



PŮDORYS 1.PP - stávající stav+bourání

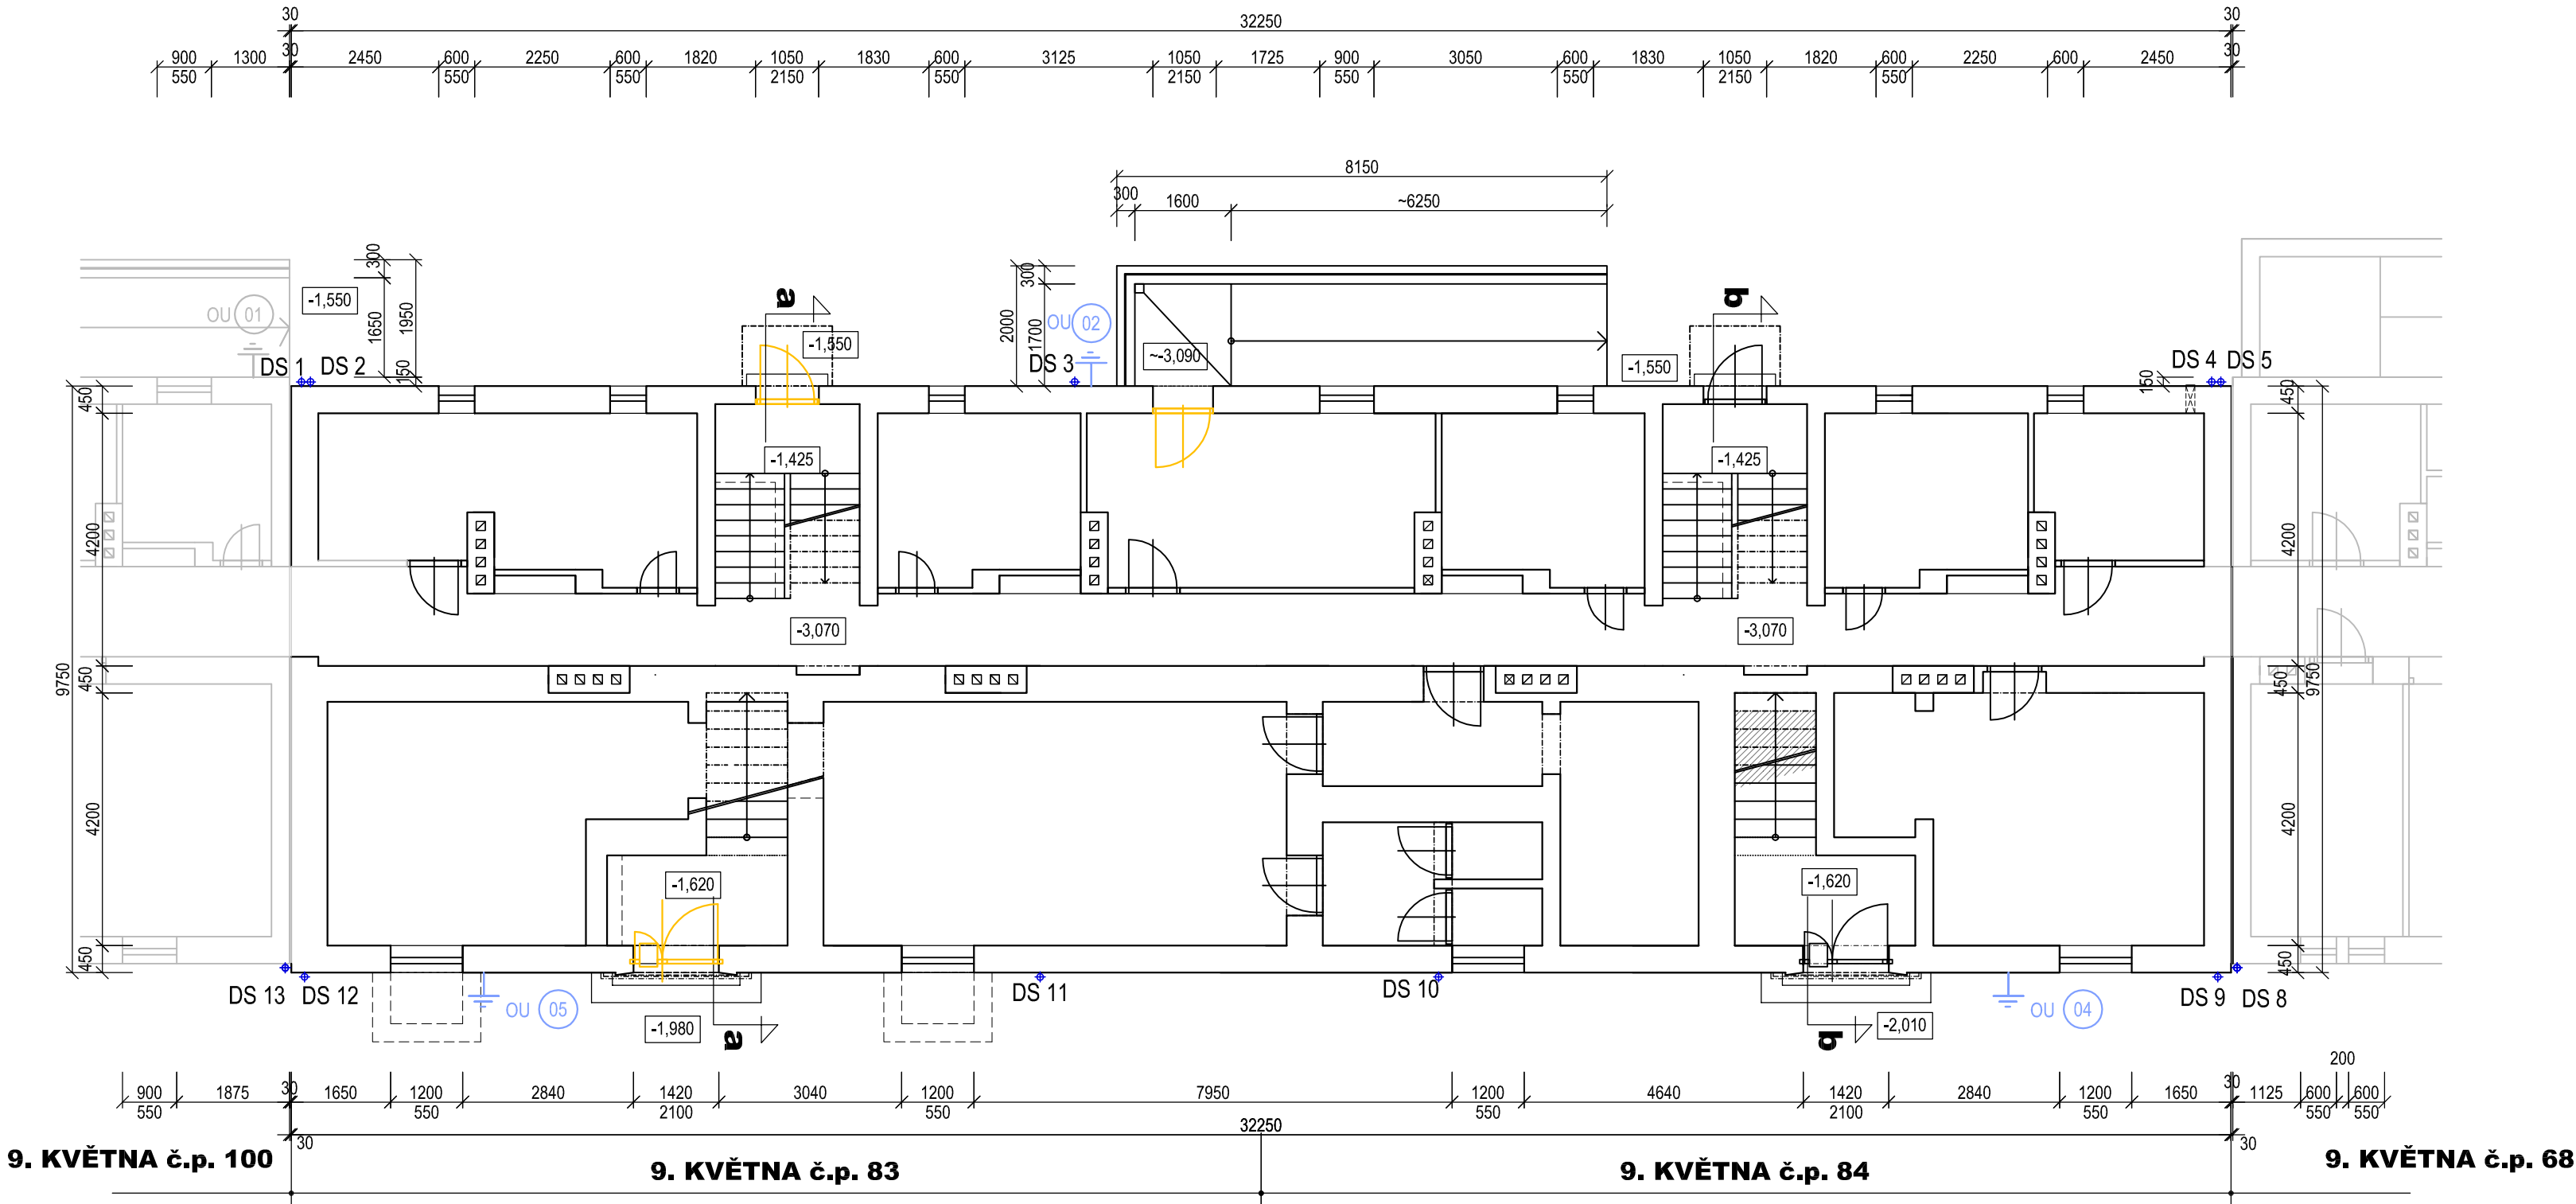

PŮDORYS 1.NP - stávající stav

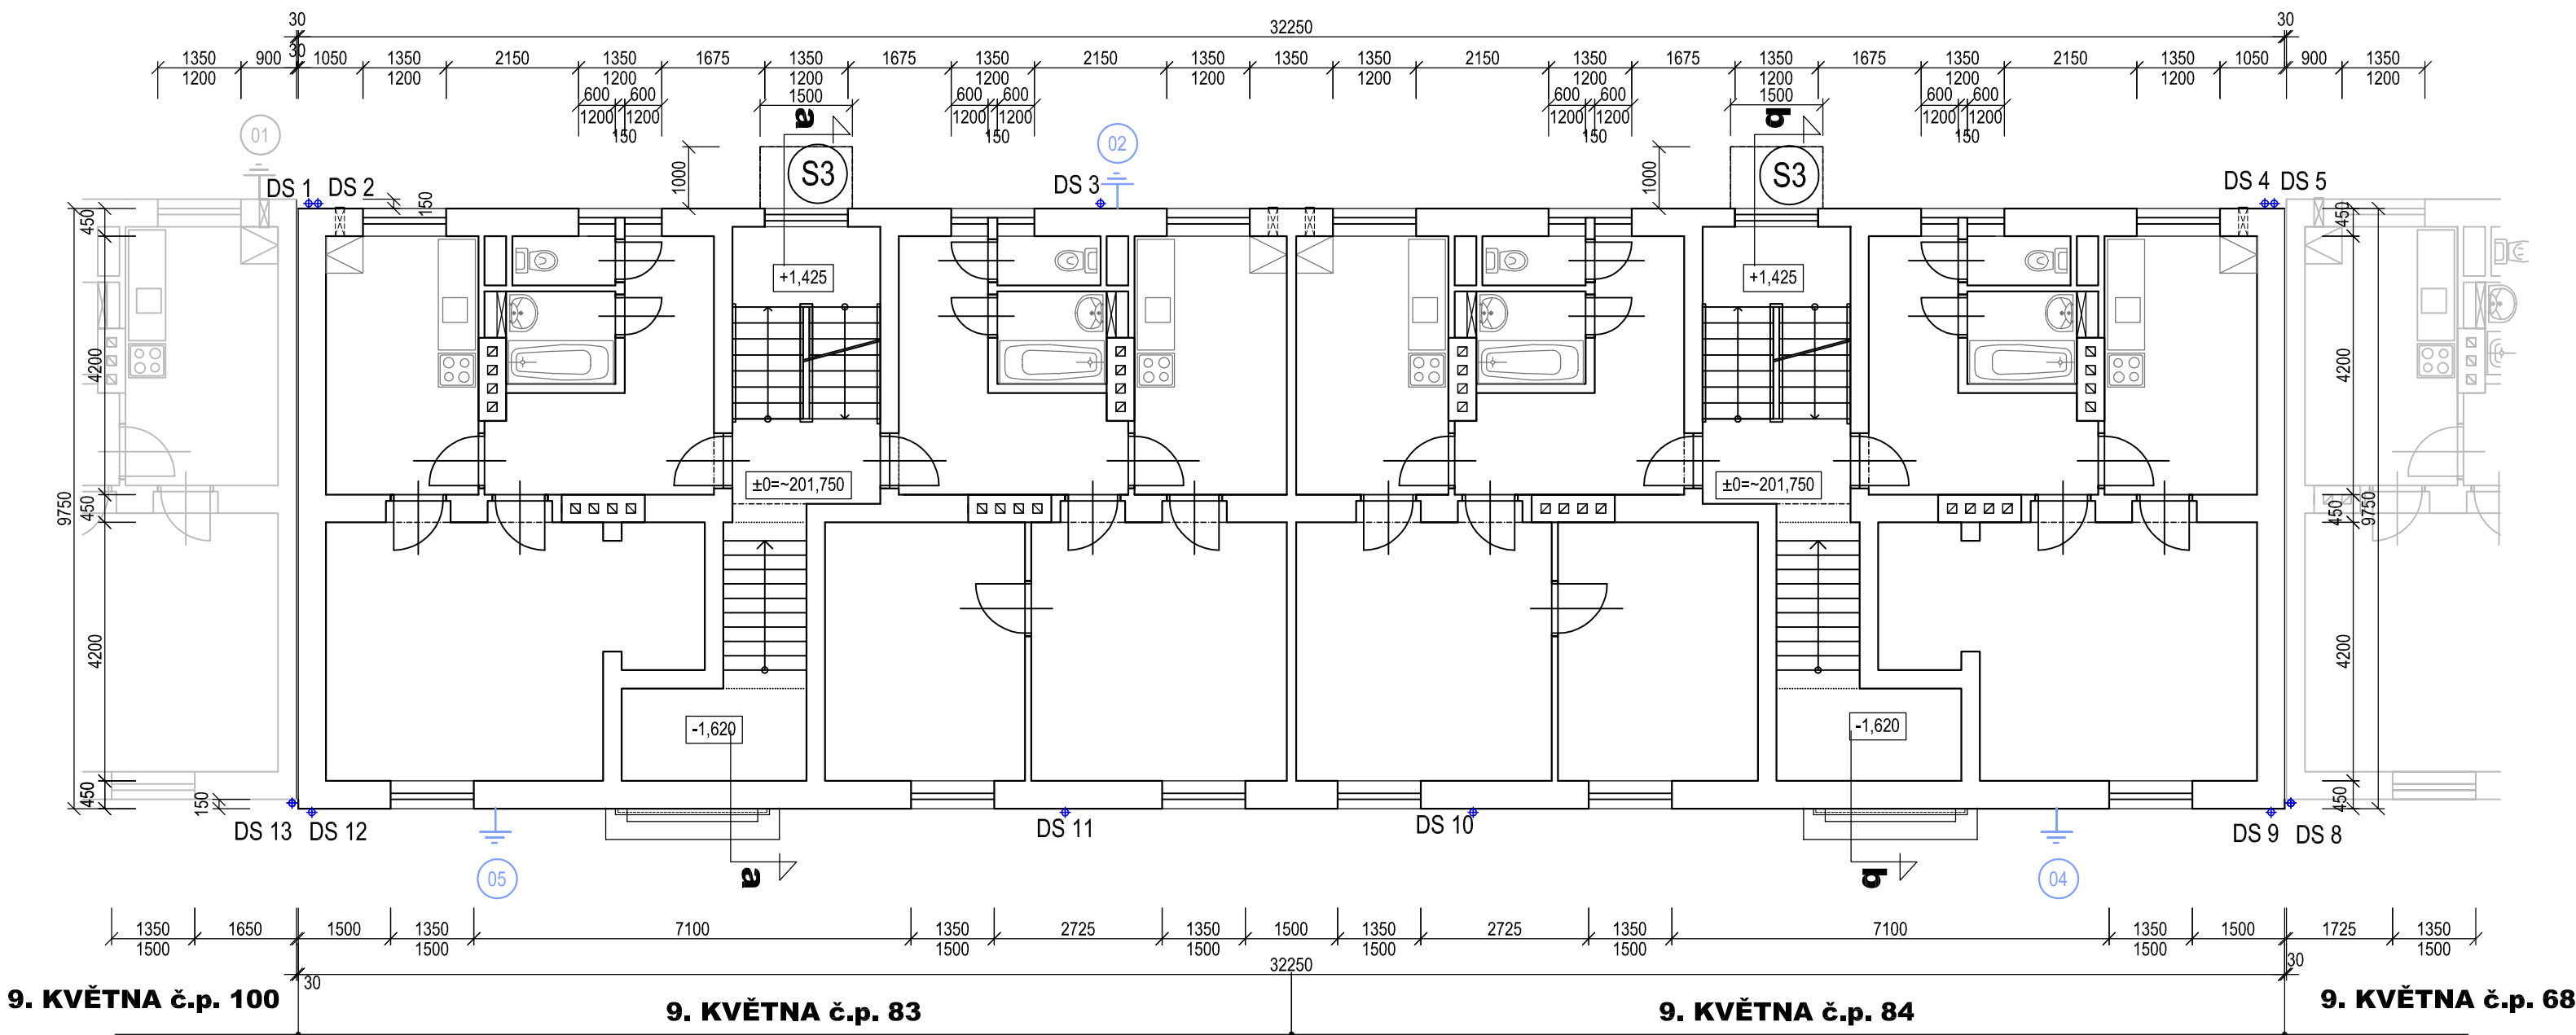

- SKLADBY STŘEŠNÍCH KONSTRUKCÍ**
FALCOVANÁ PLECHOVÁ KRYTINA (POZINK. PLECH)
(STÁVAJÍCÍ SKLADBA STŘÍŠEK NAD VSTUPY)
- POZINKOVANÝ PLECH-FALCOVANÁ KRYTINA
- NEPÍSKOVANÁ LEPENKA A500/H
- SPÁDOVÝ BETON SE ZABETONOVANÝMI DŘEVĚNÝMI LATĚMI
- NOSNÁ KONSTRUKCE STŘÍŠKY-ZB. DESKA TL. 100-150 MM
- - BŘÍZOLITOVÁ OMÍTKA

- LEGENDA**
- STÁVAJÍCÍ KONSTRUKCE
 - BOURANÉ KONSTRUKCE
 - STÁVAJÍCÍ HROMOSVOD
 - KLEMPÍŘSKÉ KONSTRUKCE

POZNÁMKA:
- BOURACÍ PRÁCE - PODROBNĚ VIZ. TZ
- ROZMÍSTĚNÍ OKENNÍCH MŘÍŽÍ A ZÁBRAN PRO TRUHLÍKY, URČENÝCH K DEMONTÁŽI, ÚPRAVĚ KOTVENÍ A REPASI VČ. NÁTĚRU VIZ VÝKRES POHLEDŮ

SOUVISEJÍCÍ DOKUMENTACE:
- KOMPLETNÍ TEXTOVÁ ČÁST PD
- VÝKRESOVÁ DOKUMENTACE

±0= ÚROVEŇ PODLAHY PODESTY 1.NP = ~201,750

OZNAČENÍ REVIZE		PŘEDMĚT REVIZE		DATUM REVIZE		REVIZE PROVEDL	
NAZEV STAVBY				ING. PAVEL STOKLASA PROJEKT / STUDIO B. NĚMCOVÉ 20, 746 01 OPAVA			
"STAVEBNÍ ÚPRAVY BYTOVÝCH DOMŮ na ul. 9. KVĚTNA č.p. 68, 83, 84, 100 v BOHUMÍNĚ"							
MÍSTO STAVBY		ul. 9. KVĚTNA č.p. 68, 83, 84, 100, BOHUMÍN		mob. 777 226 985 e-mail: projekt.studio@seznam.cz		projekt studio	
VEDOUcí PROJEKTU		ODPOVĚDNÝ PROJEKTANT					
ING. PAVEL STOKLASA		ING. PAVEL STOKLASA					
OBJEDNATEL		MĚSTO BOHUMÍN, MASARYKOVA 158, 735 61 BOHUMÍN					
ČÁST				D. 1.1 ARCHITEKTONICKO - STAVEBNÍ ŘEŠENÍ			
STAVEBNÍ ÚKOL				9.května č.p. 83 a 84			
NAZEV VÝKRESU		PŮDORYS 1. PP, 1.NP - stávající stav+bourání		STUPEŇ PDSP+DPS		05/2025	
				ČÍSLO PRŮBĚHU D.1.1.2.1.-01		1:100	
						OBJEDNATEL 0125/003	