


VNITŘNÍ HORIZONTÁLNÍ SPOJE

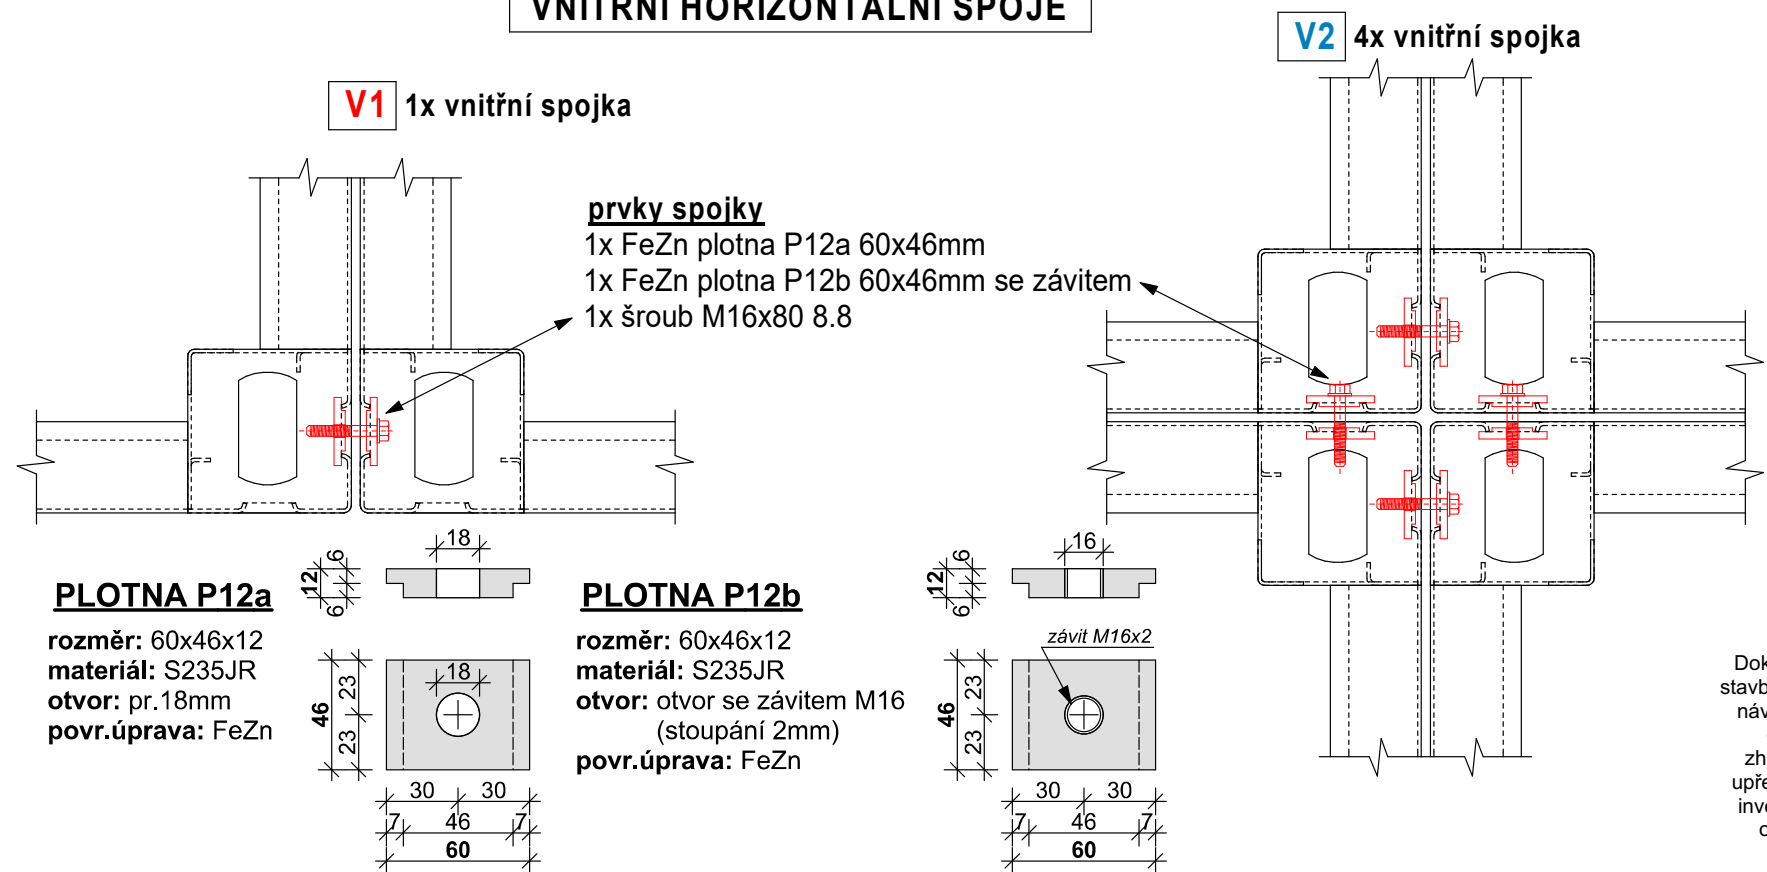

Dokumentace je vypracována ve stupni dokumentace pro provádění stavby (DPS) a slouží jako podklad pro výběr dodavatele. Některé části návrhu, zejména detaily konstrukčního a technického řešení, budou dále rozpracovány v rámci výrobní či realizační dokumentace zhotovitele. V této následné dokumentaci bude rovněž docházet k upřesnění konkrétních parametrů stavebního díla, včetně požadavků investora. V rámci tohoto procesu může dojít k drobným odchylkám oproti této dokumentaci, které však nesmí být v rozporu s jejím základním řešením a účelem.

DETAILY STYKŮ KONSTRUKČNÍCH PRVKŮ

ČÁST:	D.1.1.3	
Č. VÝKR.:	D.1.1.3.m-1	

Budova zázemí fotbalového hřiště FK Bospor Bohumín

VÝKRES

DETAILY STYKŮ
KONSTRUKČNÍCH PRVKŮ
číslo: D.1.1.3.m-1
měřítko:
formát: A3 (2xA4)

STAVBA

Budova zázemí fotbalového
hřiště FK Bospor Bohumín
číslo zakázky: 24-359
stupeň projektu: DPS
datum: 11/2025

MÍSTO STAVBY

Bohumín
katastrální území: Nový Bohumín [707031]
parc. čísla: 1498, 1501, 1502, 1503/1, 1506
výškové kóty jsou relativní, vztažené k ±0,000
±0,000 = 199,70 m.n.m. Bpv
souřadnicový systém: S-JTSK

OBJEDNATEL

Městský úřad Bohumín
adresa: Městský úřad
Bohumín
735 81 Bohumín
tel.: +420 596 092 168
fax: -
email: hock.jan@mubo.cz

GENERALNÍ PROJEKTANT

CUBESPACE s.r.o.
odp. projektant:
Ing. arch., Ing. Rastislav Lukáč
(2295 AA)
vypracoval: CUBESPACE s.r.o.
razítko, podpis

CUBESPACE

CUBESPACE s.r.o. | www.cubespace.eu
Atelier: Čermokostelecká 2085/24 | 100 00 | Praha 10
Sídlo společnosti: Na Moráni 1750/4 | 128 00 | Praha 2
Tel.: +420 733 353 718 | E-mail: info@cubespace.eu
IČO: 27886794 | DIČ: CZ27886794