


SCHÉMA OSAZENÍ OKEN

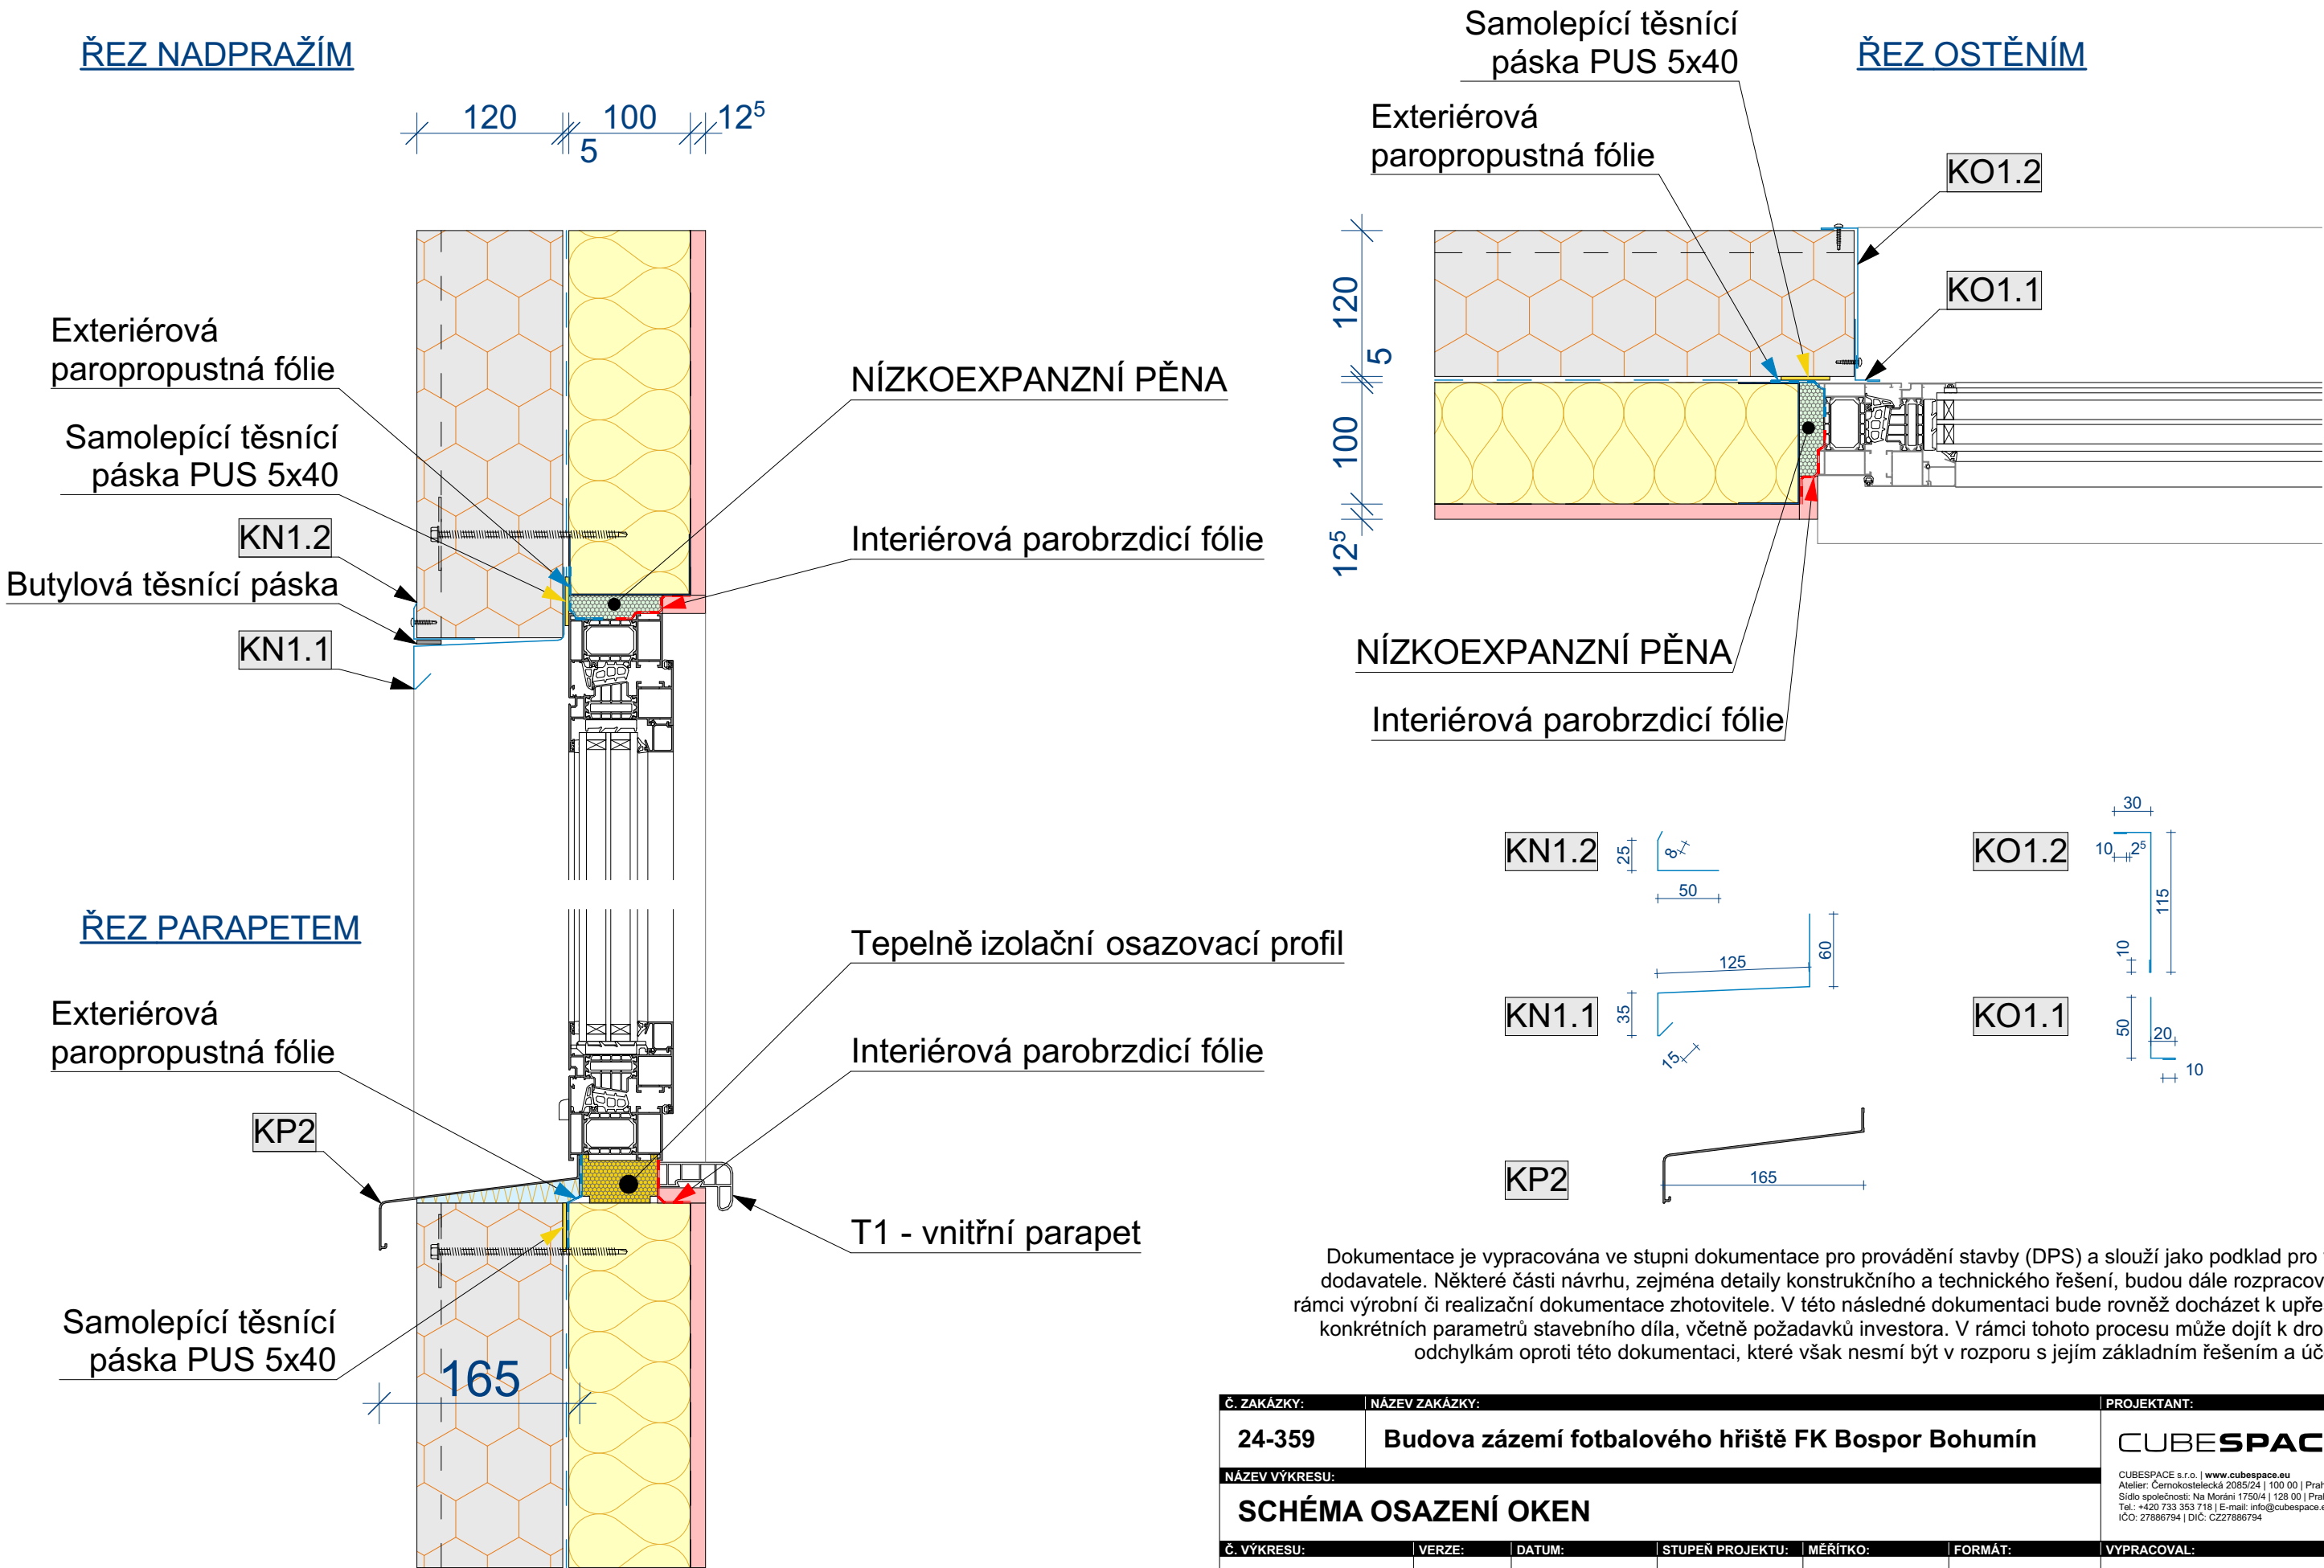

Č. ZAKÁZKY:	NÁZEV ZAKÁZKY:	PROJEKTANT:
24-359	Budova zázemí fotbalového hřiště FK Bospor Bohumín	CUBESPACE
NÁZEV VÝKRESU:		CUBESPACE s.r.o.   www.cubespace.eu Atelier: Černokostecká 2085/24   100 00   Praha 10 Sídlo společnosti: Na Moráni 1750/4   128 00   Praha 2 Tel.: +420 733 353 718   E-mail: info@cubespace.eu IČO: 27886794   DIČ: CZ27886794
SCHÉMA OSAZENÍ OKEN		
Č. VÝKRESU:	VERZE:	DATUM:
D.1.1.3.p-03	v01	11/2025
STUPEŇ PROJEKTU:	MĚŘÍTKO:	FORMÁT:
DPS	1:5	A3 (2x A4)
VYPRACOVAL:		CUBESPACE s.r.o.