

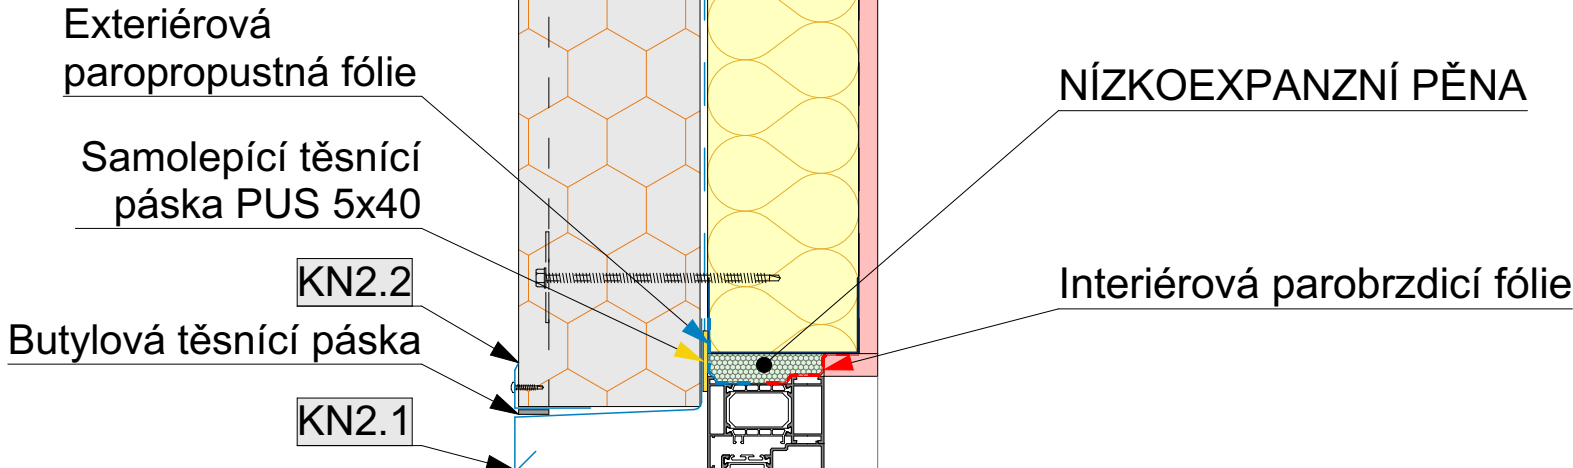


SCHÉMA OSAZENÍ DVEŘÍ



ŘEZ NADPRAŽÍM

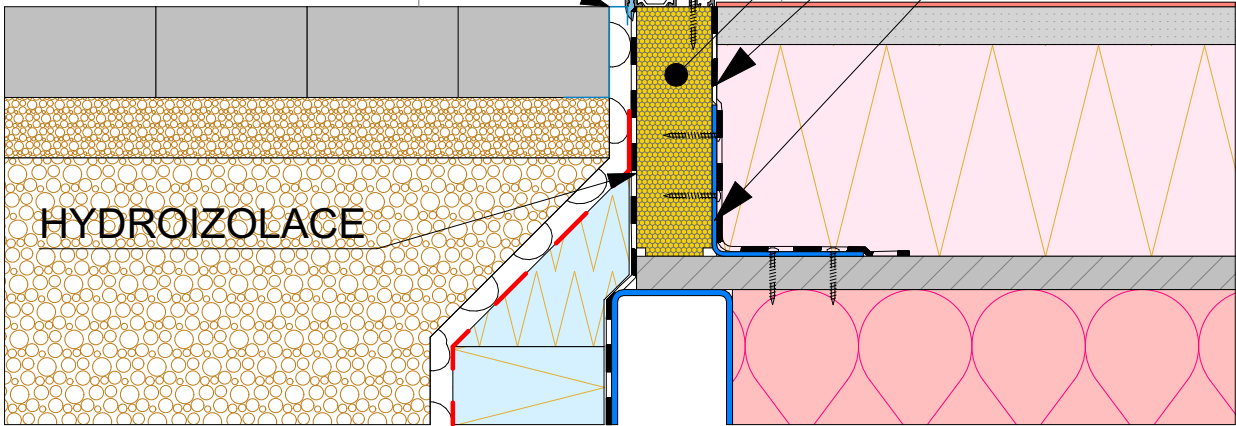

ŘEZ PRAHEM

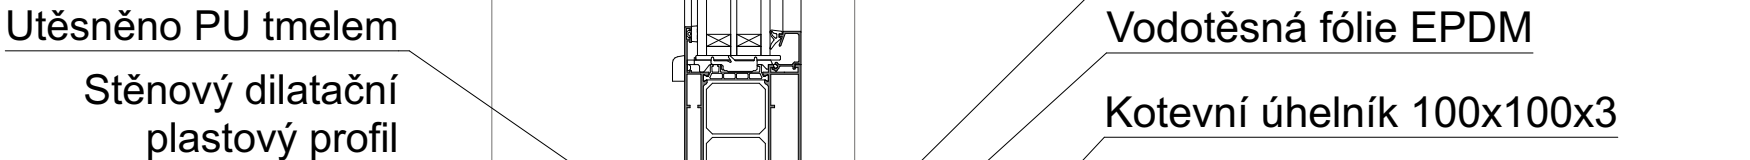

ŘEZ OSTĚNÍM

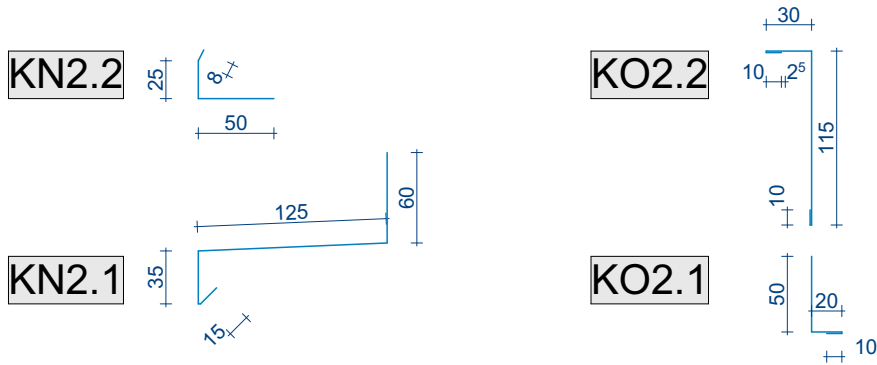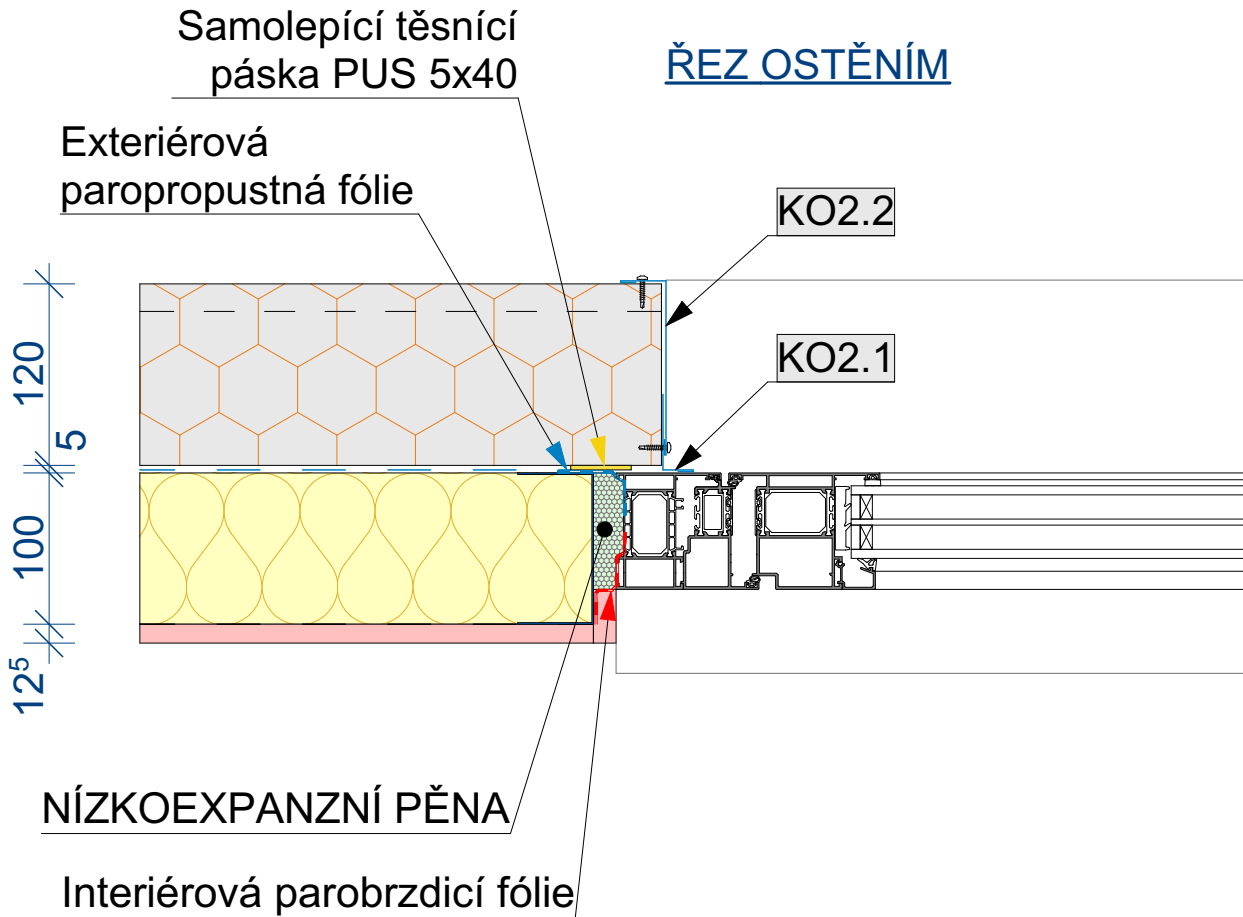

Dokumentace je vypracována ve stupni dokumentace pro provádění stavby (DPS) a slouží jako podklad pro výběr dodavatele. Některé části návrhu, zejména detaily konstrukčního a technického řešení, budou dále rozpracovány v rámci výrobní či realizační dokumentace zhotovitele. V této následné dokumentaci bude rovněž docházet k upřesnění konkrétních parametrů stavebního díla, včetně požadavků investora. V rámci tohoto procesu může dojít k drobným odchylkám oproti této dokumentaci, které však nesmí být v rozporu s jejím základním řešením a účelem.

Č. ZAKÁZKY:	NÁZEV ZAKÁZKY:	PROJEKTANT:
24-359	Budova zázemí fotbalového hřiště FK Bospor Bohumín	CUBESPACE
NÁZEV VÝKRESU:		
SCHÉMA OSAZENÍ DVEŘÍ		
Č. VÝKRESU:	VERZE:	DATUM:
D.1.1.3.p-04	v01	11/2025
STUPEŇ PROJEKTU:	MĚŘÍTKO:	FORMÁT:
DPS	1:5	A3 (2xA4)
VYPRACOVAL:		CUBESPACE s.r.o.