

SCHÉMA SOKLU - ZÁKLADNÍ


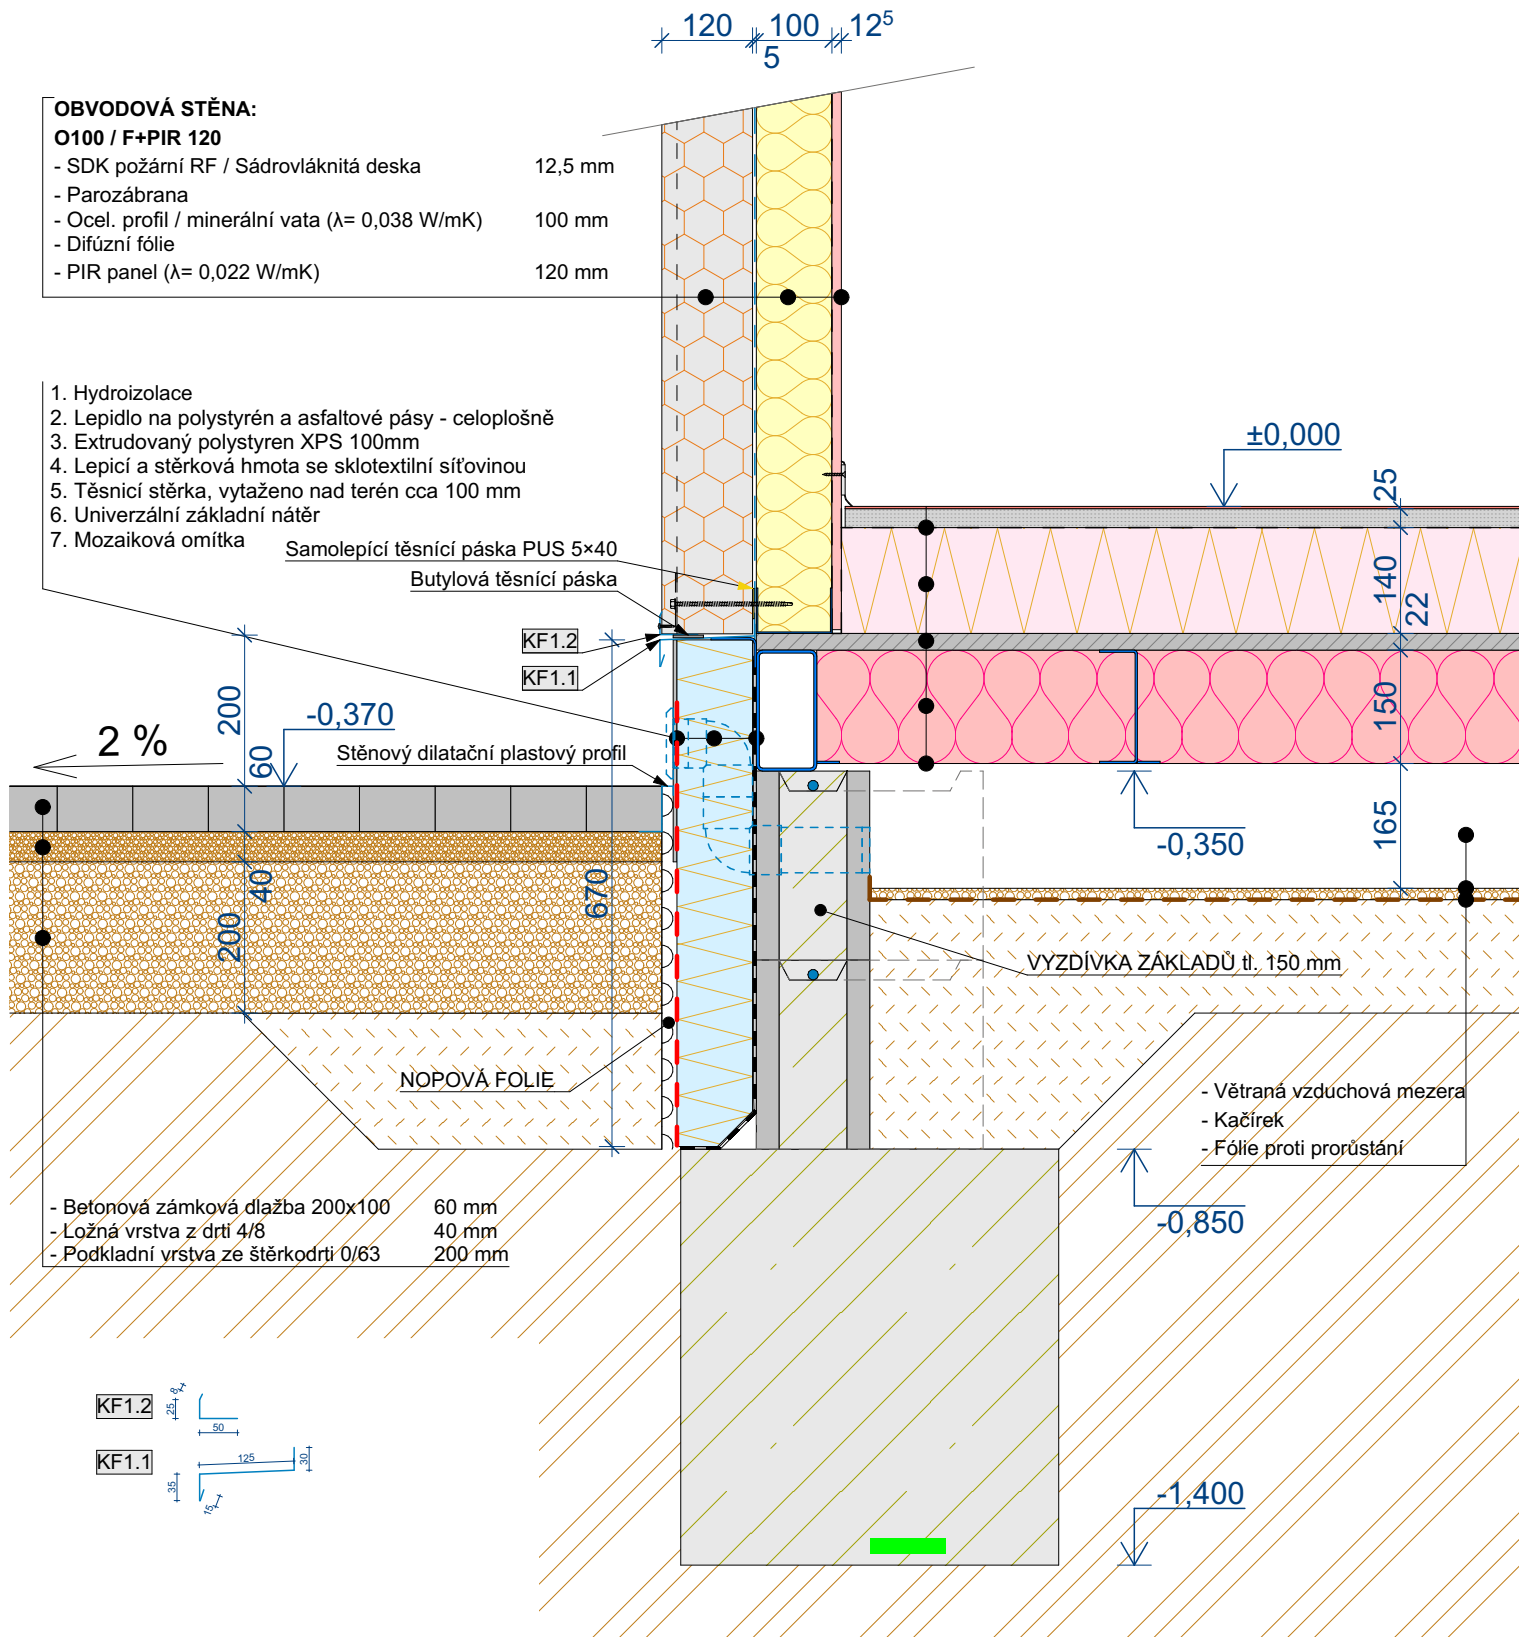


SCHÉMA SOKLU - VĚTRÁNÍ PROSTORU  
POD MODULY

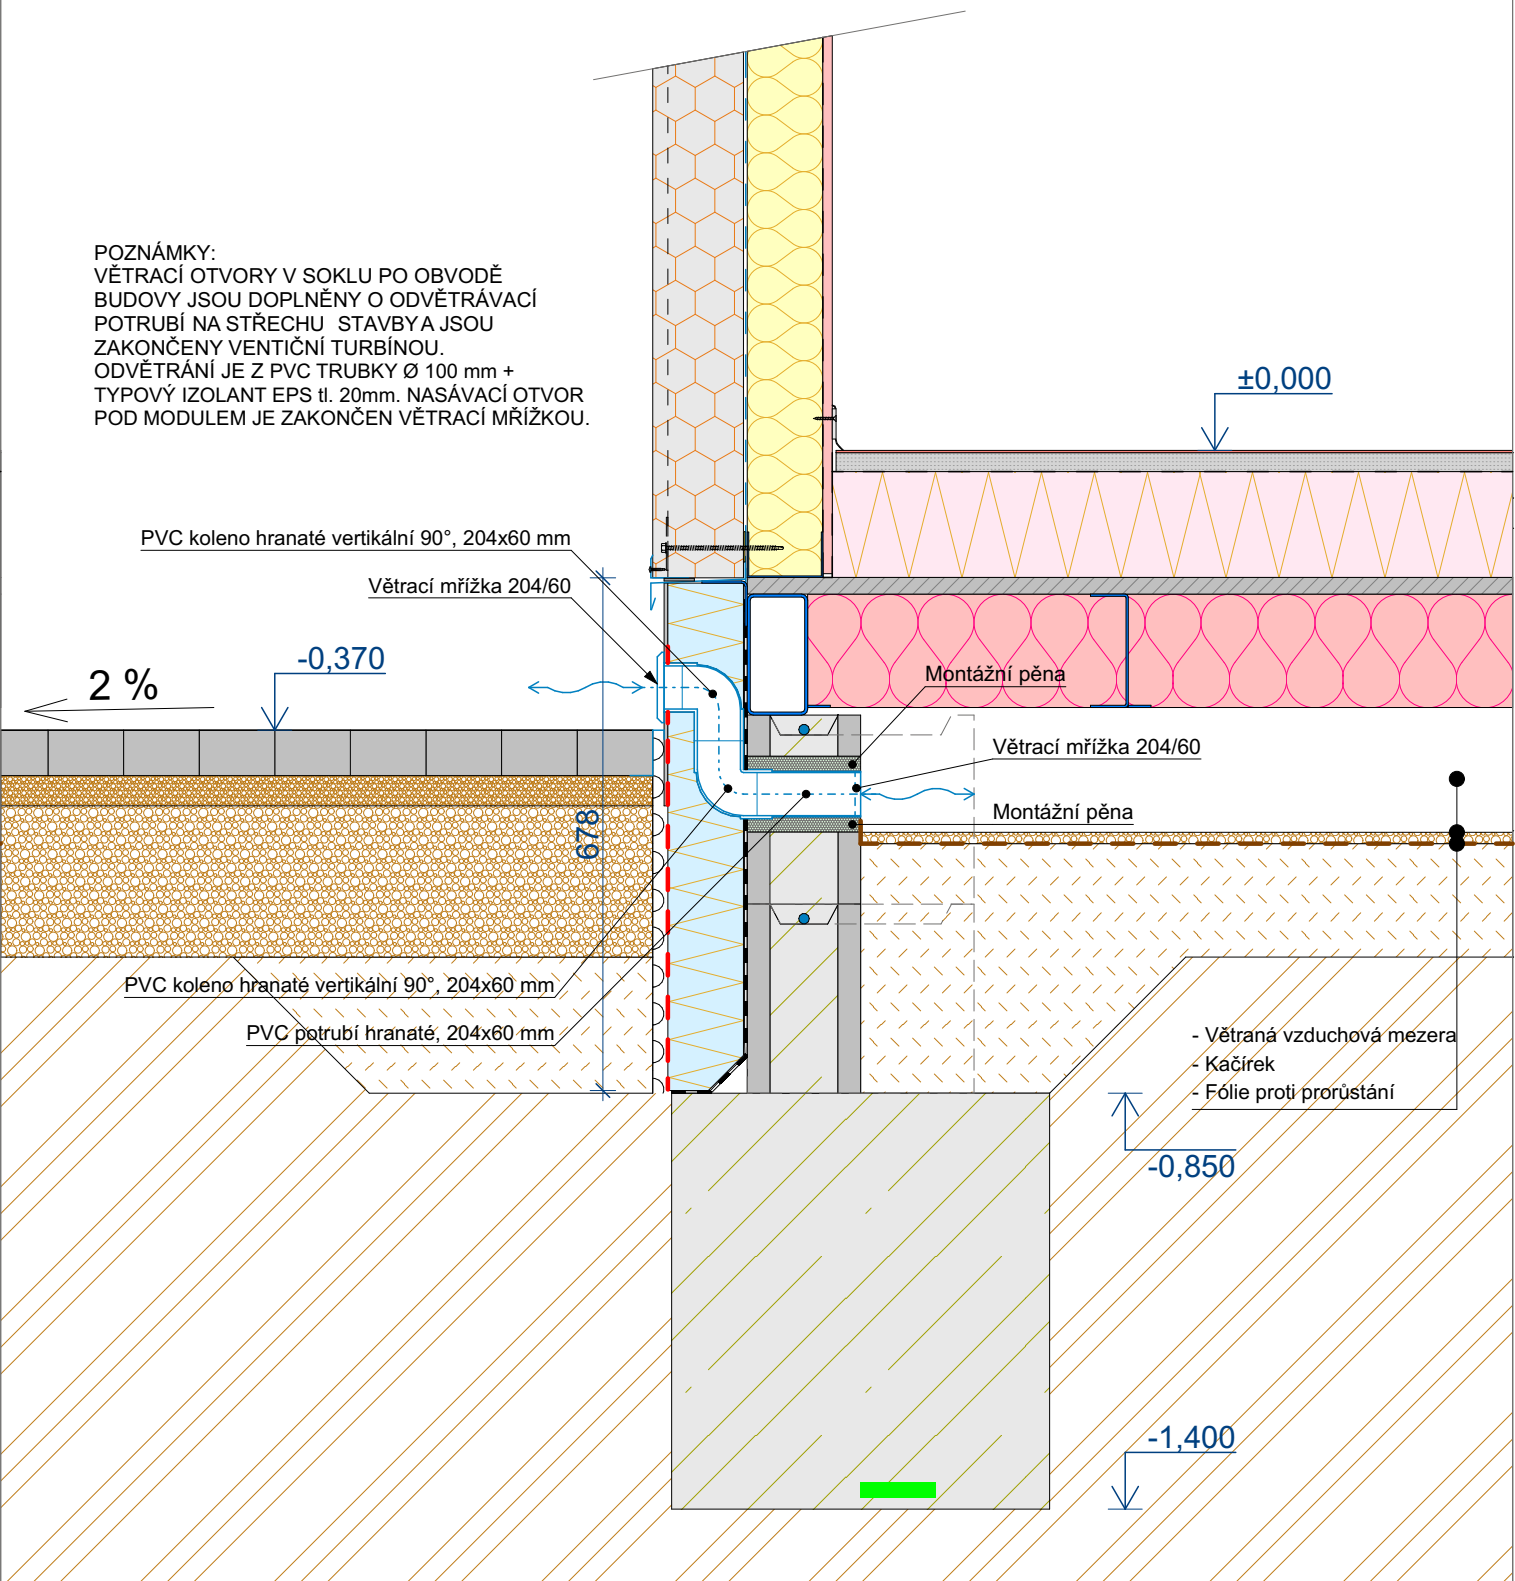

Dokumentace je vypracována ve stupni dokumentace pro provádění stavby (DPS) a slouží jako podklad pro výběr dodavatele. Některé části návrhu, zejména detaily konstrukčního a technického řešení, budou dále rozpracovány v rámci výrobní či realizační dokumentace zhotovitele. V této následné dokumentaci bude rovněž docházet k upřesnění konkrétních parametrů stavebního díla, včetně požadavků investora. V rámci tohoto procesu může dojít k drobným odchylkám oproti této dokumentaci, které však nesmí být v rozporu s jejím základním řešením a účelem.

Č. ZAKÁZKY:	NÁZEV ZAKÁZKY:	PROJEKTANT:				
24-359	Budova zázemí fotbalového hřiště FK Bospor Bohumín	CUBESPACE				
NÁZEV VÝKRESU:		CUBESPACE s.r.o.   <a href="http://www.cubespace.eu">www.cubespace.eu</a> Atelier: Čermokostelecká 2085/24   100 00   Praha 10 Sídlo společnosti: Na Moráni 1750/4   128 00   Praha 2 Tel.: +420 733 353 718   E-mail: <a href="mailto:info@cubespace.eu">info@cubespace.eu</a> IČO: 27886794   DIČ: CZ27886794				
SCHÉMA SOKLU, VĚTRÁNÍ PODLOŽÍ STAVBY						
Č. VÝKRESU:	VERZE:	DATUM:	STUPEŇ PROJEKTU:	MĚŘÍTKO:	FORMÁT:	VYPRACOVAL:
D.1.1.3.p-01	v01	11/2025	DPS	1:10	A3 (2xA4)	CUBESPACE s.r.o.