

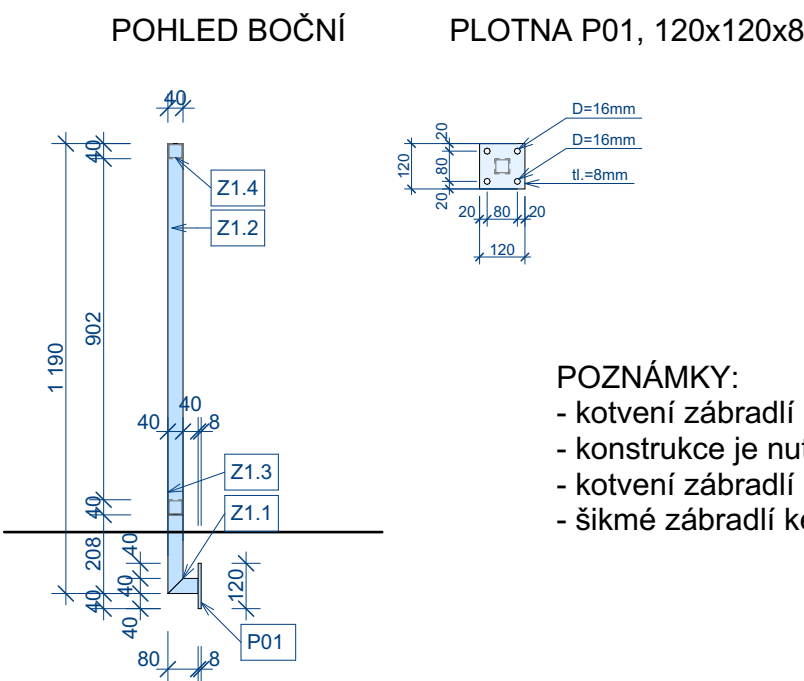
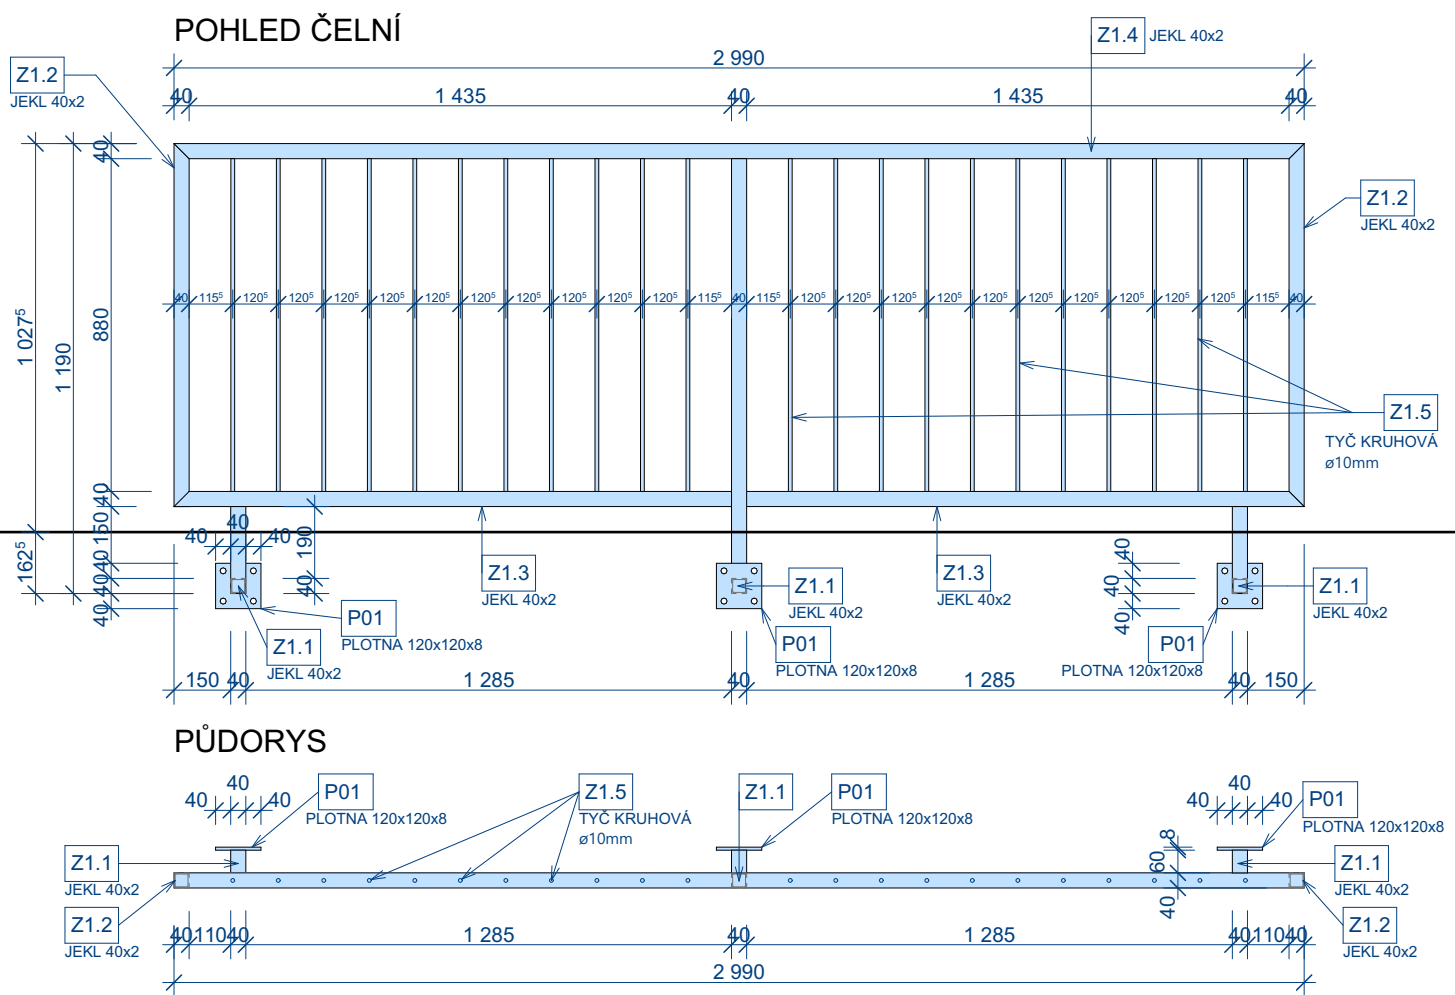


**Z7.1** TYPICKÉ ZÁBRADLÍ DÉLKY 3 metry, kotvení z boku ŽÁROVĚ ZINKOVÁNO, finální nátěr RAL 7016

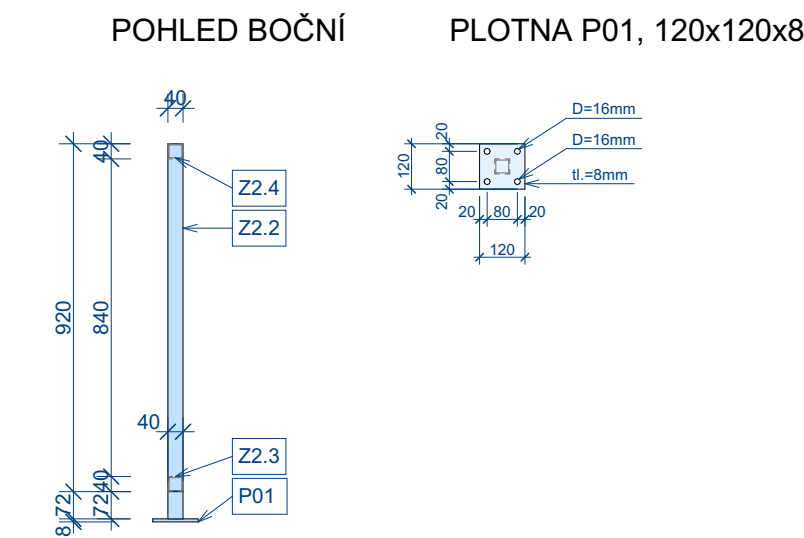

- POZNÁMKY:**
- kotvení zábradlí bude použito dle konkrétního umístění prvku
  - konstrukce je nutné opatřit technologickými otvory pro žárově zinkování
  - kotvení zábradlí pomocí šroubů M12 (do betonu chemickými kotvami)
  - šikmé zábradlí ke schodišti a rampám bude stejného typu

**Z7.2** TYPICKÉ ZÁBRADLÍ DÉLKY 3 metry, kotvení zhora ŽÁROVĚ ZINKOVÁNO, finální nátěr RAL 7016

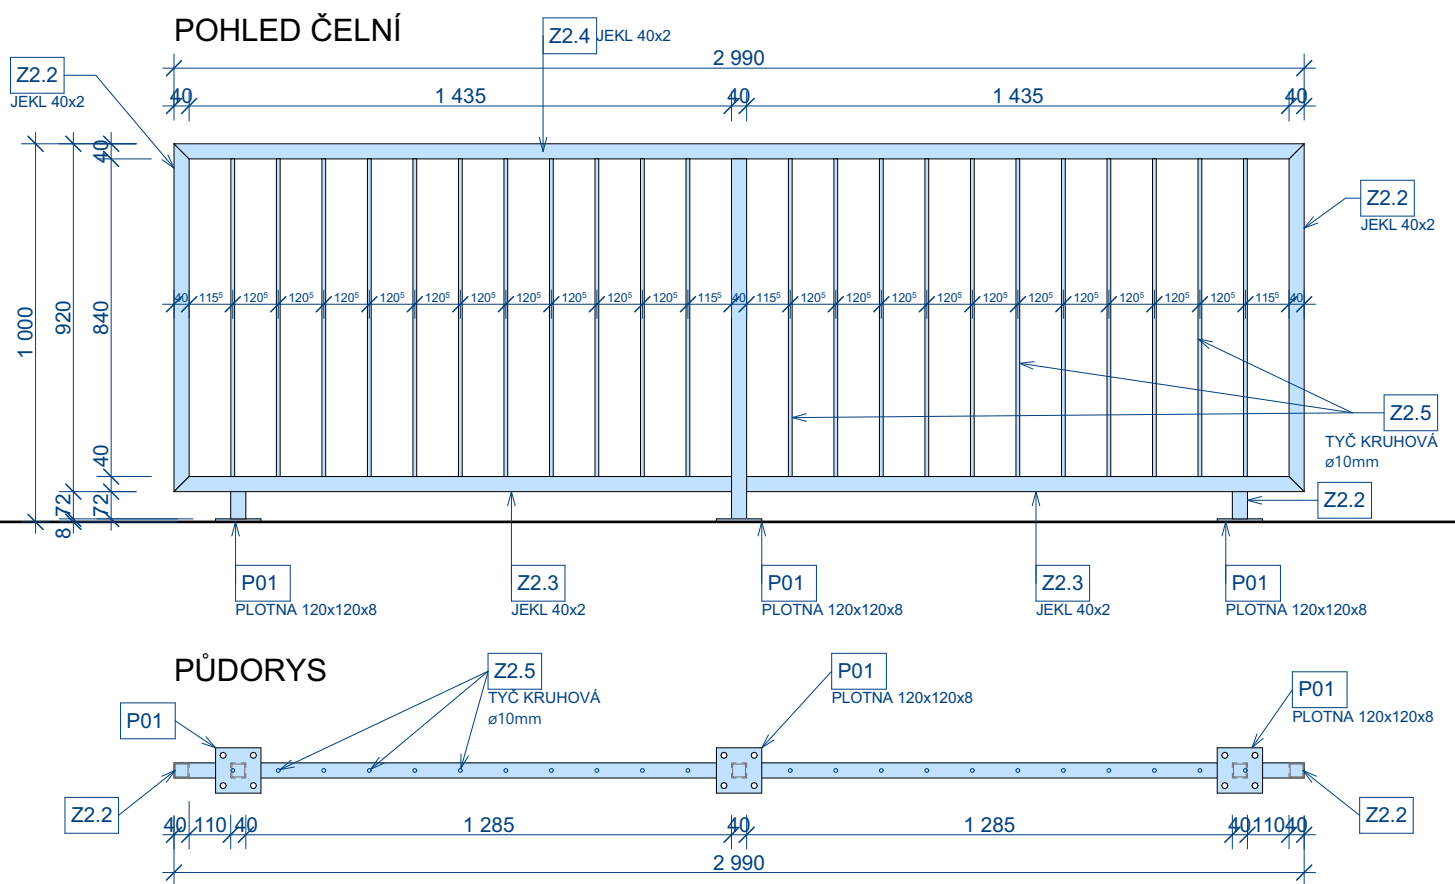

Dokumentace je vypracována ve stupni dokumentace pro provádění stavby (DPS) a slouží jako podklad pro výběr dodavatele. Některé části návrhu, zejména detaily konstrukčního a technického řešení, budou dále rozpracovány v rámci výrobní či realizační dokumentace zhotovitele. V této následné dokumentaci bude rovněž docházet k upřesnění konkrétních parametrů stavebního díla, včetně požadavků investora. V rámci tohoto procesu může dojít k drobným odchylkám oproti této dokumentaci, které však nesmí být v rozporu s jejím základním řešením a účelem.

Metoda svařování: 135 Mag  
Přídavný materiál: G3Si1  
žárově zinkováno (FeZn) dle ČSN EN ISO 1461  
finální nátěr dle požadavku investora

Č. ZAKÁZKY:		NÁZEV ZAKÁZKY:				PROJEKTANT:	
24-359		Budova zázemí fotbalového hřiště FK Bospor Bohumín				CUBESPACE	
NÁZEV VÝKRESU:						CUBESPACE s.r.o.   www.cubespace.eu Atelier: Černokostelecká 2085/24   100 00   Praha 10 Sídlo společnosti: Na Moráni 1750/4   128 00   Praha 2 Tel.: +420 733 353 718   E-mail: info@cubespace.eu IČO: 27886794   DIČ: CZ27886794	
TYPICKÉ ZÁBRADLÍ - SCHÉMA							
Č. VÝKRESU:	VERZE:	DATUM:	STUPEŇ PROJEKTU:	MĚŘÍTKO:	FORMÁT:	VYPRACOVAL:	
D.1.1.3.p-09	v01	11/2025	DPS	1:20	A3 (2x A4)	CUBESPACE s.r.o.	