


VNITŘNÍ HORIZONTÁLNÍ SPOJE

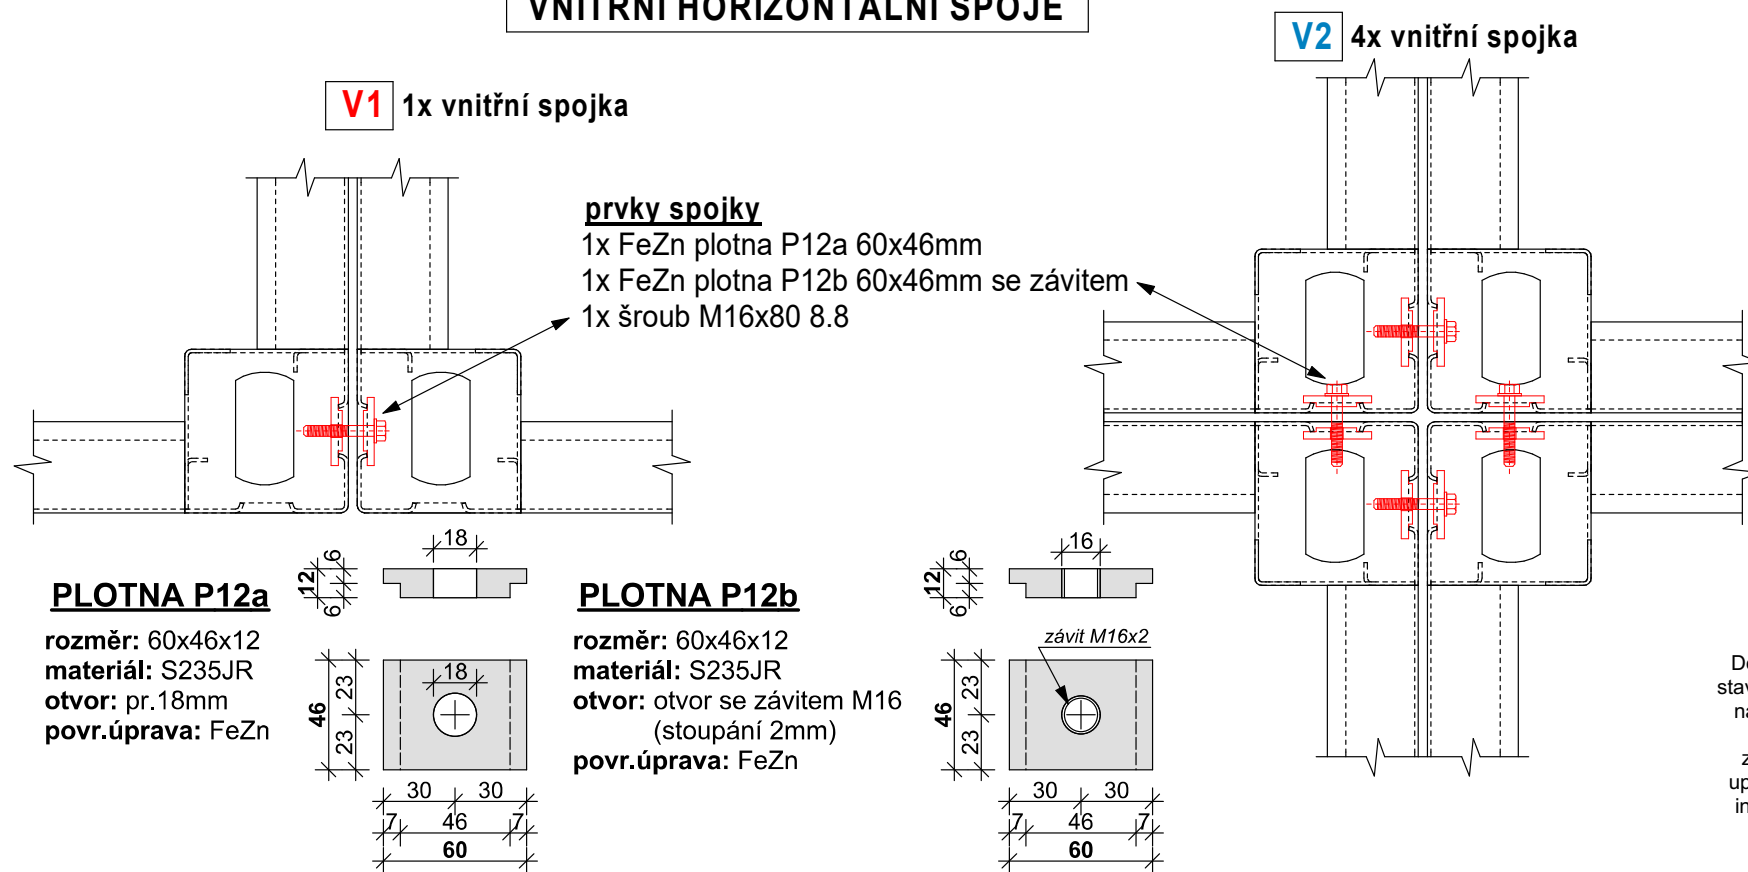

Dokumentace je vypracována ve stupni dokumentace pro provádění stavby (DPS) a slouží jako podklad pro výběr dodavatele. Některé části návrhu, zejména detaily konstrukčního a technického řešení, budou dále rozpracovány v rámci výrobní či realizační dokumentace zhotovitele. V této následné dokumentaci bude rovněž docházet k upřesnění konkrétních parametrů stavebního díla, včetně požadavků investora. V rámci tohoto procesu může dojít k drobným odchylkám oproti této dokumentaci, které však nesmí být v rozporu s jejím základním řešením a účelem.

DETAILY STYKŮ KONSTRUKČNÍCH PRVKŮ

ČÁST:	D.1.1.3	
Č. VÝKR.:	D.1.1.3.m-1	
<h1>Budova zázemí fotbalového hřiště FK Bospor Bohumín</h1>		
VÝKRES		
DETAILY STYKŮ KONSTRUKČNÍCH PRVKŮ		
číslo:	D.1.1.3.m-1	
měřítko:		
formát:	A3 (2xA4)	
STAVBA		
Budova zázemí fotbalového hřiště FK Bospor Bohumín		
číslo zakázky:	24-359	
stupeň projektu:	DPS	
datum:	11/2025	
MÍSTO STAVBY		
Bohumín		
katastrální území:	Nový Bohumín [707031]	
parc. čísla:	1498, 1501, 1502, 1503/1, 1506	
výškové kóty jsou relativní, vztažené k ±0,000		
±0,000 =	199,70 m.n.m. Bpv	
souřadnicový systém:	S-JTSK	
OBJEDNATEL		
Městský úřad Bohumín		
adresa:	Městský úřad Bohumín 735 81 Bohumín	
tel.:	+420 596 092 168	
fax:	-	
email:	hock.jan@mubo.cz	
GENERALNÍ PROJEKTANT		
CUBESPACE s.r.o.		
odp. projektant:	Ing. arch., Ing. Rastislav Lukáč (2295 AA)	
vypracoval:	CUBESPACE s.r.o.	
razítko, podpis		
CUBESPACE		
CUBESPACE s.r.o. www.cubespace.eu Atelier: Čermokostelecká 2085/24 100 00 Praha 10 Sídlo společnosti: Na Moráni 1750/4 128 00 Praha 2 Tel.: +420 733 353 718 E-mail: info@cubespace.eu IČO: 27886794 DIČ: CZ27886794		