KANALIZAČNÍ PŘÍPOJKA - ŘEZ

K.Ú. NOVÝ BOHUMÍN

ZPEVNĚNÉ PLOCHY KOMUNIKACE	ZPEVNĚNÉ PLOCHY CHODNÍK	TRÁVA	ZPEVNĚNÉ PLOCHY CHODNÍK	ŘEŠENÝ OBJEKT

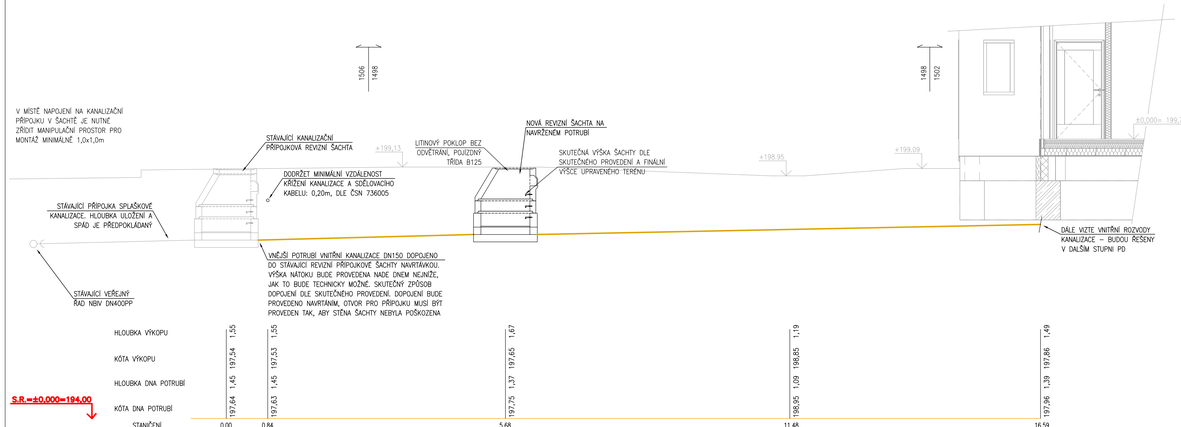

PROFIL – MATERIÁL	DN150 – PVC KG – SN8	DN150 – PVC KG – SN8
SPÁD – VZDÁLENOST	2,0% – 5,68m	2,0% – 10,91m
ULOŽENÍ	PÍSEK	
STÁVAJÍCÍ KANALIZAČNÍ PŘÍPOJKA	VNĚJŠÍ POTRUBÍ VNITŘNÍ KANALIZACE	

VZOROVÉ ULOŽENÍ POTRUBÍ DO ZEMĚ

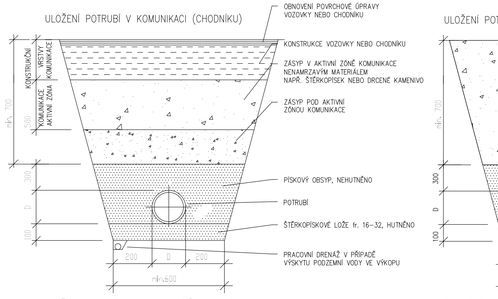

HUTNĚNÍ OBSYPU A ZÁSYPU POTRUBÍ PROVÁDĚT PO VRSTVÁCH TL. 0,2 – 0,3m

HUTNĚNÍ OBSYPU A ZÁSYPU POTRUBÍ PROVÁDĚT PO VRSTVÁCH TL. 0,2 – 0,3m

ŠÍŘKA RÝHY V ZÁVISLOSTI NA HLOUBCE ULOŽENÍ A NA PROFILU POTRUBÍ

NEJMENŠÍ ŠÍŘKOU RÝHY JE NEJVĚTŠÍ HODNOTA Z TABULEK 1 A 2.

TAB. 1

DN	*NEJMENŠÍ ŠÍŘKA RÝHY (OD + x) m = A*		
	ZAPAŽENÁ RÝHA	*NEPAŽENÁ RÝHA*	
		ß > 60°	*ß ≤ 60°*
≤225	*OD + 0,40*	*OD + 0,40*	
>225 až ≤350	*OD + 0,50*	*OD + 0,50*	*OD + 0,40*
>350 až ≤700	*OD + 0,70*	*OD + 0,70*	*OD + 0,40*
>700 až ≤1200	*OD + 0,85*	*OD + 0,85*	*OD + 0,40*
>1200	*OD + 1,00*	*OD + 1,00*	*OD + 0,40*

U ÚDAJŮ OD + x ODPOVÍDÁ x/2 NEJMENŠÍMU PRACOVNÍMU PROSTORU MEZI TROUBOU A STĚNOU RÝHY POPŘ. PAŽENÍM, KDE OD JE VNĚJŠÍ PRŮMĚR TROUBY V m ß ÚHEL SKLONU STĚNY NEPAŽENÉ RÝHY, MĚŘENÝ K VODOROVNÉ OSE

TAB. 2

NEJMENŠÍ HLOUBKA RÝHY (m)	*NEJMENŠÍ ŠÍŘKA RÝHY (m)*
<1,00	*NEVYŽADUJE SE*
>1,00 <1,75	*0,80*
>1,75 <4,00	*0,90*
>4,00	*1,00*

VZOROVÁ REVIZNÍ ŠACHTA

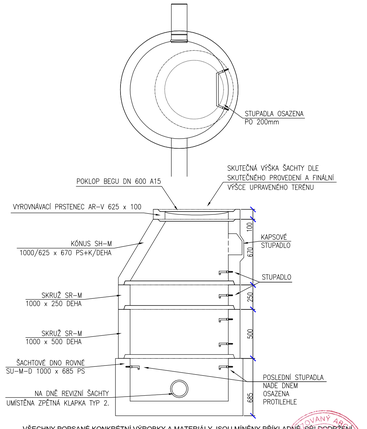

VŠECHNY POPSANÉ KONKRÉTNÍ VÝROBKY A MATERIÁLY JSOU MINĚNY PŘÍKLADNĚ. PŘÍPADNÉ POŽADOVANÝCH VLASTNOSTÍ NA FUNKCI JE MOŽNÁ ZÁMĚNA ZA JINÝ SROVNATELNÝ VÝROBEK NEBO MATERIÁL

ZPRACOVATEL DOKUMENTACE POŽADUJE, ABY PŘED ZAHÁJENÍM VÝKOPOVÝCH PRACÍ VOLAL INVESTOR SPRÁVCE VŠECH PODZEMNÍCH ZAŘÍZENÍ K POTVRZENÍ SKUTEČNOSTI, POPŘÍPADĚ K VYTÝČENÍ PŘÍMO NA MÍSTĚ STAVBY.

J.K. Ateliér, s.r.o. KOSTELOVA 1301/4 130 00 PRAHA 30 Telefon 607044344 kletenska@telefonklatenska.cz	AKCE	Budova zázemí fotbalového hřiště FK Bospor Bohumín katastrální území Nový Bohumín parc. čísla 1498, 1502, 1506	S. PARE
	INVESTOR	Městský úřad Bohumín 735 81 Bohumín	FORMÁT A4
PROJEKTANT ING. ARCH. JANA KLETENSKÁ ING. PETR KLETENSKÝ	VÝKRES	KANALIZAČNÍ PŘÍPOJKA ŘEZ, DETAILY	MĚŘÍTKO 1:50
STUPEŇ PD DOKUMENTACE PRO PROVÁDĚNÍ STAVBY			SO 02.05
ZAK.ČÍSLO DATUM 1/2025	PROFESE	PŘÍPOJKA – VODOVOD, KANALIZACE + ŘEŠENÍ LIKVIDACE DEŠŤOVÝCH VOD	Z TI