VODOVODNÍ PŘÍPOJKA - ŘEZ

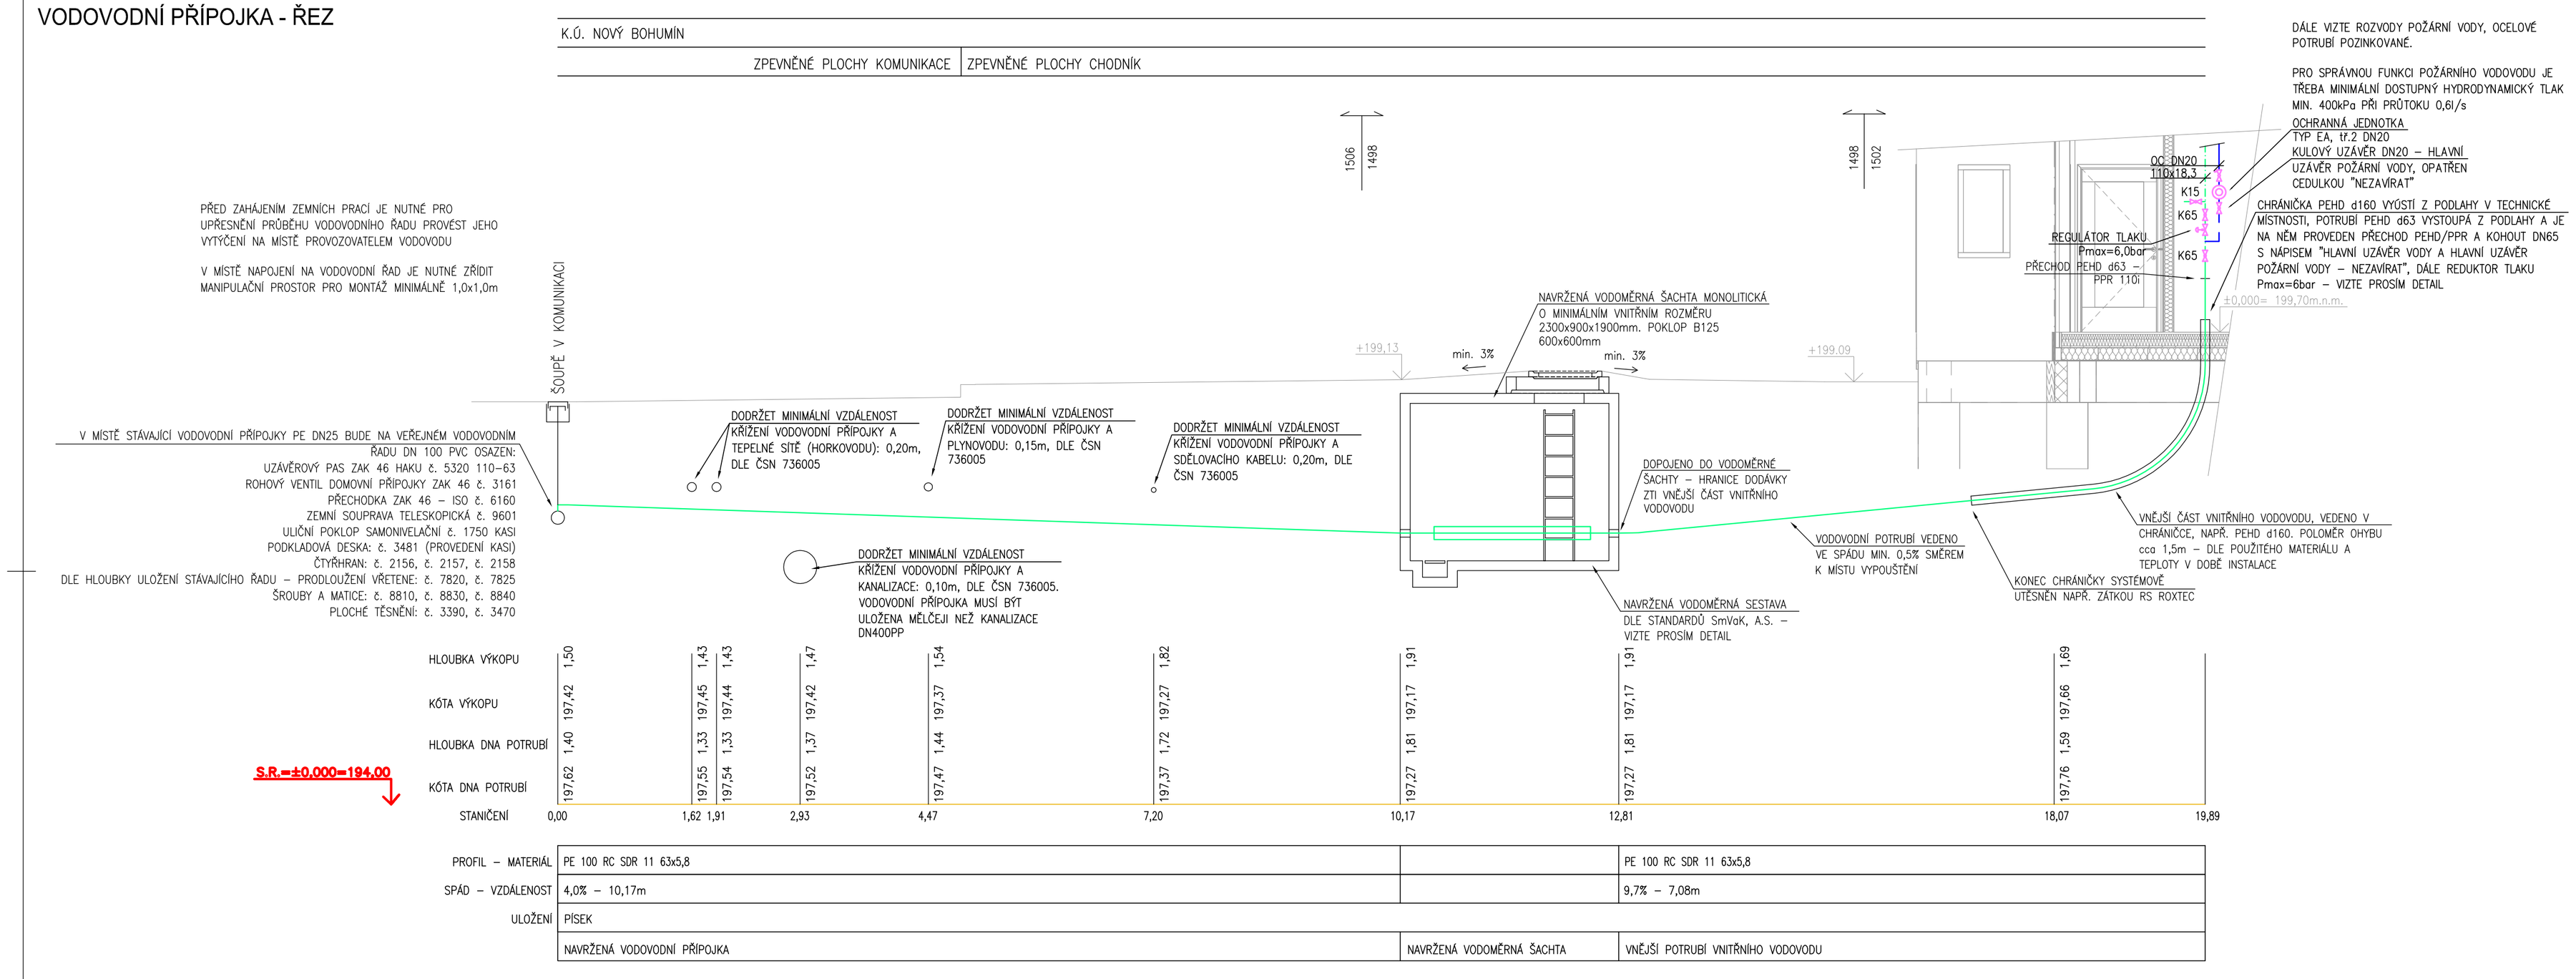

PROFIL – MATERIÁL	PE 100 RC SDR 11 63x5,8		PE 100 RC SDR 11 63x5,8
SPÁD – VZDÁLENOST	4,0% – 10,17m		9,7% – 7,08m
ULOŽENÍ	PÍSEK		
	NAVRŽENÁ VODOVODNÍ PŘÍPOJKA	NAVRŽENÁ VODOMĚRNÁ ŠACHTA	VNĚJŠÍ POTRUBÍ VNITŘNÍHO VODOVODU

VZOROVÁ VODOMĚRNÁ SESTAVA

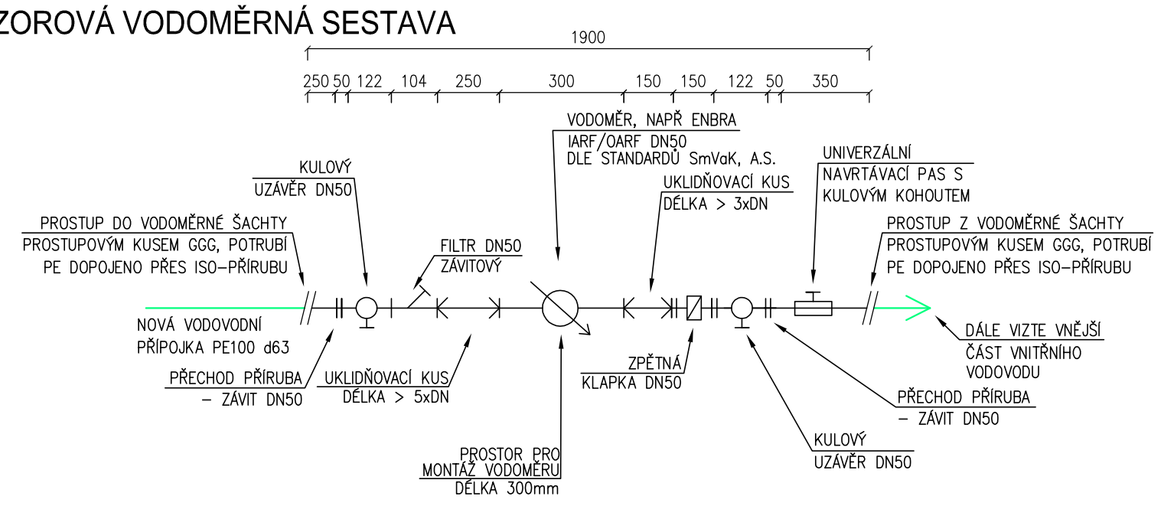

* UKLIDŇOVACÍ KUSY BUDOU POUŽITY, JEN POKUD JE VODOMĚR VYŽADUJE
ARMATURY A POTRUBÍ BUDOU VHODNÝM ZPŮSOBEM PODEPŘENY OPĚRNÝMI BLOKY
VODOMĚR BUDE UCHYCEN DRŽÁKEM DOMOVNÍCH VODOMĚRŮ KTERÝ BUDE UPEVNĚN NA BETONOVÉM BLOČKU

KLADEČSKÉ SCHÉMA VODOVODNÍ PŘÍPOJKY

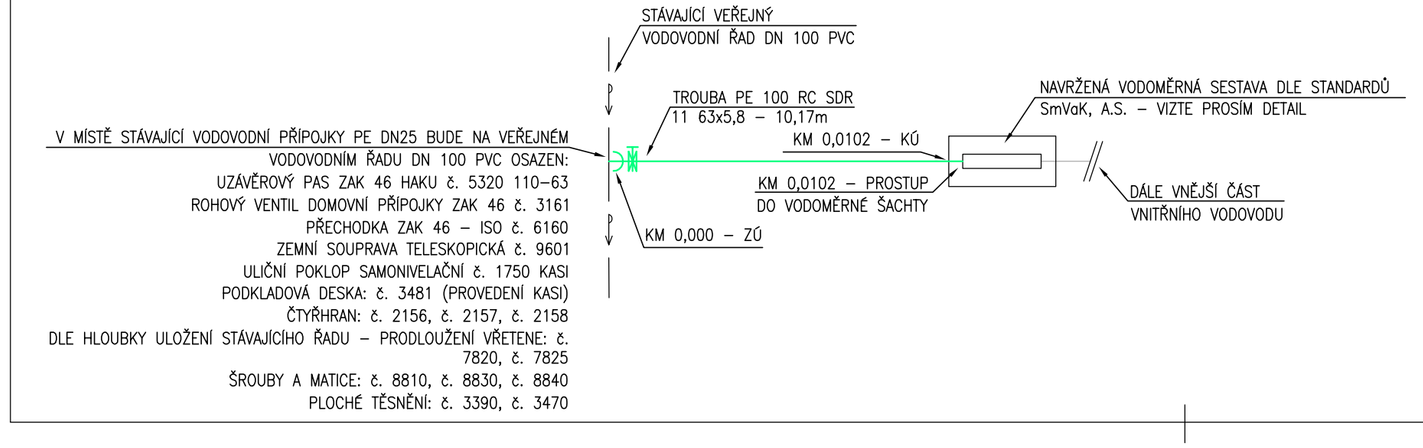

ŠÍŘKA RÝHY V ZÁVISLOSTI NA HLOUBCE ULOŽENÍ A NA PROFILU POTRUBÍ

NEJMENŠÍ ŠÍŘKOU RÝHY JE NEJVĚTŠÍ HODNOTA Z TABULEK 1 A 2.

TAB. 1

DN	*NEJMENŠÍ ŠÍŘKA RÝHY (OD + x) m = A*		
	ZAPAŽENÁ RÝHA	*NEPAŽENÁ RÝHA*	
		ß > 60°	*ß ≤ 60°*
≤225	*OD + 0,40*	*OD + 0,40*	
>225 až ≤350	*OD + 0,50*	*OD + 0,50*	*OD + 0,40*
>350 až ≤700	*OD + 0,70*	*OD + 0,70*	*OD + 0,40*
>700 až ≤1200	*OD + 0,85*	*OD + 0,85*	*OD + 0,40*
>1200	*OD + 1,00*	*OD + 1,00*	*OD + 0,40*

U ÚDAJŮ OD + x ODPOVÍDÁ x/2 NEJMENŠÍMU PRACOVNÍMU PROSTORU MEZI TROUBOU A STĚNOU RÝHY POPŘ. PAŽENÍM, KDE OD JE VNĚJŠÍ PRŮMĚR TROUBY V m
ß ÚHEL SKLONU STĚNY NEPAŽENÉ RÝHY,
MĚŘENÝ K VODOROVNÉ OSE

TAB. 2

NEJMENŠÍ HLOUBKA RÝHY (m)	*NEJMENŠÍ ŠÍŘKA RÝHY (m)*
<1,00	*NEVYŽADUJE SE*
≥1,00 ≤1,75	*0,80*
>1,75 ≤4,00	*0,90*
>4,00	*1,00*

VZOROVÉ ULOŽENÍ POTRUBÍ DO ZEMĚ

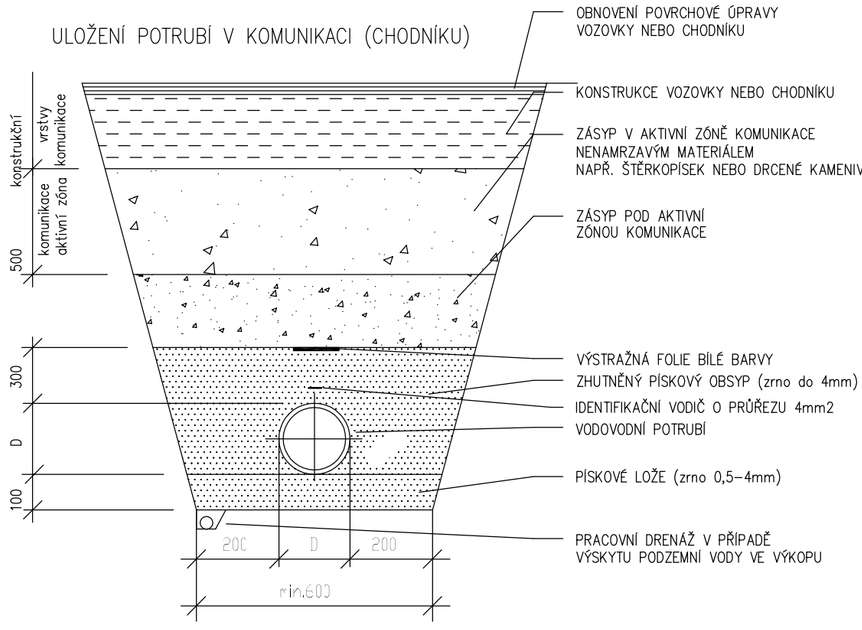

HUTNĚNÍ OBSYPU A ZÁSYPU POTRUBÍ PROVÁDĚT PO VRSTVÁCH TL. 0,2 – 0,3m

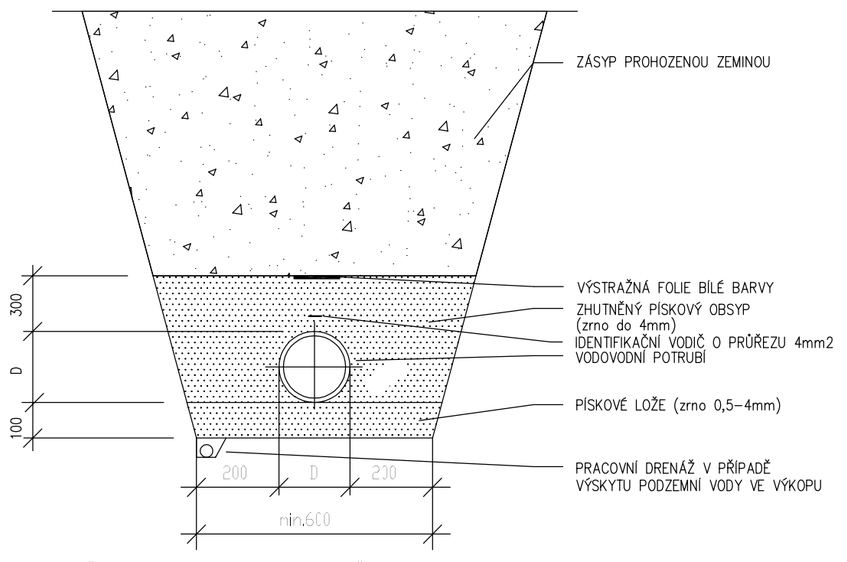

HUTNĚNÍ OBSYPU A ZÁSYPU POTRUBÍ PROVÁDĚT PO VRSTVÁCH TL. 0,2 – 0,3m

VZOROVÁ VODOMĚRNÁ ŠACHTA

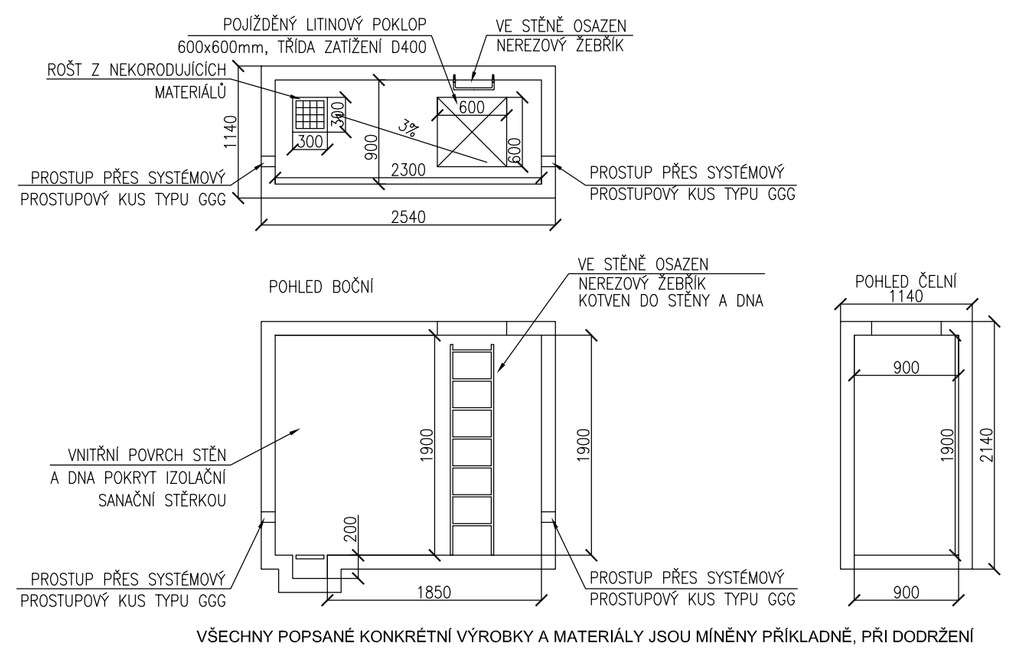

VŠECHNY POPSANÉ KONKRÉTNÍ VÝROBKY A MATERIÁLY JSOU MÍNĚNY PŘÍKLADNĚ, PŘI DODRŽENÍ POŽADOVANÝCH VLASTNOSTÍ NA FUNKCI JE MOŽNÁ ZÁMĚNA ZA JINÝ SROVNATELNÝ VÝROBEK NEBO MATERIÁL

ZPRACOVATEL DOKUMENTACE POŽADUJE, ABY PŘED ZAHÁJENÍM VÝKOPOVÝCH PRACÍ VYZVAL INVESTOR SPRÁVCE VŠECH PODZEMNÍCH ZAŘÍZENÍ K POTVRZENÍ SKUTEČNOSTI, POPŘÍPADĚ K VYTÝČENÍ PŘÍMO NA MÍSTĚ STAVBY.

JK Atelier, s.r.o.
KOSATCOVÁ 1301/4
106 00 PRAHA 10
Telefon 607944344
kletenska@atelierkletenske.cz
PROJEKTANT
ING. ARCH. JANA KLETENSKÁ
ING. PETR KLETENSKÝ

AUTORIZOVANÝ ARCHITEKT ING. ARCH. JANA KLETENSKÁ ČKA 02 804 ČESKÁ REPUBLIKA

STUPEŇ PD	DOKUMENTACE PRO PROVÁDĚNÍ STAVBY
ZAK.ČÍSLO	
DATUM	1/2025
AKCE	Budova zázemí fotbalového hřiště FK Bospor Bohumín (katastrální územ. Nový Bohumín, parc. číslat. 1498, 1502, 1506)
INVESTOR	Městský úřad Bohumín 735 81 Bohumín
VÝKRES	VODOVODNÍ PŘÍPOJKA ŘEZ, DETAILY
PROFESE	PŘÍPOJKA – VODOVOD, KANALIZACE + ŘEŠENÍ LIKVIDACE DEŠŤOVÝCH VOD
Č. PARE	
FORMÁT	A4
MĚŘÍTKO	1:50
	SO 02.06
	ZTI