


# DETAIL PROVEDENÍ SLEPÉ ATIKY (PLECHOVÁ FALCOVANÁ LAKOVANÁ STŘEŠNÍ KRYTINA)

MĚŘÍTKO 1:5

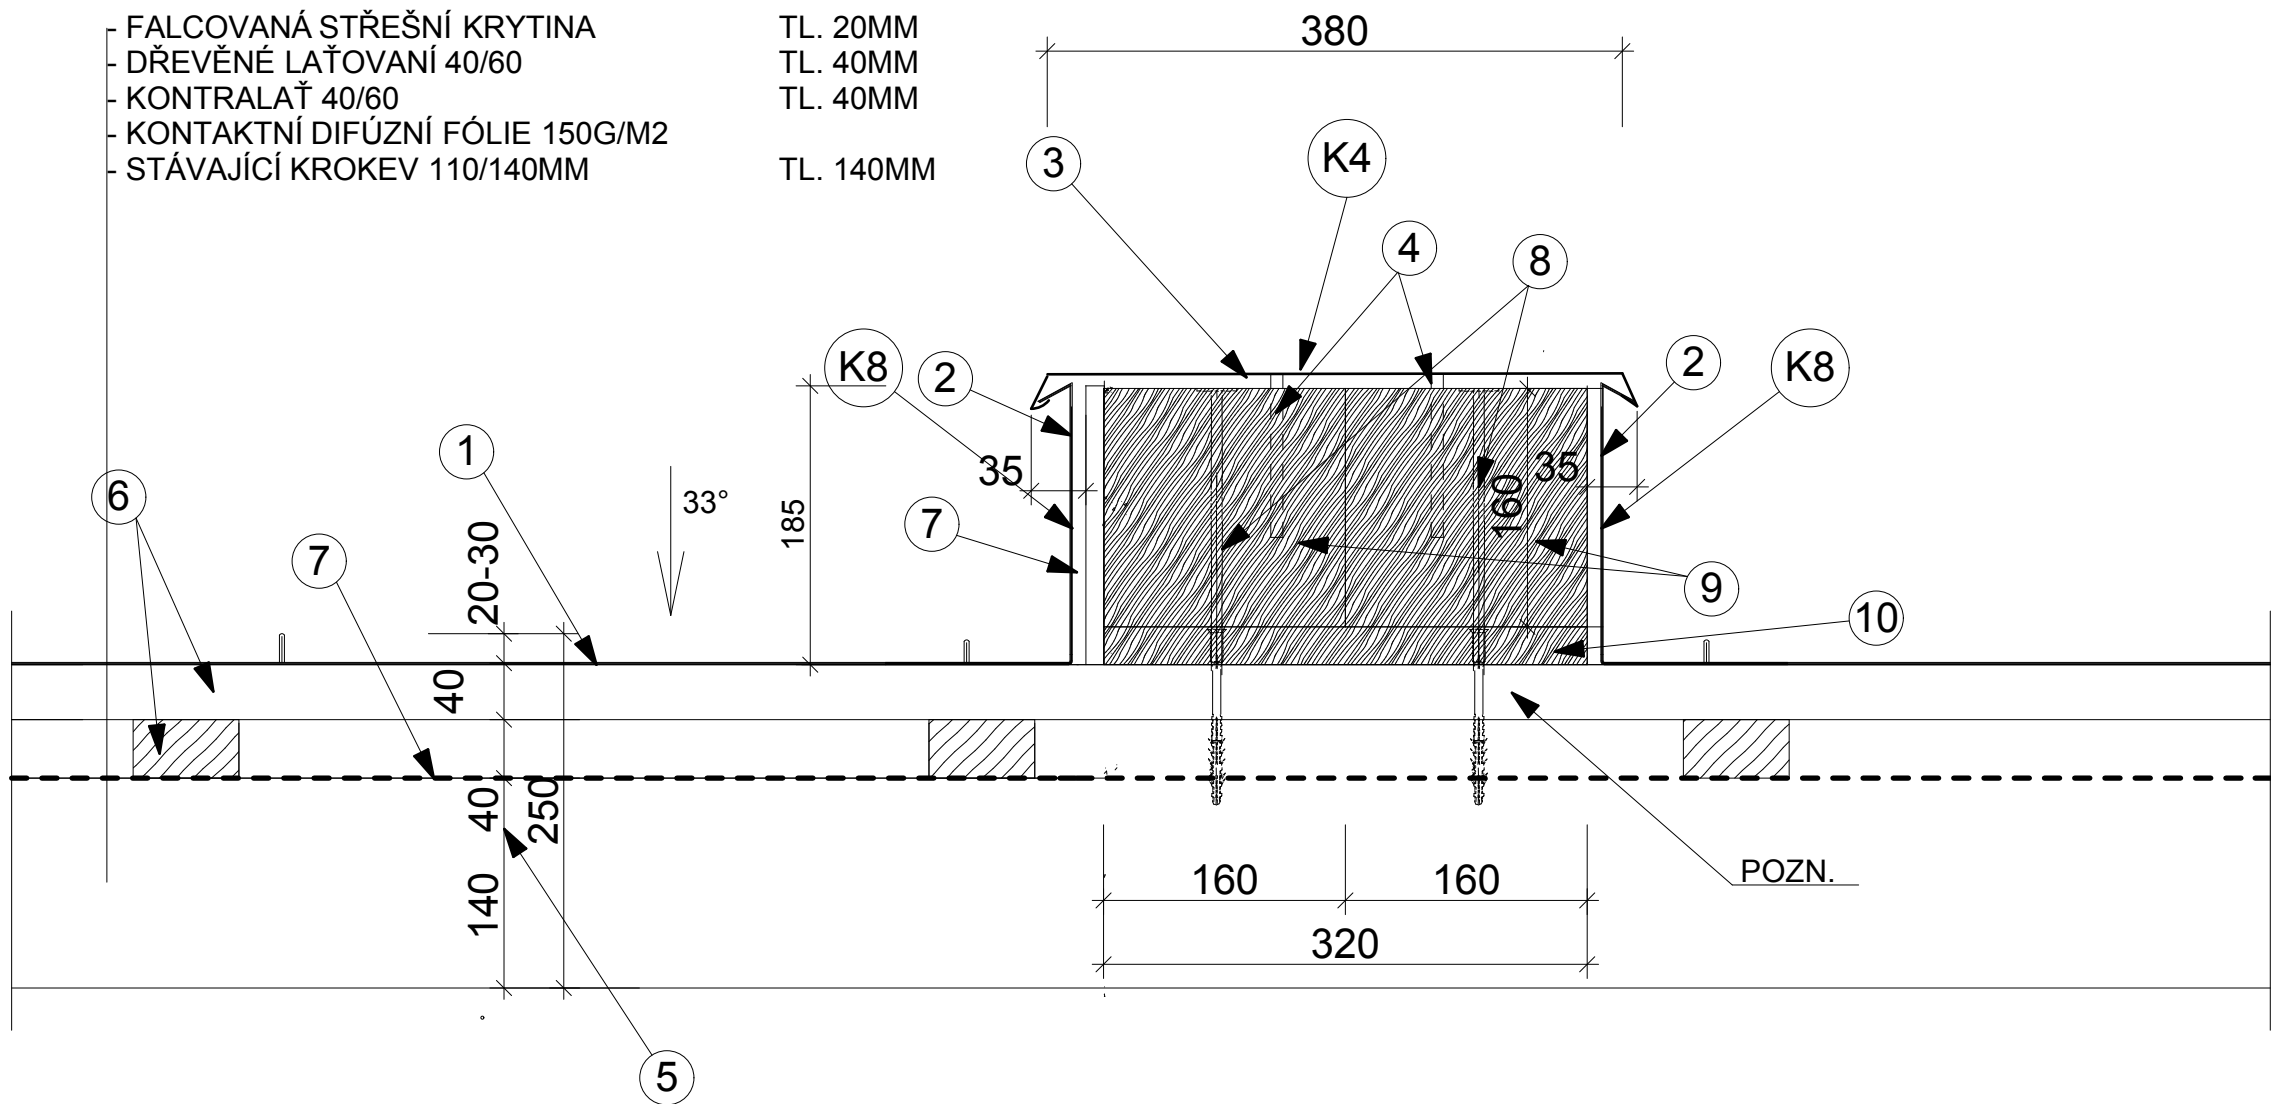

## LEGENDA:

- |  |  |
|--|--|
| ① STŘEŠNÍ KRYTINA - FALCOVANÝ POZINKOVANÝ LAKOVANÝ PLECH | ⑧ 2 KS KOTEVNÍCH TURBOŠROUBŮ PRO UKOTVENÍ HRANOLU                          |
| ② OPLECHOVÁNÍ NAPOJENÍ NA ATIKU - POZINK PLECH LAKOVANÝ  | ⑨ DŘEVĚNÝ HRANOL 160/160MM, OŠETŘENÝ BOCHEMITEM                            |
| ③ OPLECHOVÁNÍ SLEPÉ ATIKY - POZINK PLECH LAKOVANÝ        | ⑩ DŘEVĚNÉ BEDNĚNÍ OSB DESKA TL. 15MM ,DESKA DO VLHKA , OŠETŘENÝ BOCHEMITEM |
| ④ KOTEVNÍ VRUTY PRO OPLECHOVÁNÍ, SHORA KLOBOUČEK         |  |
| ⑤ STÁVAJÍCÍ KROKEV                                       |  |
| ⑥ DŘEVĚNÉ LAŽOVÁNÍ TL.40MM                               |  |
| ⑦ KONTAKTNÍ DIFÚZNÍ FÓLIE 150g/m2<br>VYTAŽENÍ NAHORU     |  |

POZNÁMKA:  
V MÍSTĚ ATIKY ZHUSTIT POČET LATÍ 60/40MM POD OSB DESKOU