



VYŠŠÍ ČÁST STŘECHY

Řez A-A'

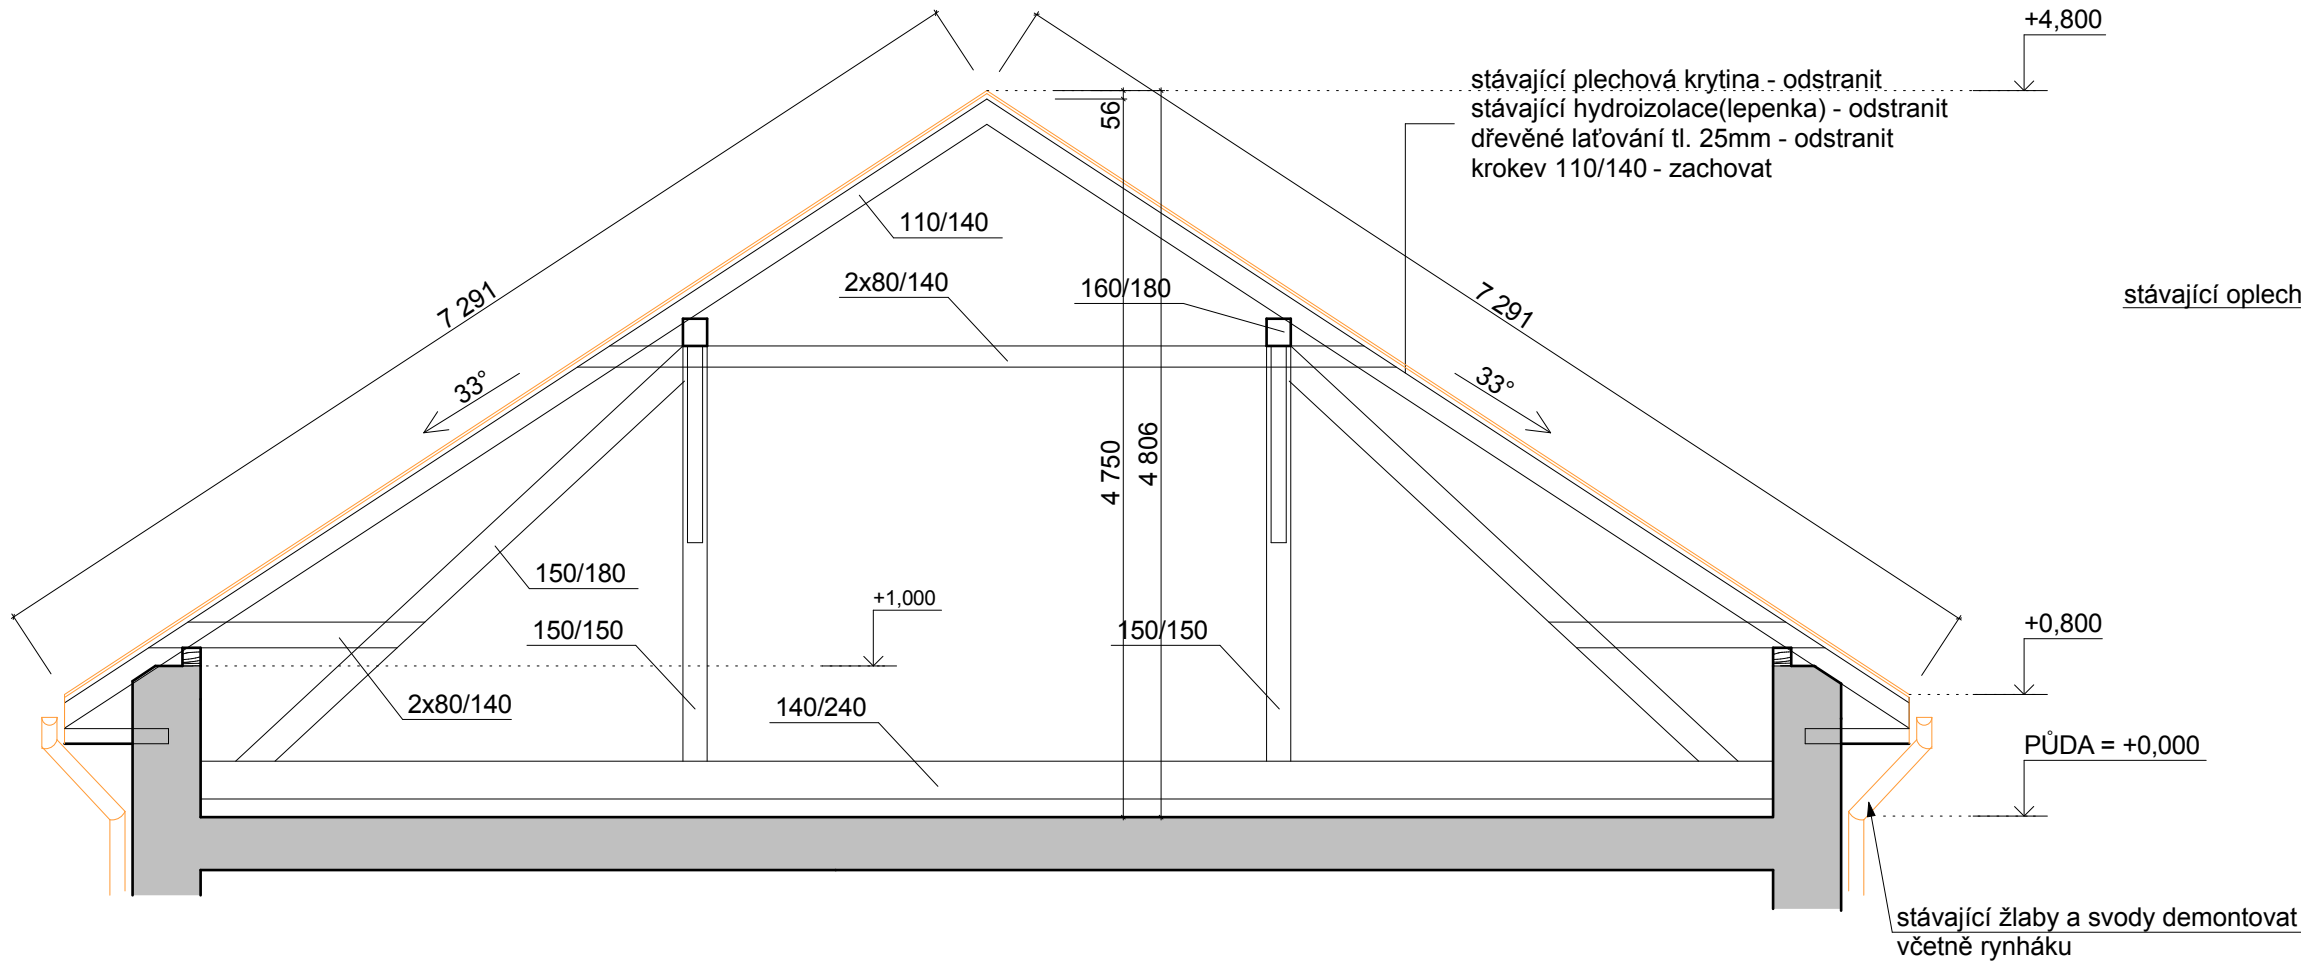

NIŽŠÍ ČÁST STŘECHY

Řez C-C'

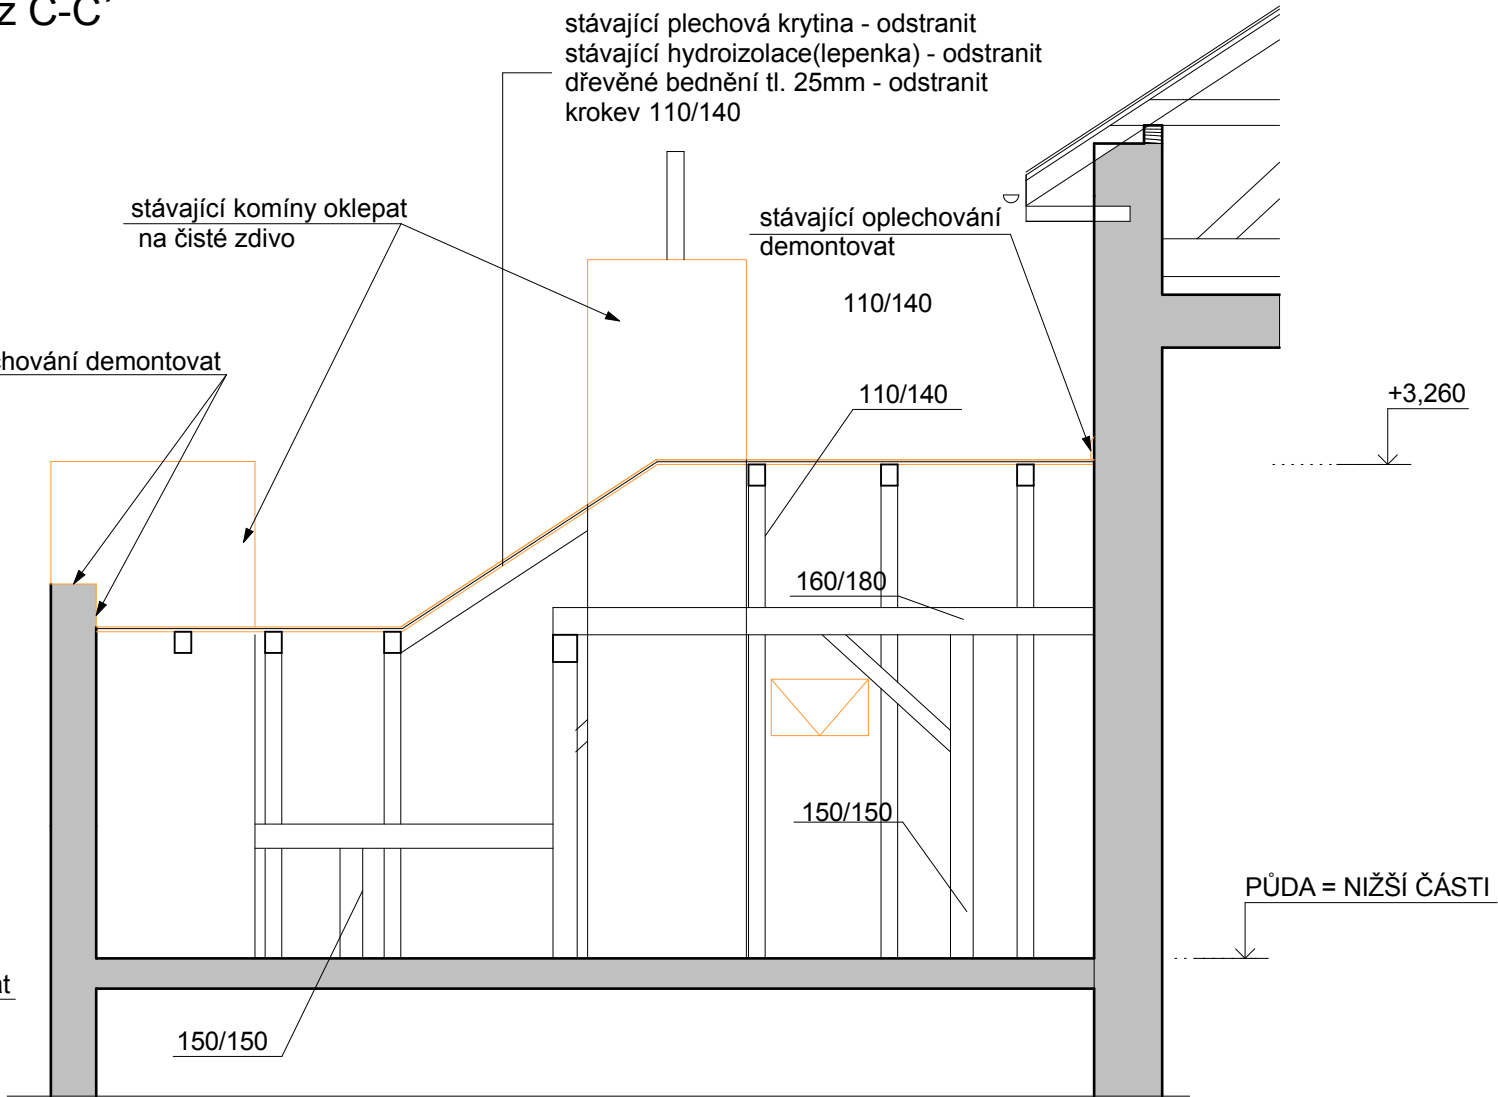

Legenda materiálů :

- Stávající vnější a vnitřní cihelné zdivo tl. 300,450mm
- Bourané konstrukce

Poznámky :

Vyšší část střechy:
 Odstraní se stávající konstrukce střechy (plechová krytina, střešní fólie, latě, sněhové zachytávače, půdní výlezy, oplechování atik). Konstrukce krovu zůstane zachována.
Nižší část střechy:
 Odstraní se stávající konstrukce střechy (plechová krytina, střešní fólie, celoplošné bednění, sněhové zachytávače, půdní výlezy, oplechování atik). Konstrukce krovu zůstane zachována. Nevyhovující dřevěné prvky krovu budou odstraněny a nahrazeny novým řezivem, ve stejné dimenzi odstraňovaného dřevěného prvku (nižší a vyšší část střechy). Sklon střešní krytiny nižší a vší části střech je zachovaný stávající
 Stávající hromosvod nadzemní části bude odstraněn a bude provedena výměna hromosvodu - svislých svodů a střešní části - jímacího zařízení. Do uzemnění se nebude zasahovat.

2				
1	Předmět změny	Změnu provedl	Podpis	Datum
Č. změny	Předmět změny	Změnu provedl	Podpis	Datum

Vedoucí projektant - HIP		Martin Polách		 R&P PROJEKT statika, projekce s.r.o.	mobil: +420 775 33 43 18 +420 777 19 20 39		
Projektant		David Feltl				Havlíčkovo nábřeží 2728/38 702 00 Ostrava-Moravská Ostrava	
Vypracoval		David Feltl				Česká republika www.rpprojekt.cz	
Stavebník		MĚSTO BOHUMÍN - MÚ, odbor školství, kultury a sportu Masarykova 158, 735 81 Bohumín				IČ: 278 51 443 DIČ: CZ27851443	
Název stavby: ZŠ E. Beneše - oprava střešního pláště				Profese	stavebně konstrukční		
				Č. zak.	030518		
				Stupeň	technická pomoc		
				Datum	05/2018		
				Formát	3xA4		
Část: Architektonicko stavební a stavebně konstrukční				Měřítko 1:50	Číslo výkresu 030518-06		
Název výkresu: Řez A-A', C-C' - bourané konstrukce							