


# DETAIL PROVEDENÍ ODVĚTRÁNÍ HŘEBENE STŘECHY (PLECHOVÁ FALCOVANÁ LAKOVANÁ STŘEŠNÍ KRYTINA)

MĚŘÍTKO 1:5

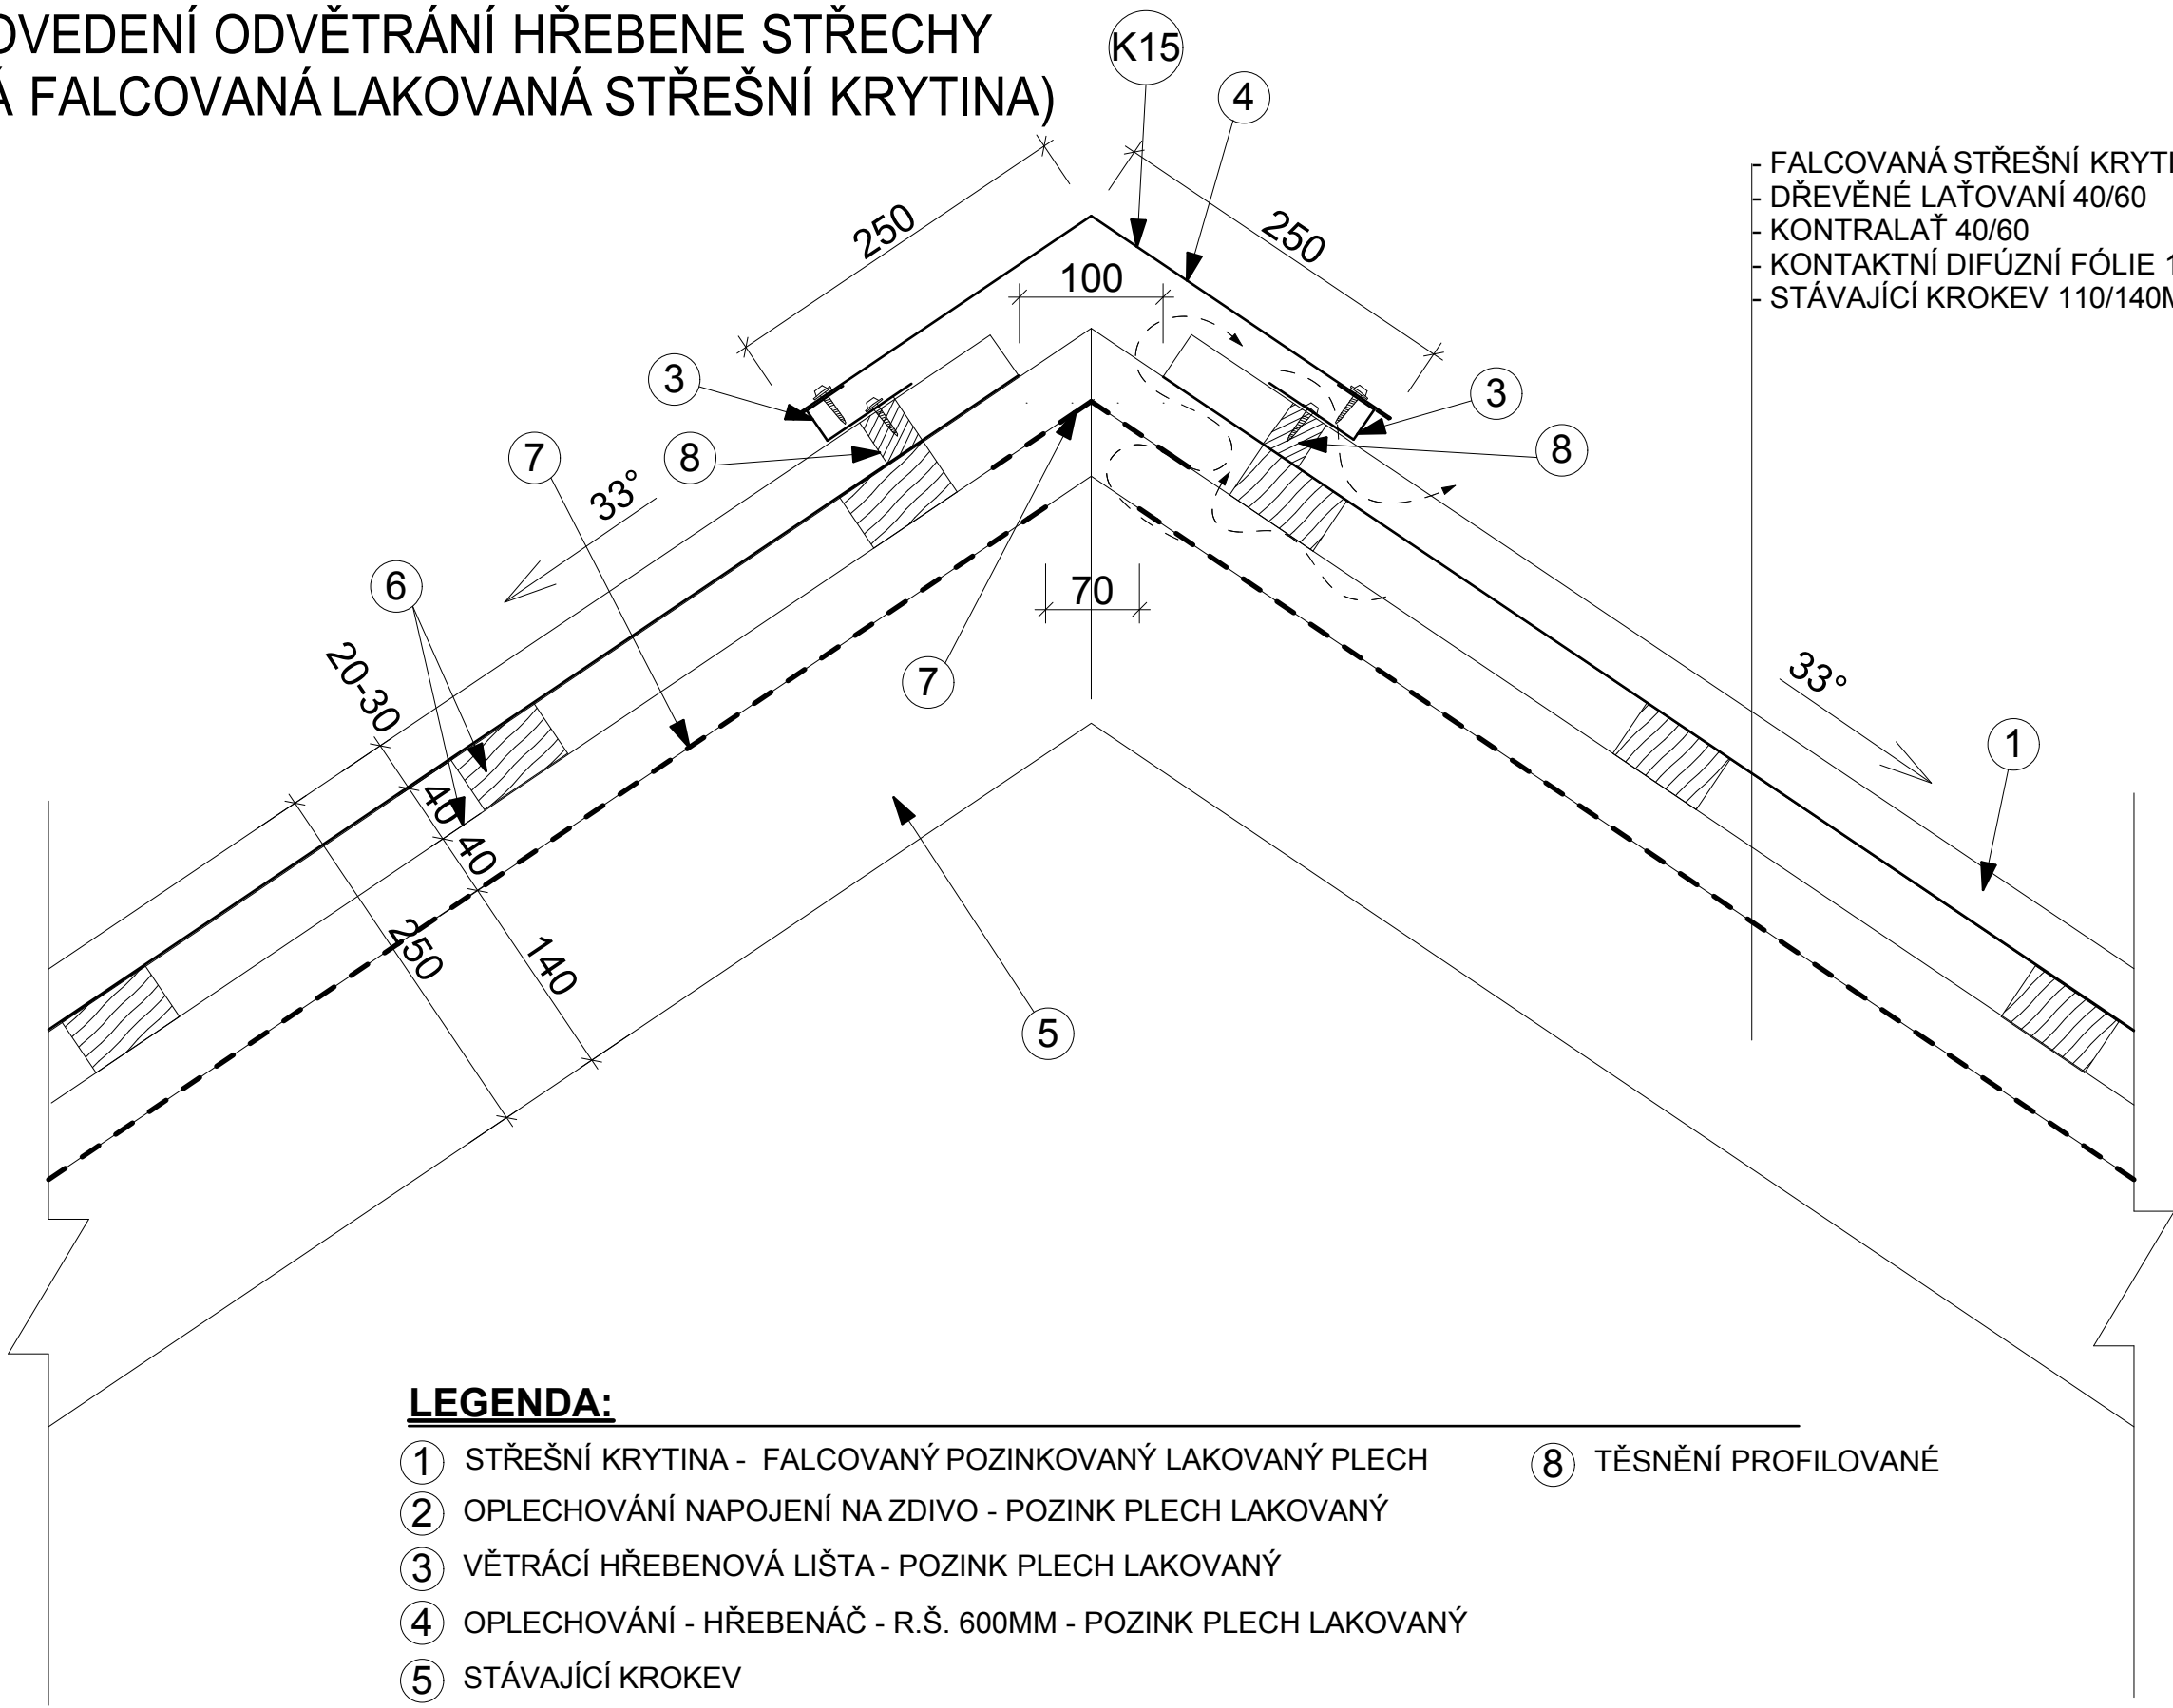

- FALCOVANÁ STŘEŠNÍ KRYTINA
  - DŘEVĚNÉ LAŽOVÁNÍ 40/60
  - KONTRALAŤ 40/60
  - KONTAKTNÍ DIFÚZNÍ FÓLIE 150G/M2
  - STÁVAJÍCÍ KROKEV 110/140MM
- |           |
|-----------|
| TL. 20MM  |
| TL. 40MM  |
| TL. 40MM  |
| TL. 140MM |

## LEGENDA:

- |   |                       |
|---|-----------------------|
| ① STŘEŠNÍ KRYTINA - FALCOVANÝ POZINKOVANÝ LAKOVANÝ PLECH      | ⑧ TĚSNĚNÍ PROFILOVANÉ |
| ② OPLECHOVÁNÍ NAPOJENÍ NA ZDIVO - POZINK PLECH LAKOVANÝ       |                       |
| ③ VĚTRACÍ HŘEBENOVÁ LIŠTA - POZINK PLECH LAKOVANÝ             |                       |
| ④ OPLECHOVÁNÍ - HŘEBENÁČ - R.Š. 600MM - POZINK PLECH LAKOVANÝ |                       |
| ⑤ STÁVAJÍCÍ KROKEV  |                       |
| ⑥ DŘEVĚNÉ LAŽOVÁNÍ TL.40MM                                    |                       |
| ⑦ KONTAKTNÍ DIFÚZNÍ FÓLIE 150g/m2<br>VYTAŽENÍ NAHORU          |                       |