


Rozvaděč RP2.2


Rozvaděč: oceloplechový, do zdi pod omítku, s vlastní vannou
 Poloha: do zdi
 Stupeň krytí: IP54
 Požární klasifikace: EI 30 DP1 S200
 Dvěře: plné s 2-bodovou závorou, jednokřídlé
 Vnější rozměry: 1060x635x175
 Vnitřní členění: viz výkres
 Zkratová odolnost: 10kA
 Jmenovitý proud: 40A
 Jmenovité napětí: 400V
 Jmenovitý kmitočet: 50Hz
 Napájecí síť: TN-S
 Vystup kabelů: horem


Bezpečnostní tabulky na dveřích


- HLAVNÍ VYPÍNAČ
- POZOR! NAPĚTÍ 3x 230V/400V
- ELEKTRICKÝ ROZVADEČ / NEHAS VODOU ANI PĚNOVÝMI PŘÍSTROJI


uvedené typy ochranných prvků jsou zaměnitelné za obdobné prvky stejných parametrů, proudové chrániče je doporučeno použít typu A

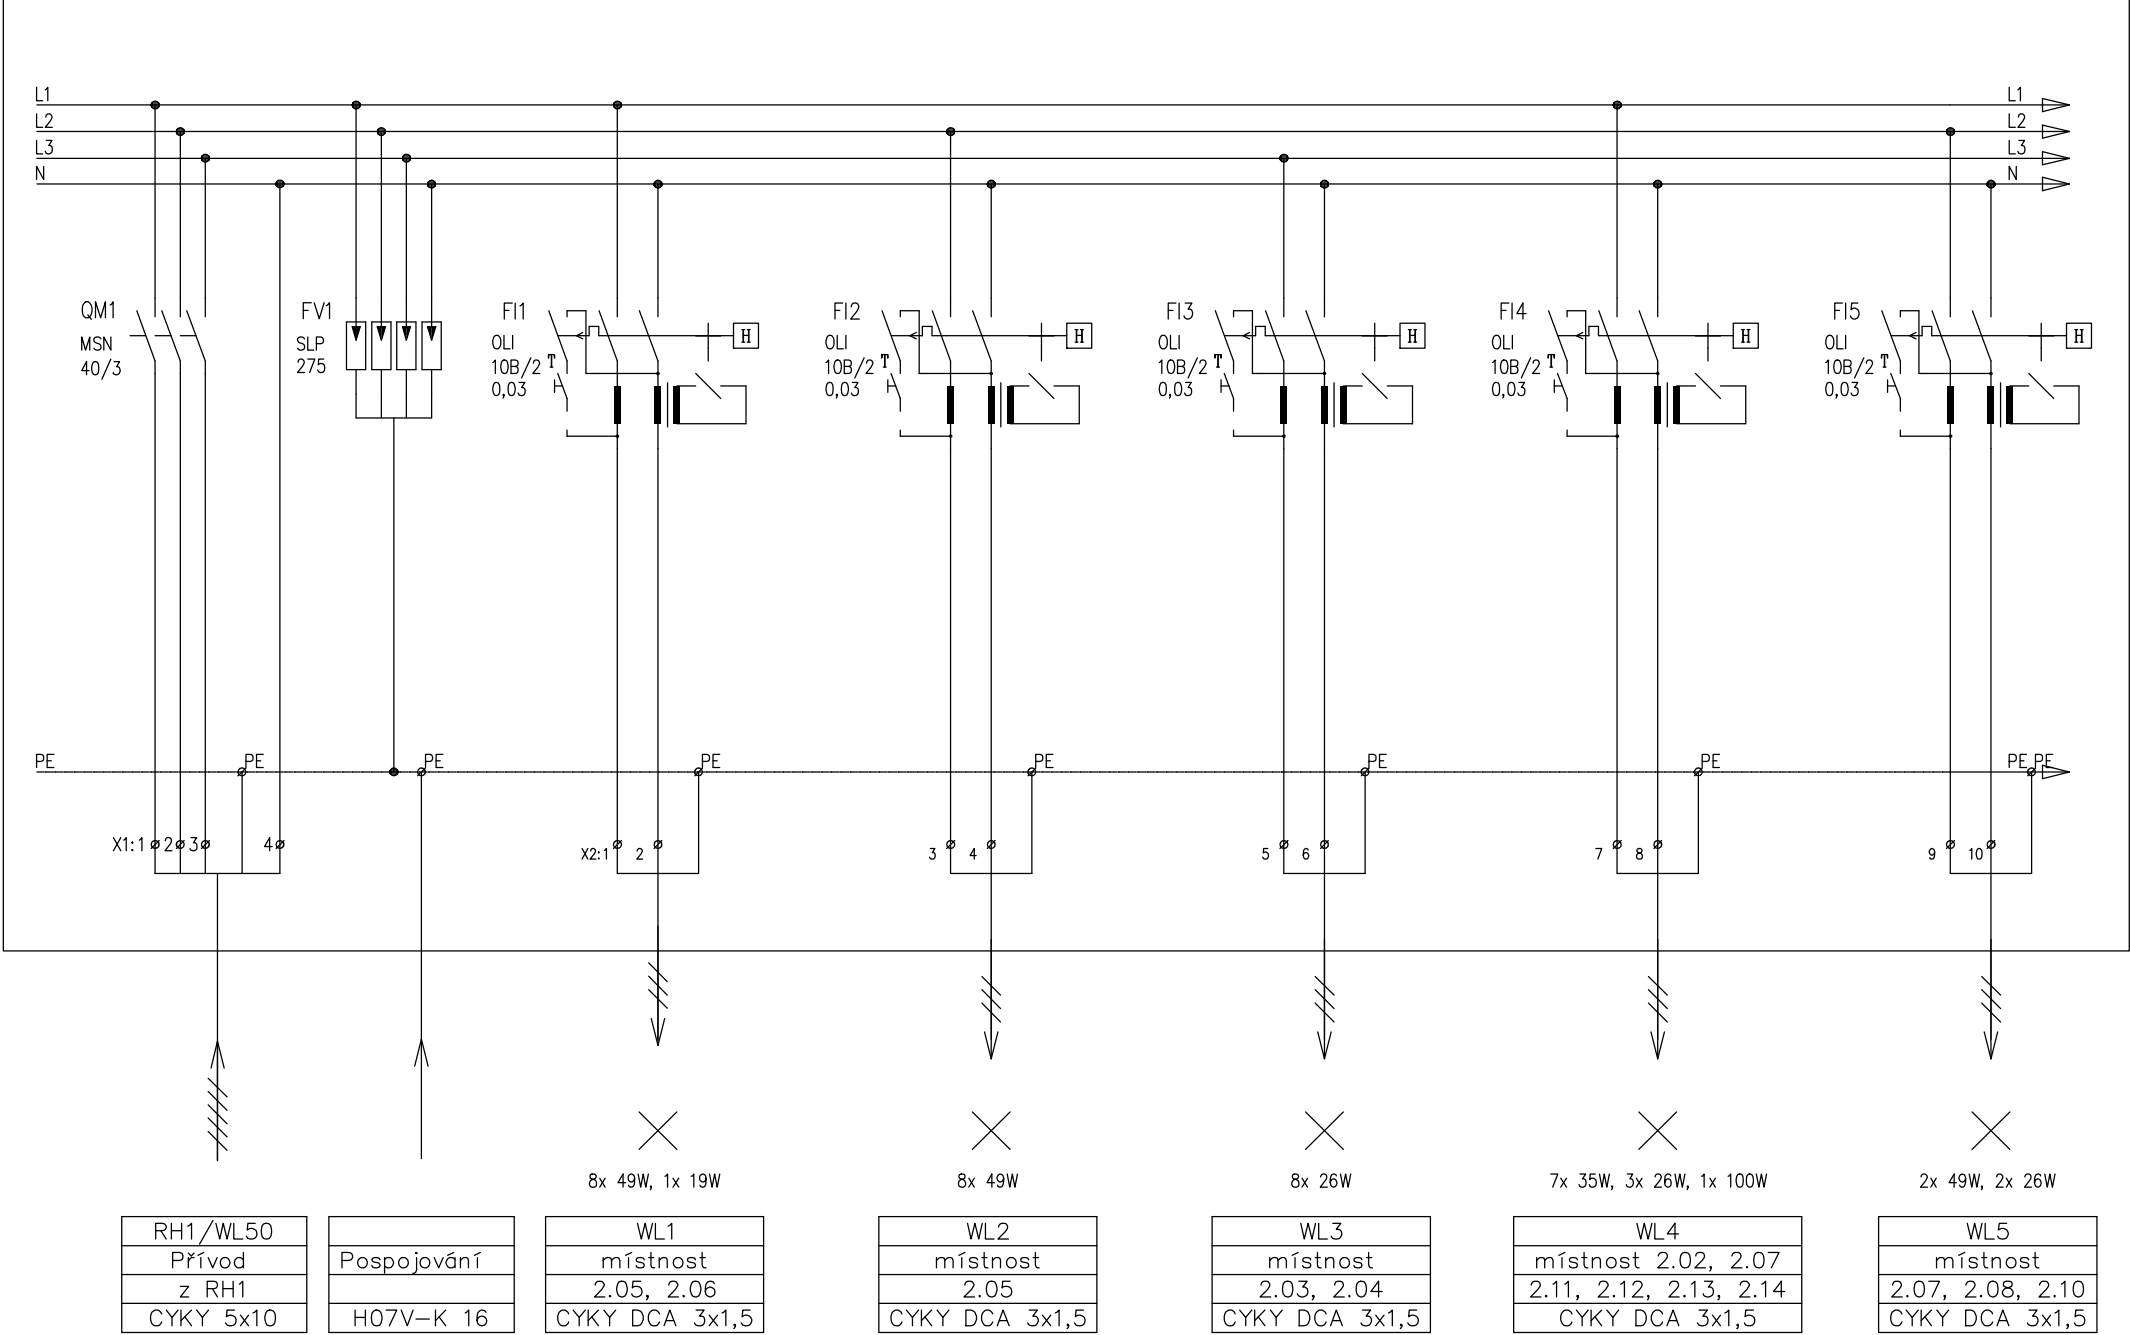

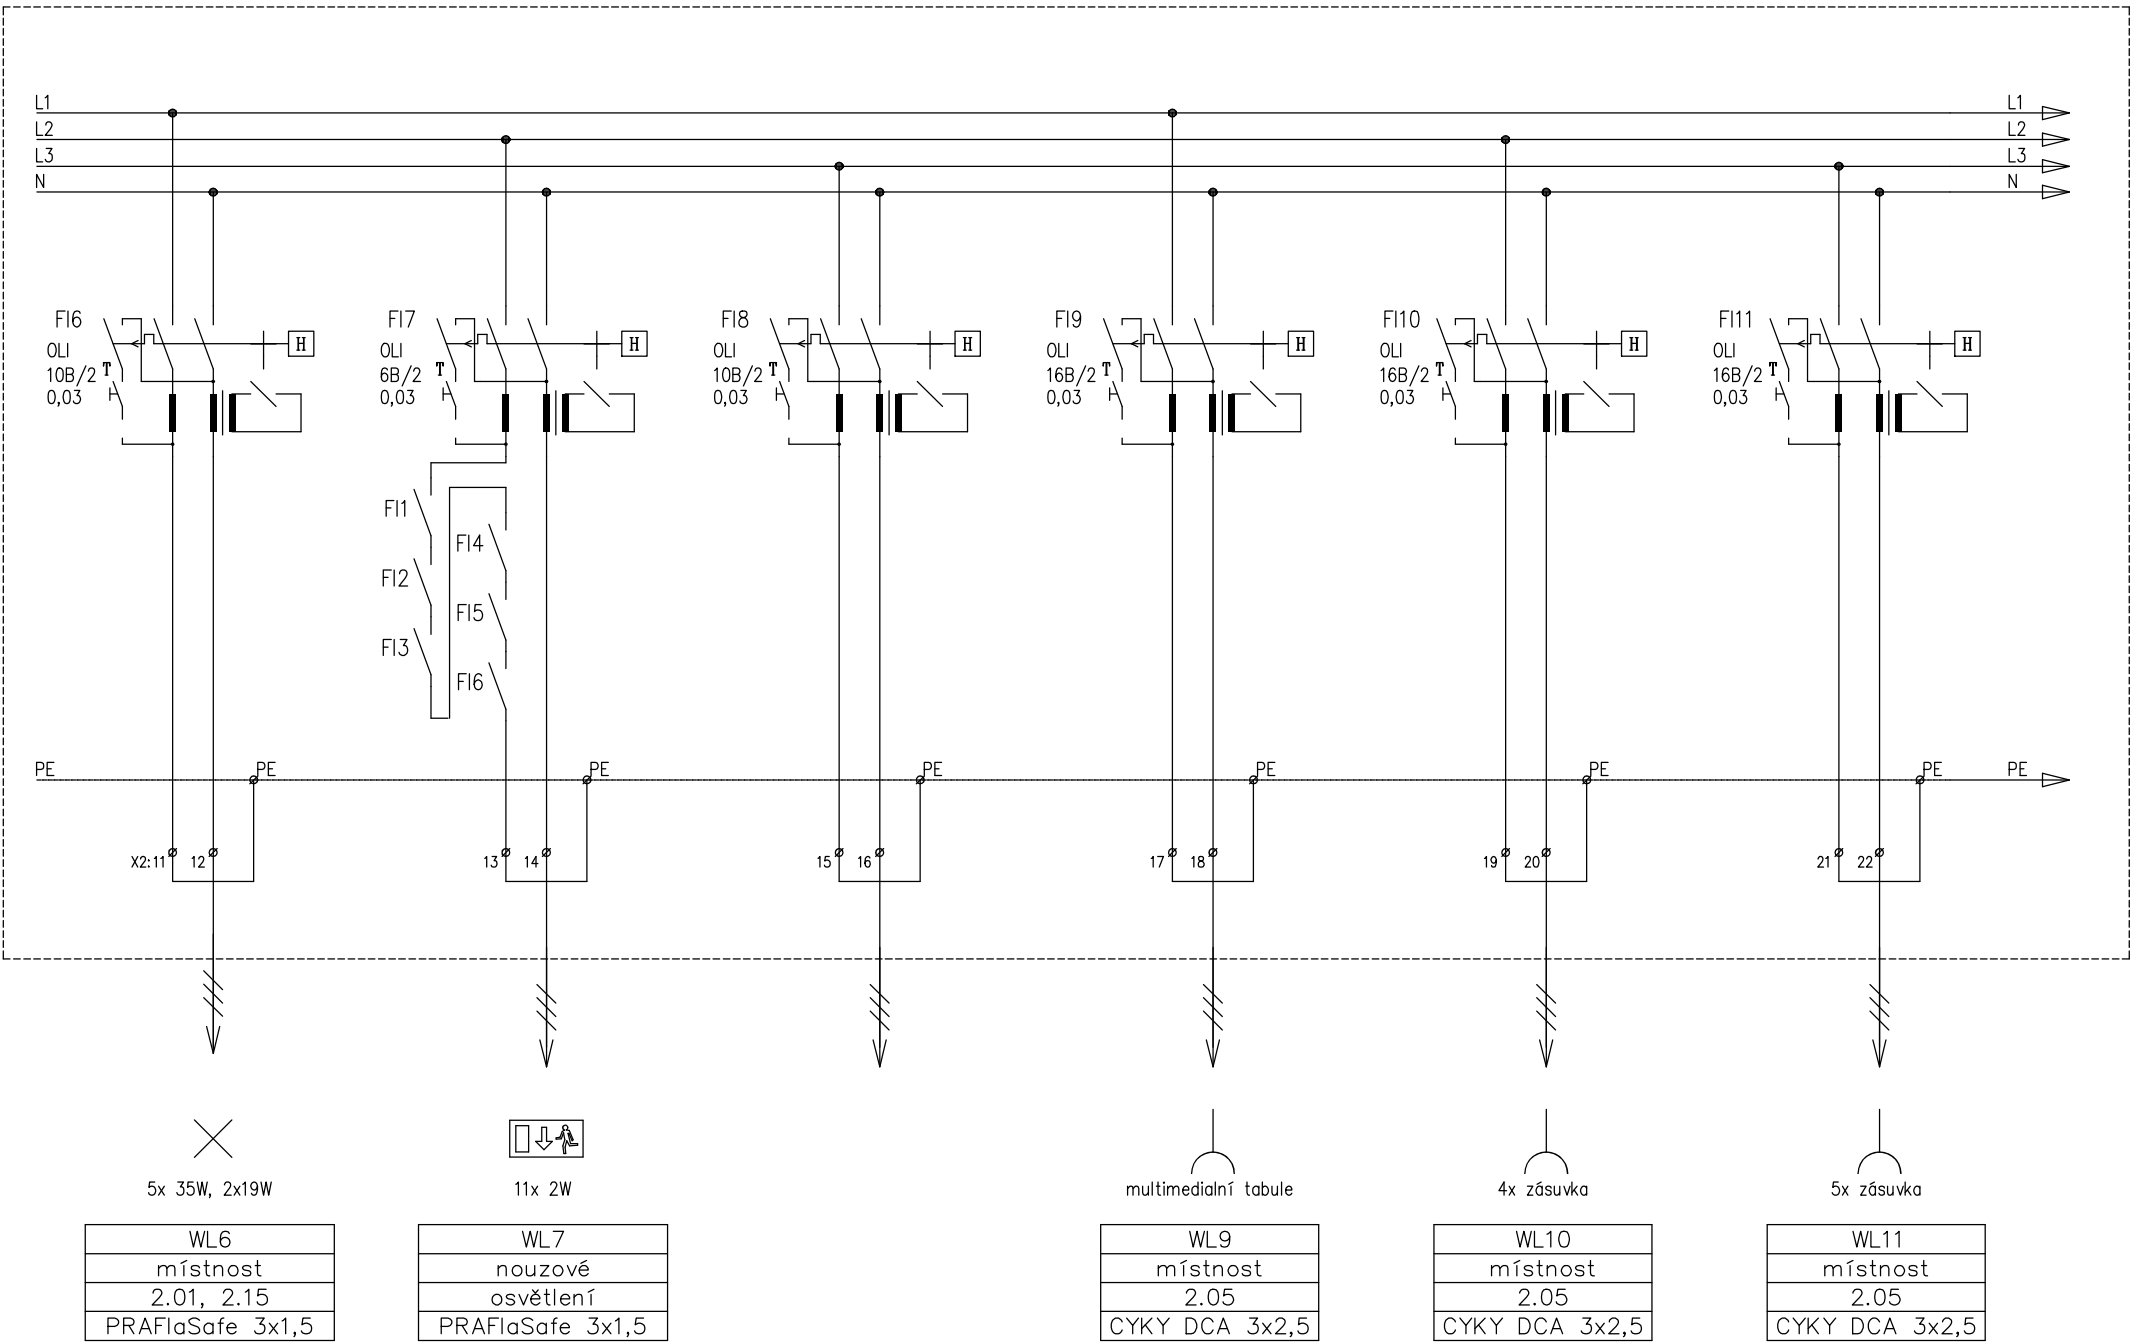

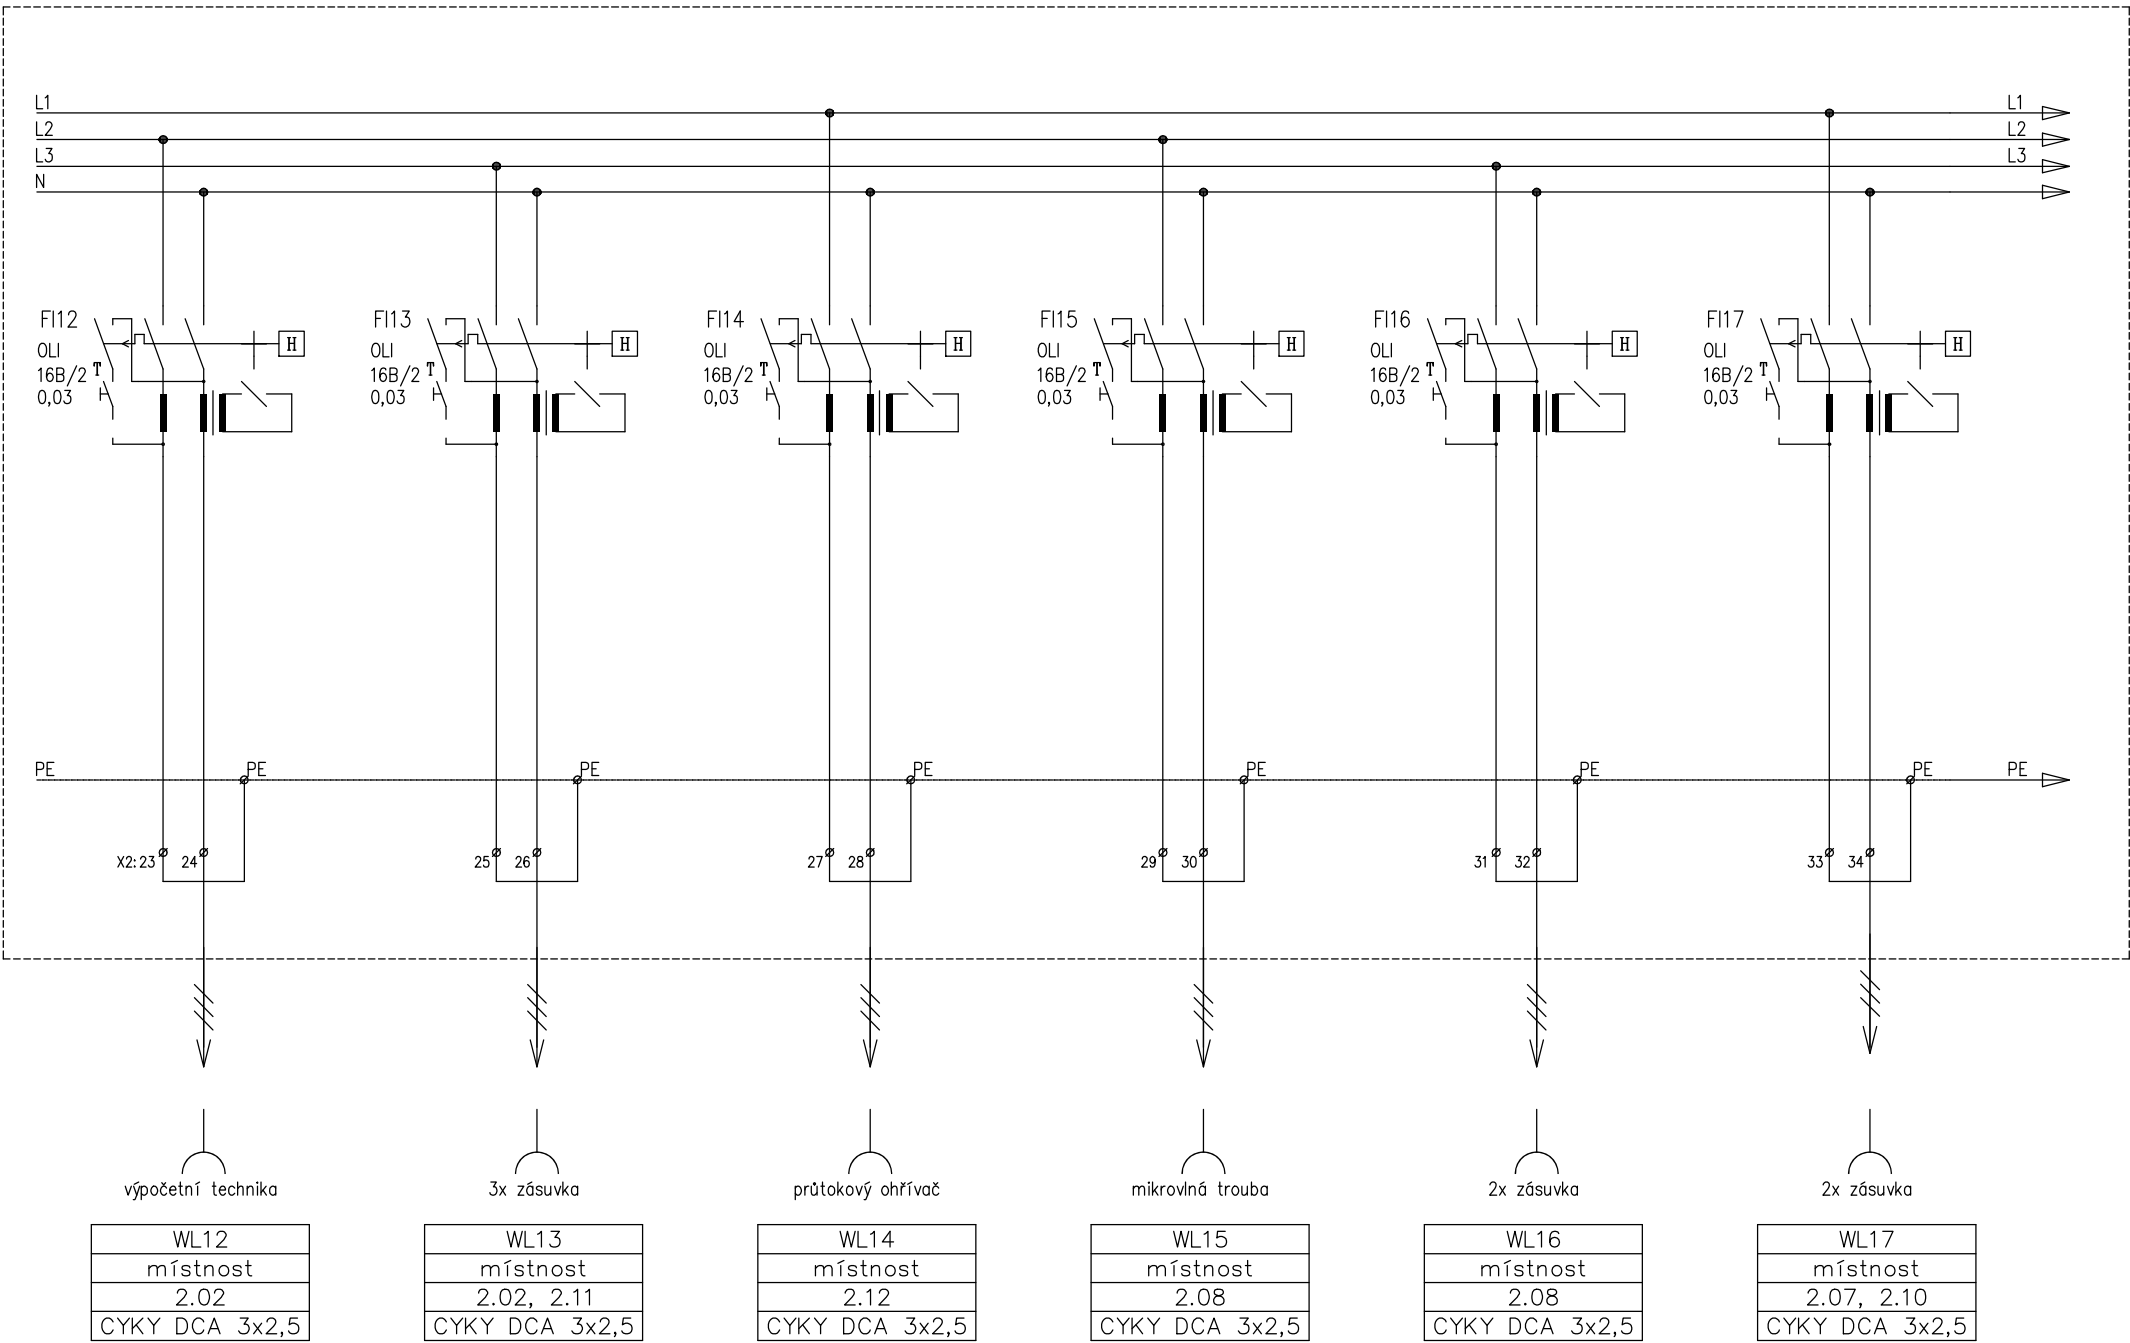

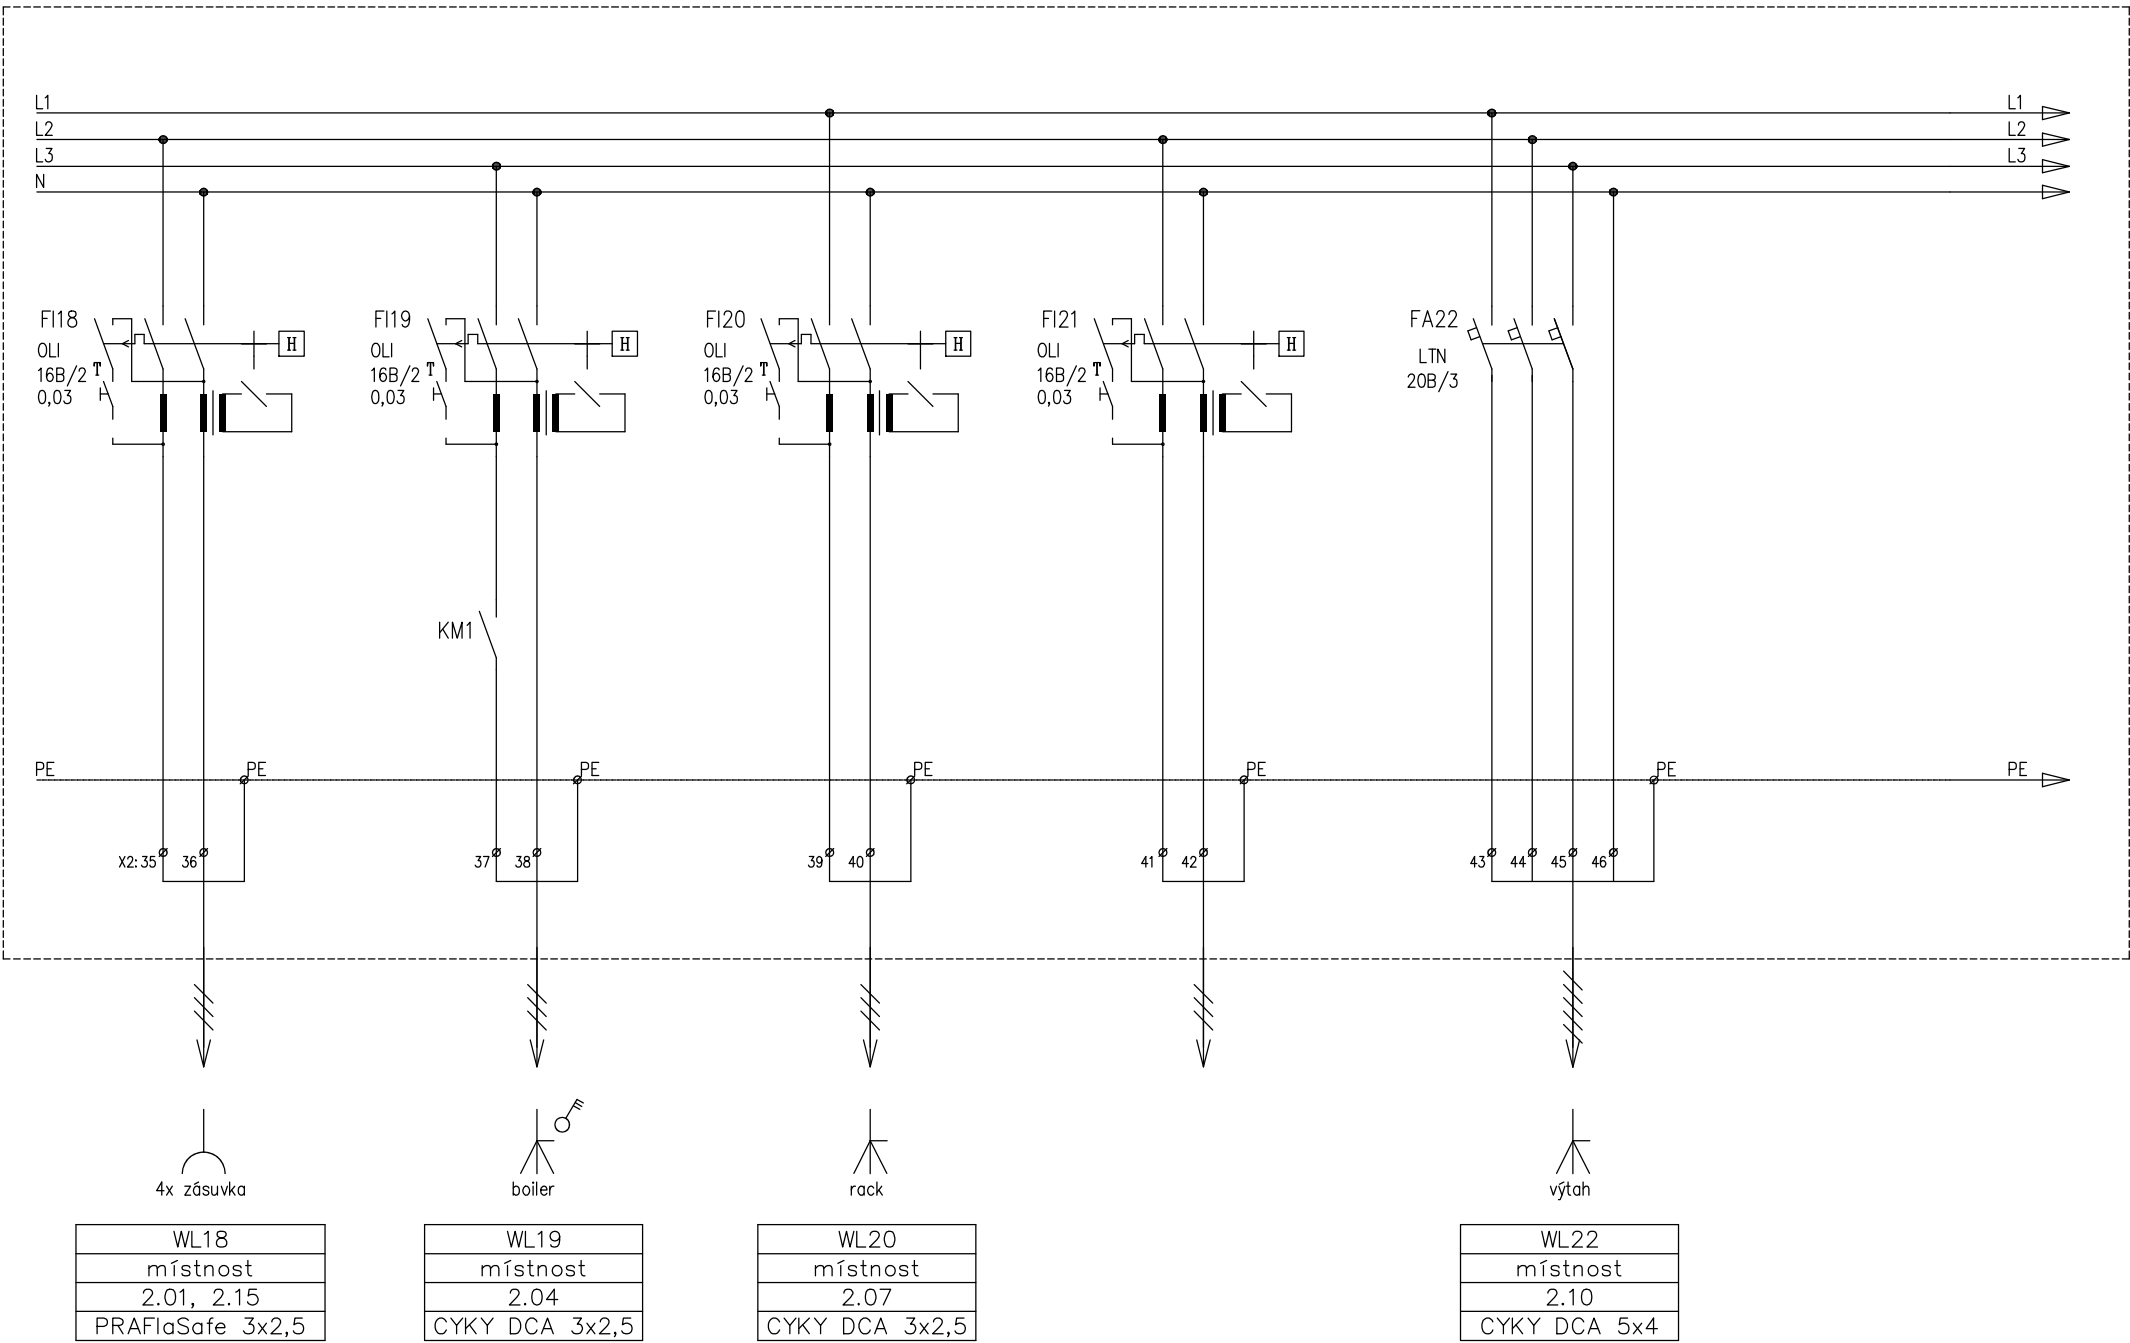

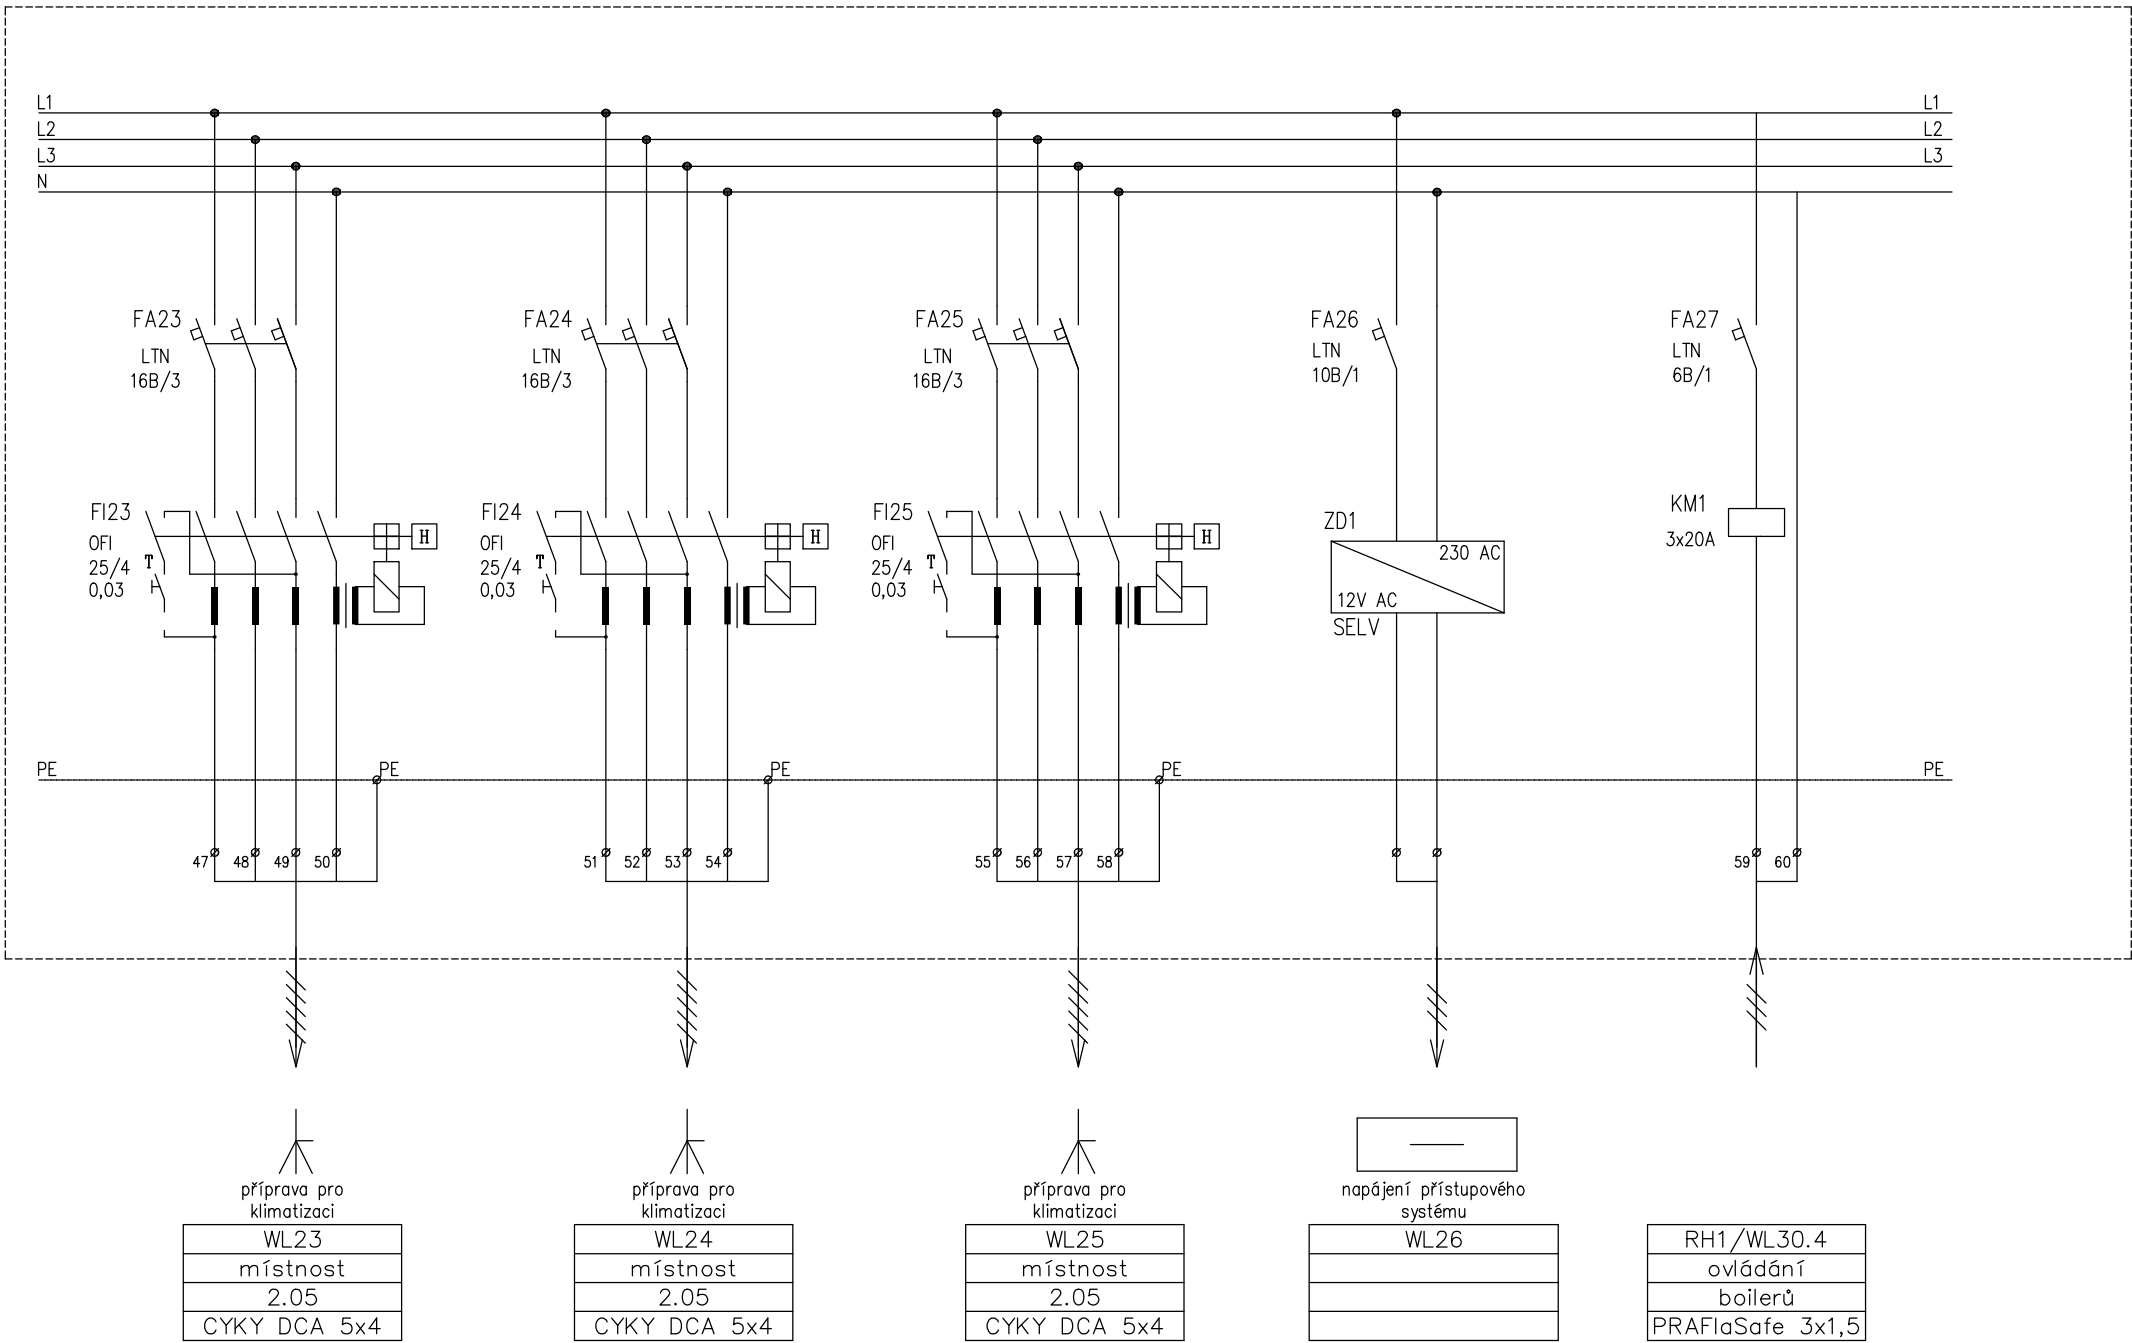

příprava pro
klimatizaci

WL23
místnost
2.05
CYKY DCA 5x4

příprava pro
klimatizaci

WL24
místnost
2.05
CYKY DCA 5x4

příprava pro
klimatizaci

WL25
místnost
2.05
CYKY DCA 5x4

napájení přístupového
systému

WL26

RH1/WL30.4
ovládání
boilerů
PRAFIaSafe 3x1,5

