


Rozvaděč RH1


Rozvaděč: oceloplechový, do zdi pod omítku, s vlastní vannou
 Poloha: do zdi
 Stupeň krytí: IP54
 Požární klasifikace: EI 30 DP1 S200
 Dvěře: plné s 2–bodovou závorou, jednokřídlé
 Vnější rozměry: 1260x635x175
 Vnitřní členění: viz výkres
 Zkratová odolnost: 10kA
 Jmenovitý proud: 80A
 Jmenovité napětí: 400V
 Jmenovitý kmitočet: 50Hz
 Napájecí síť: TN–S
 Vystup kabelů: horem, spodem


Bezpečnostní tabulky na dveřích


- HLAVNÍ VYPÍNAČ
- POZOR! NAPĚTÍ 3x 230V/400V
- ELEKTRICKÝ ROZVADEČ / NEHAS VODOU ANI PĚNOVÝMI PŘÍSTROJI


uvedené typy ochranných prvků jsou zaměnitelné za obdobné prvky stejných parametrů, proudové chrániče je doporučeno použít minimálně typu A


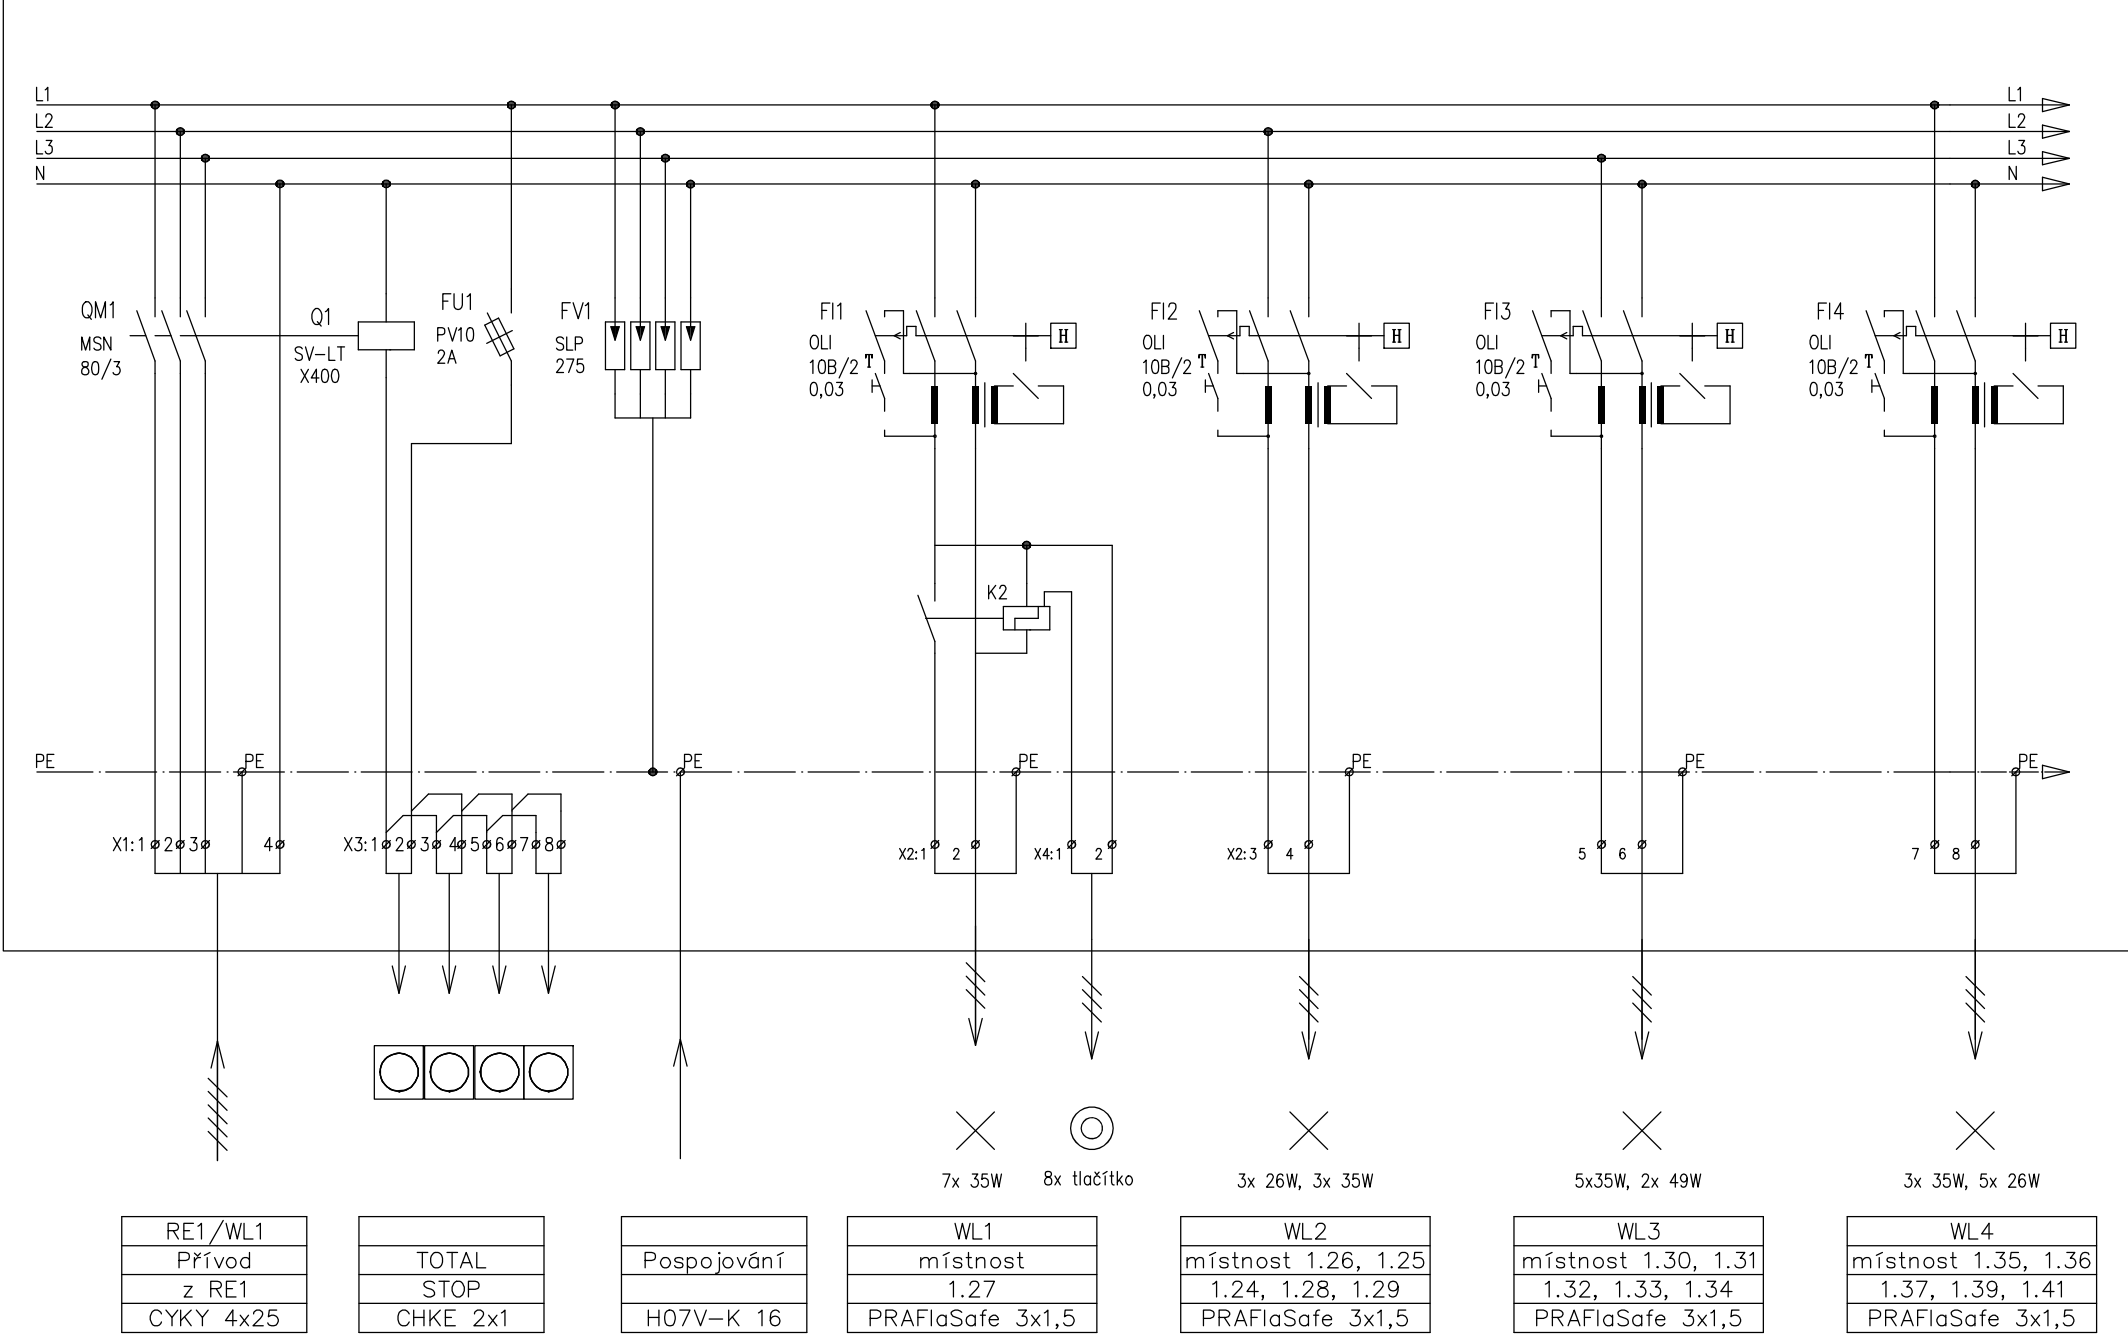


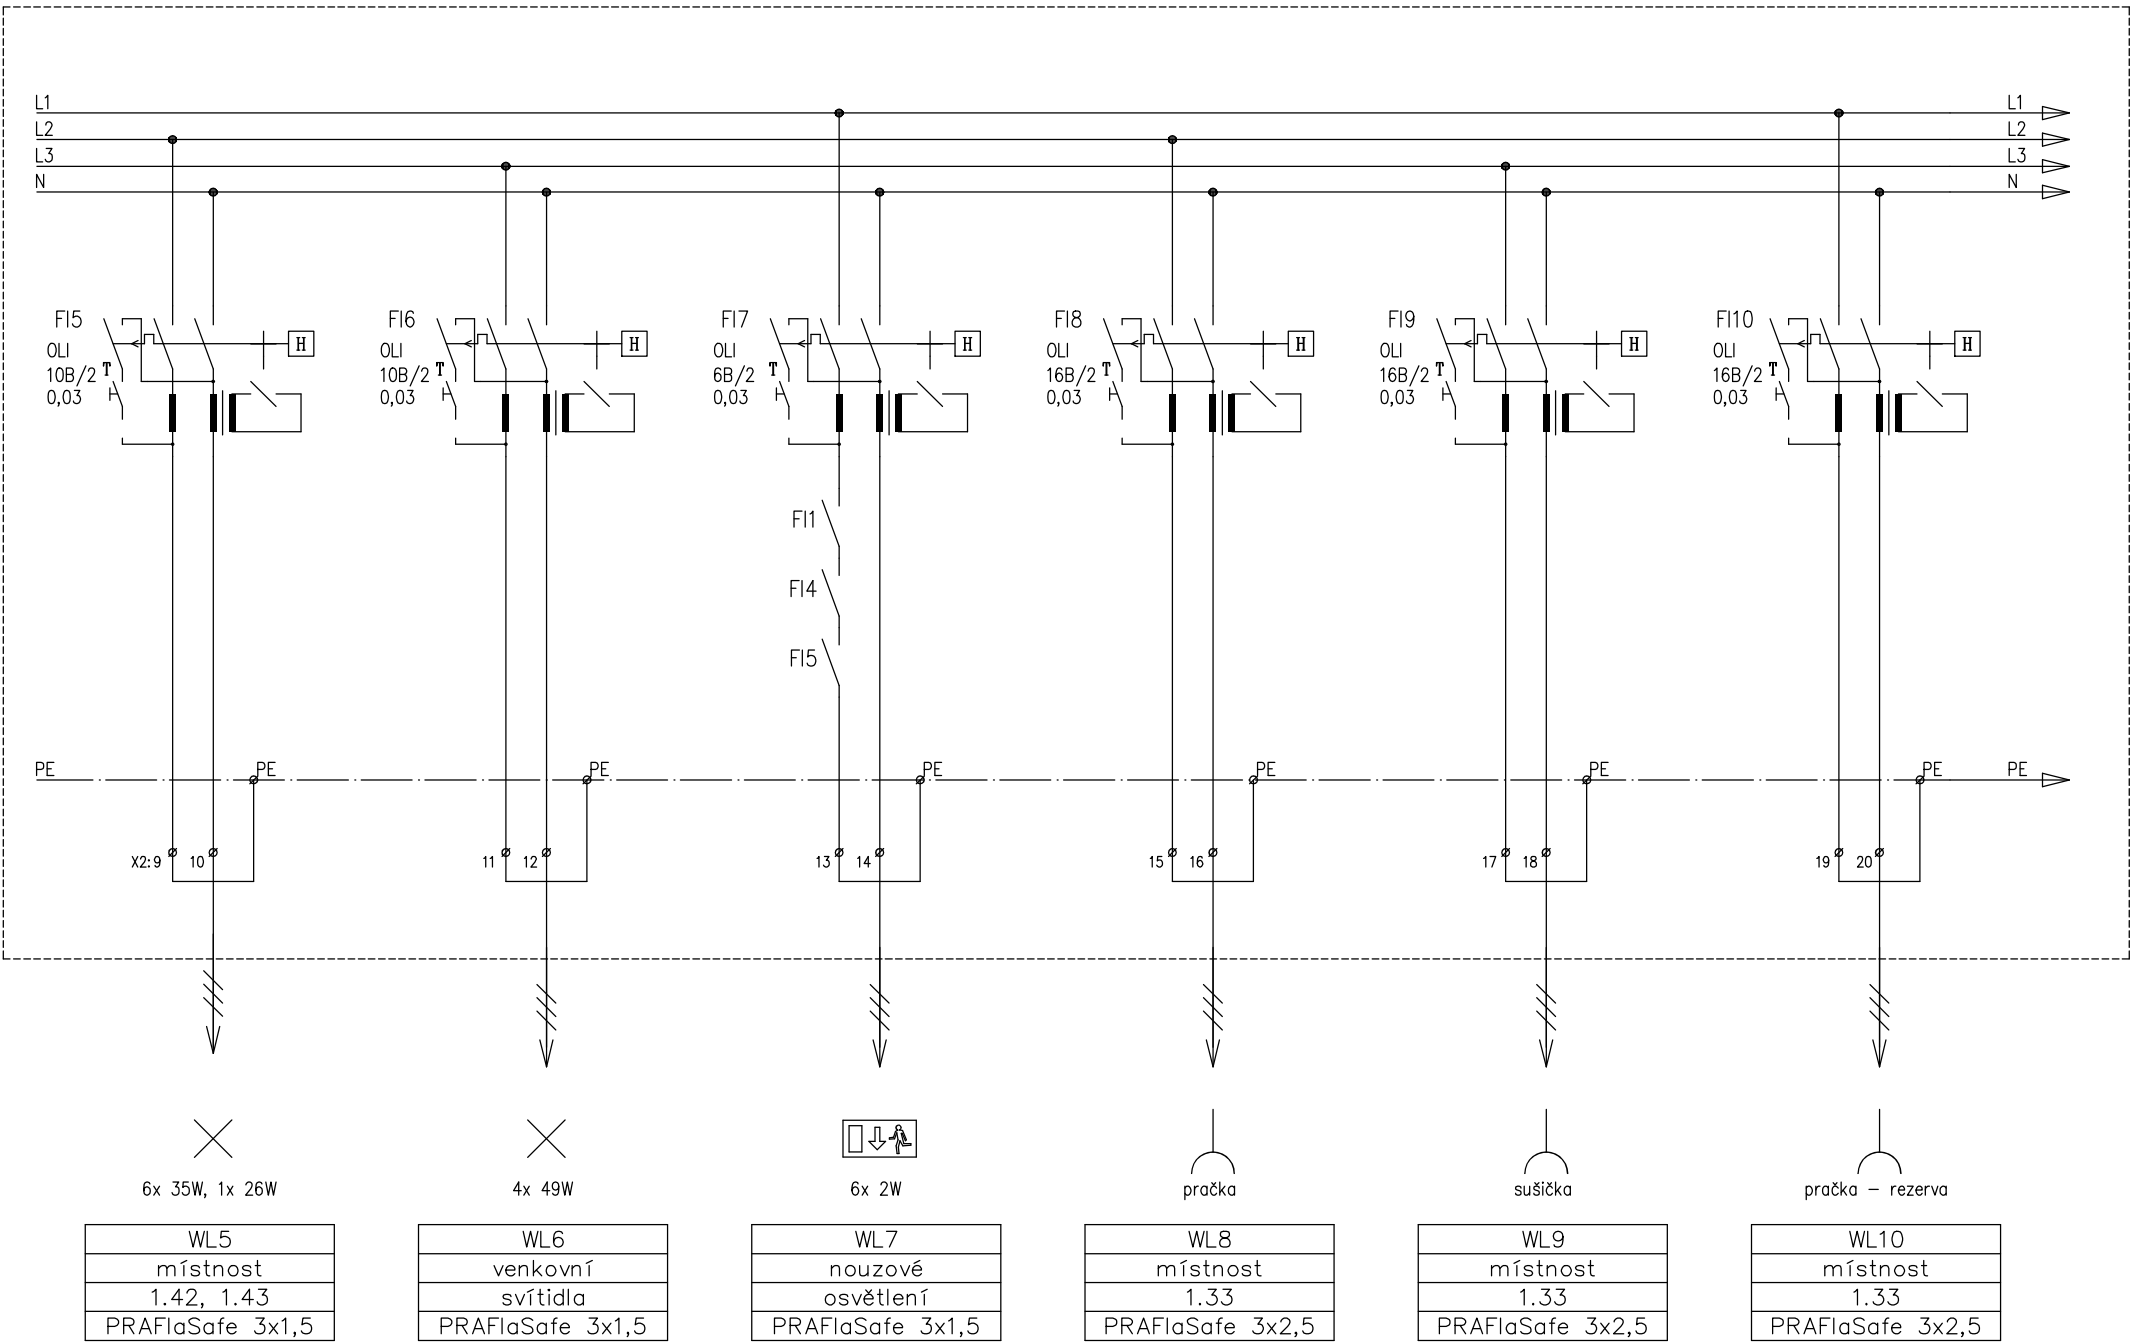

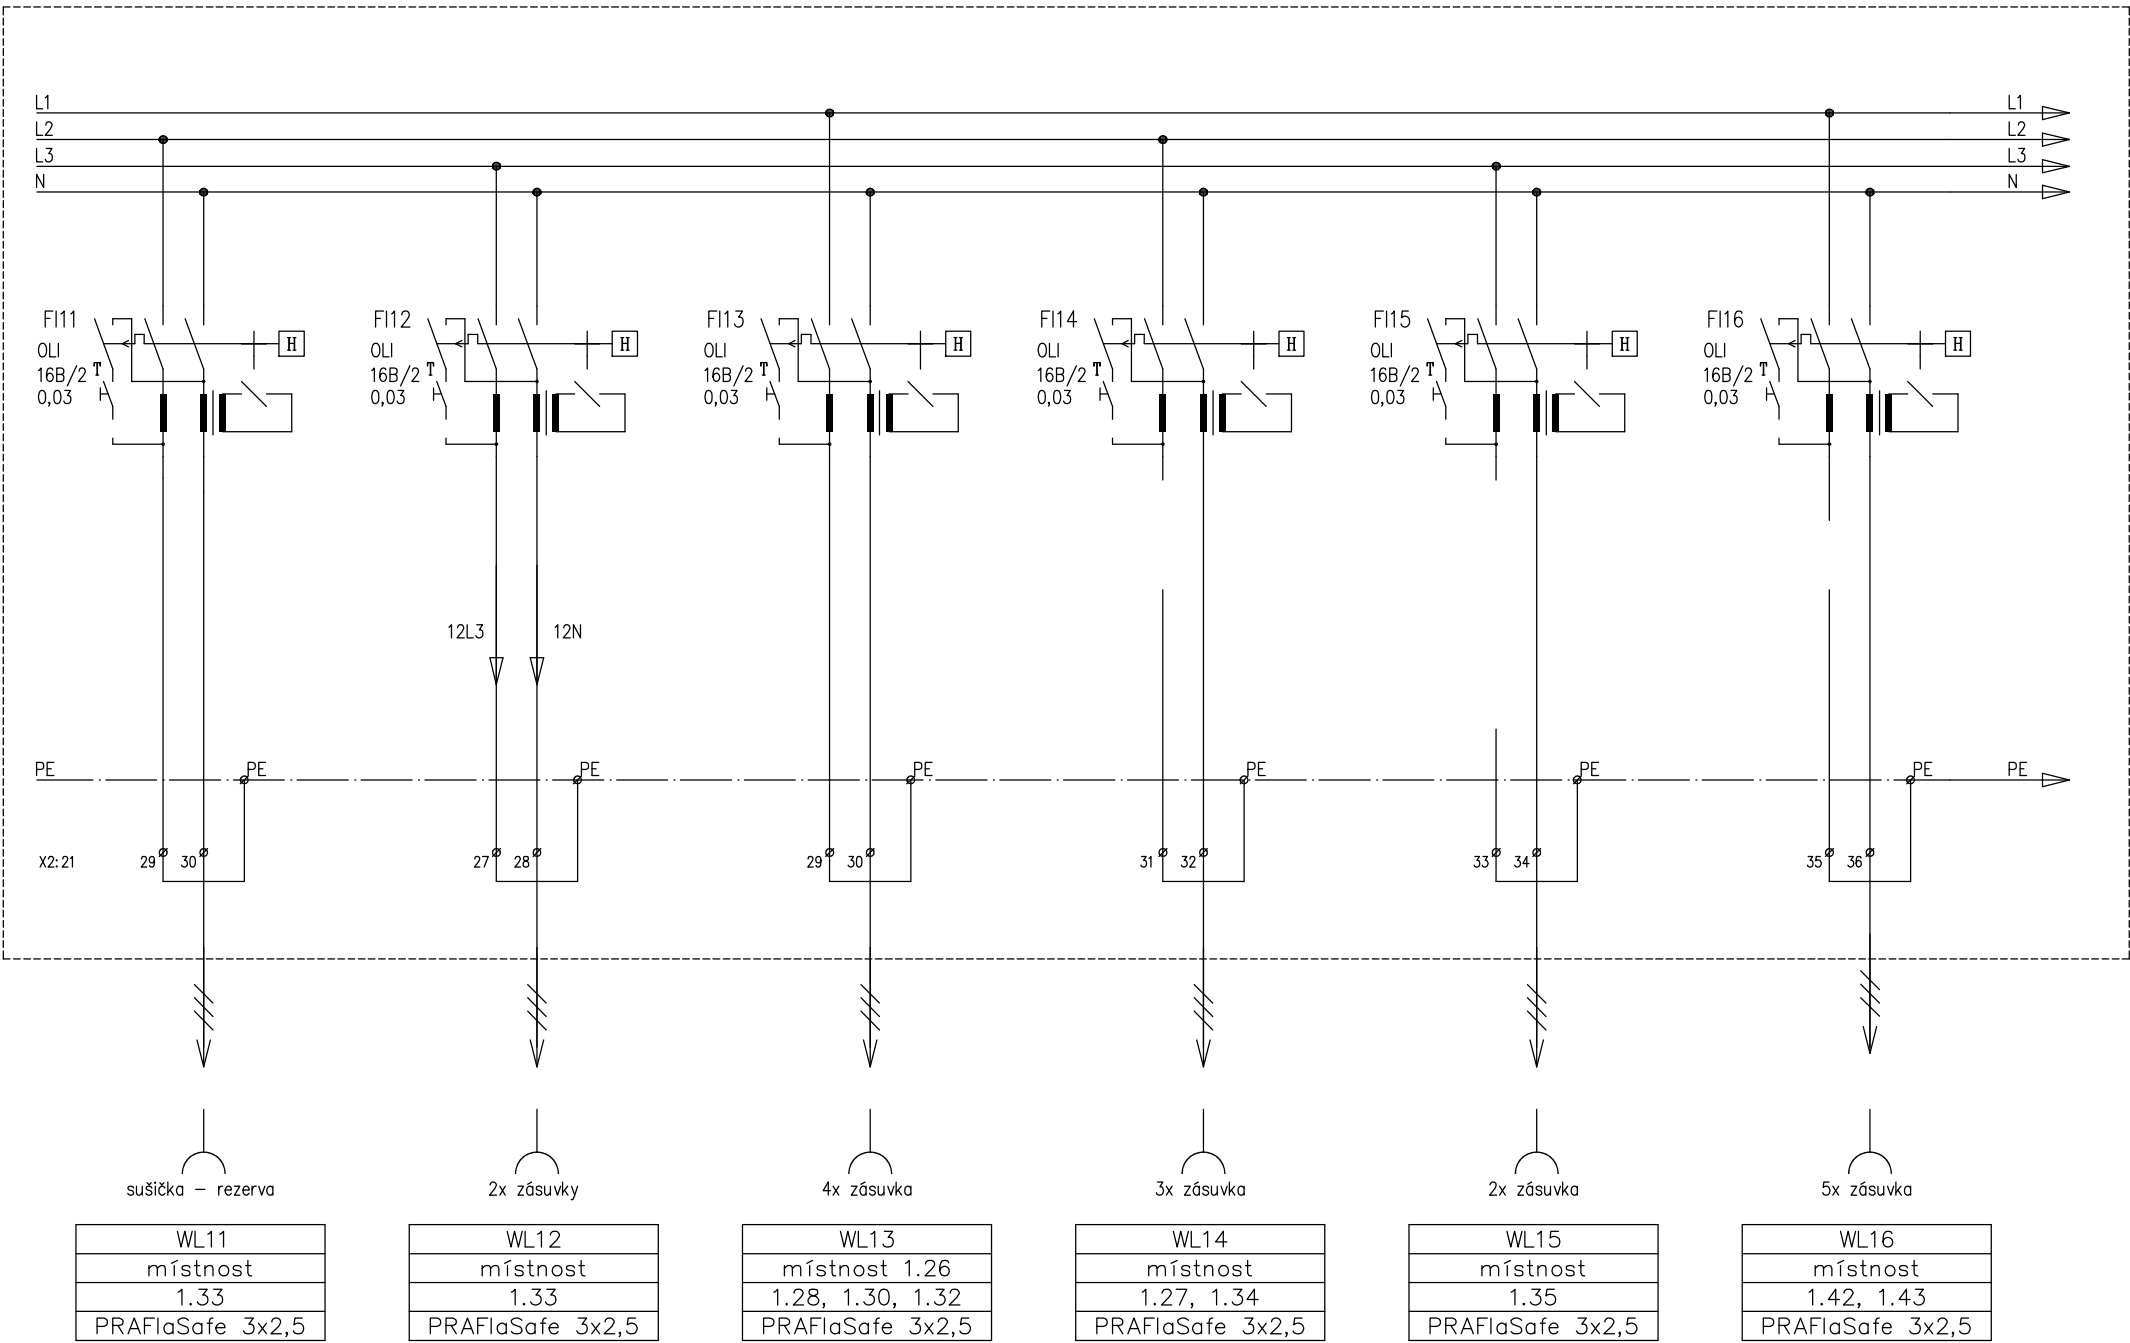

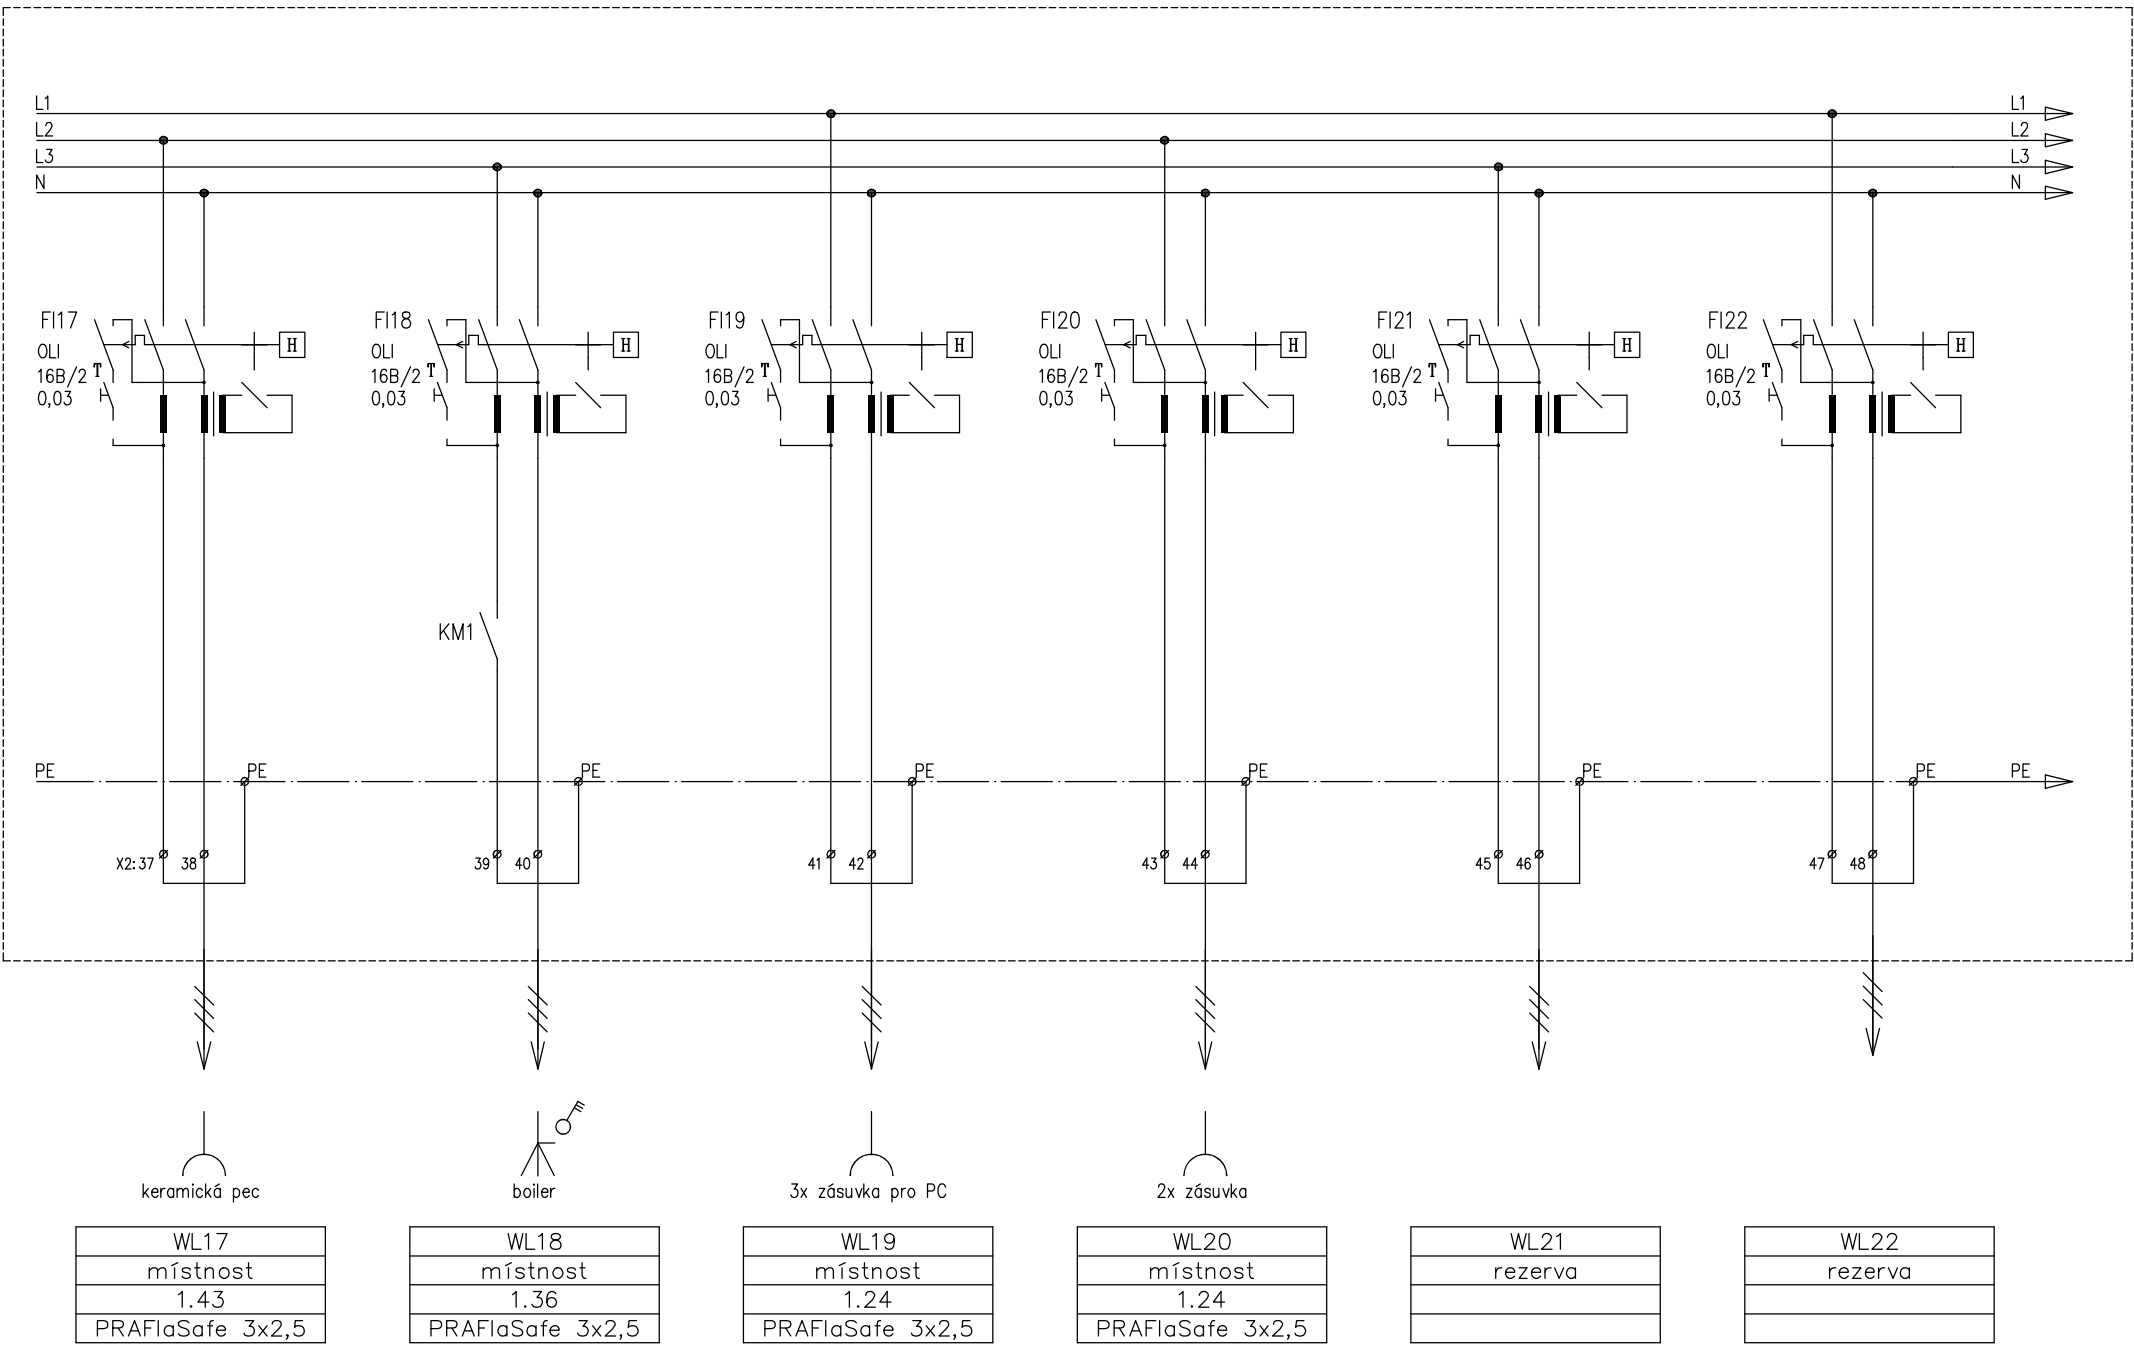


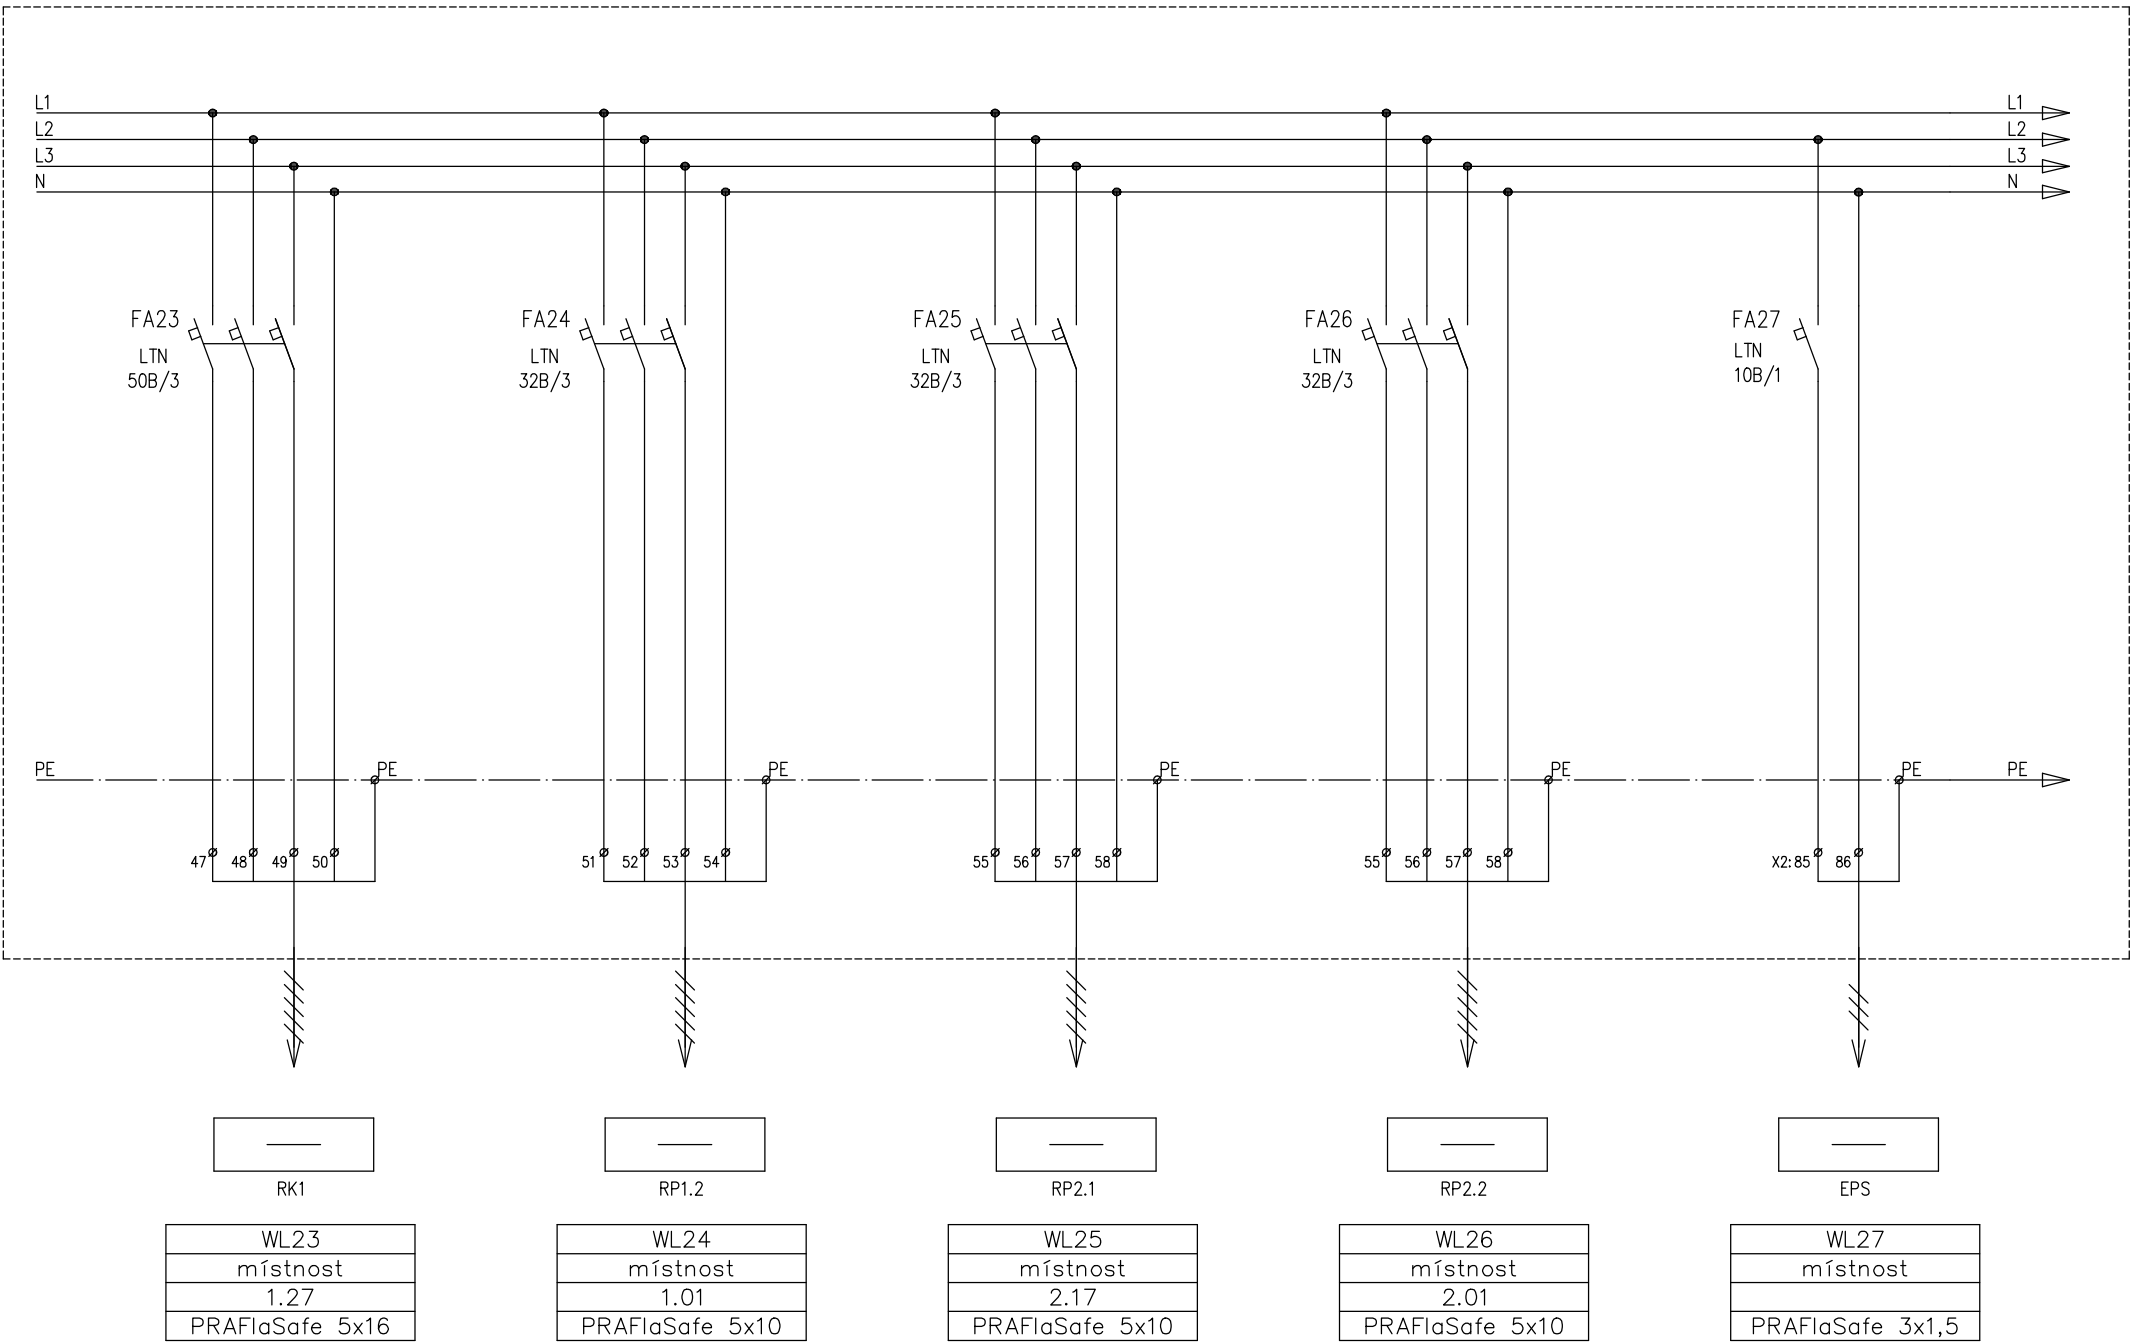

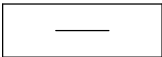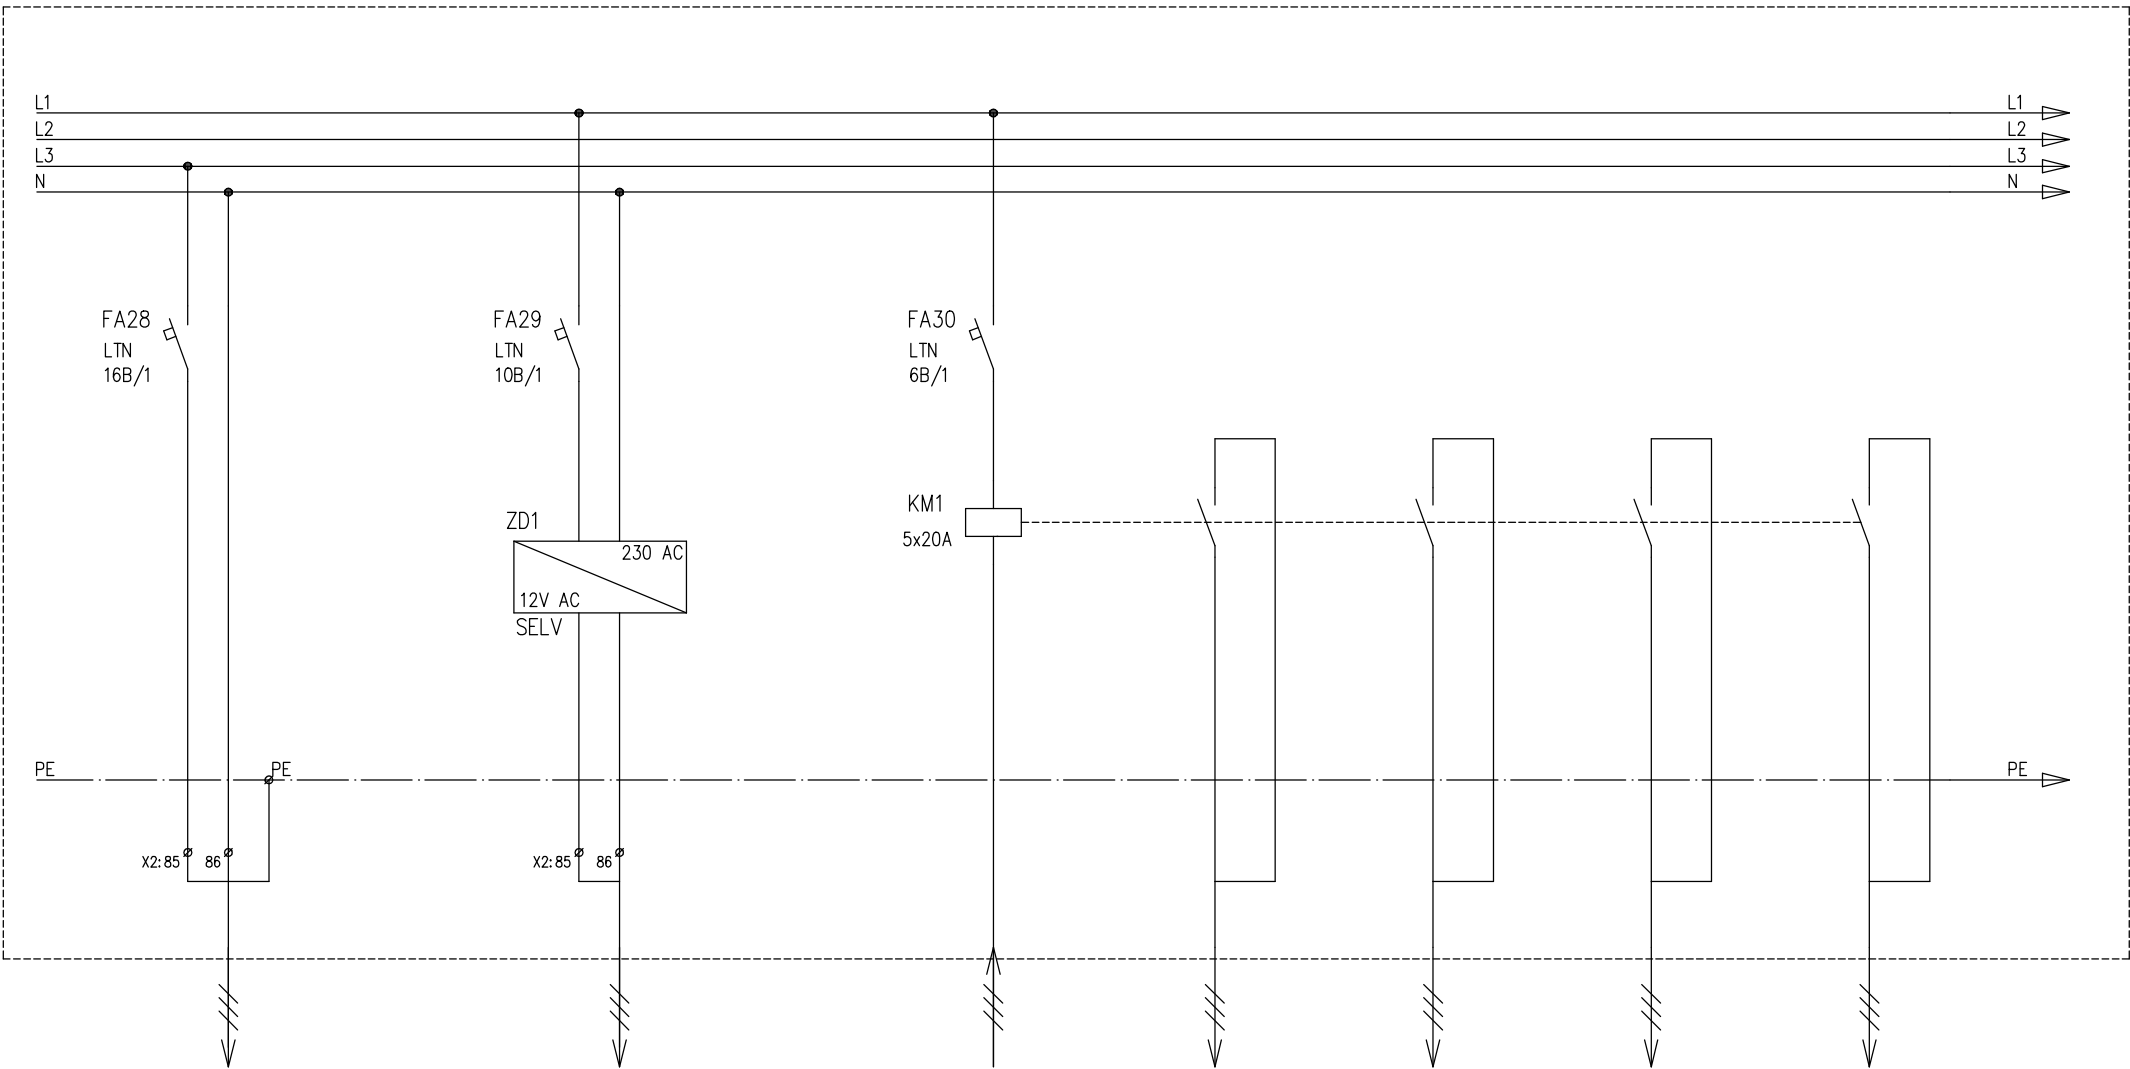


vyměňiková stanice

WL28
místnost
1.19
PRAFlaSafe 3x2,5

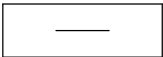


napájení přístupového systému

WL29
místnost
PRAFlaSafe 3x1,5

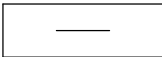


RK1


RE1	WL30.1	WL30.2	WL30.3	WL30.4
ovládání	ovládání	ovládání	ovládání	ovládání
sazby	boilerů	boilerů	boilerů	boilerů
PRAFlaSafe 3x1,5	PRAFlaSafe 3x1,5	PRAFlaSafe 3x1,5	PRAFlaSafe 3x1,5	PRAFlaSafe 3x1,5

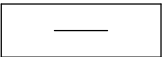

RP1.2

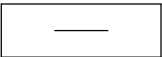

RP2.1

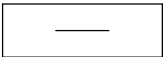

RP2.2

