DETAIL U OKRAJE STŘECHY

Měřítko 1:5

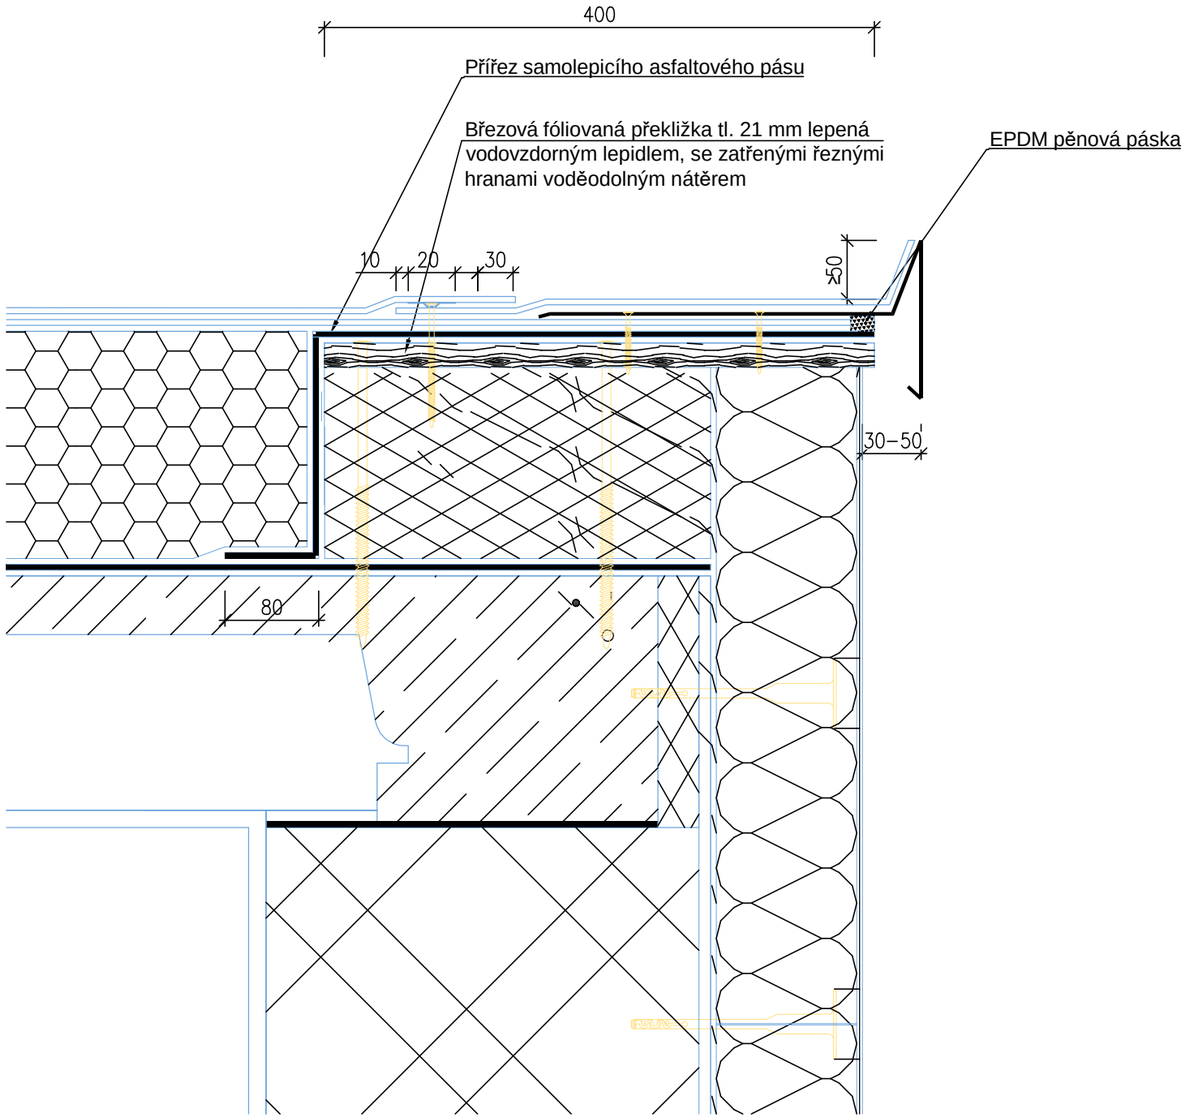

Profil z poplastovaného plechu

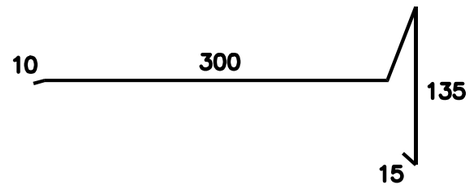

Spolehlivost hydroizolační konstrukce konkrétní stavby je nutné vždy ověřit postupem podle Směrnice ČHIS 01.

VYPRACOVAL: ING. TOMÁŠ PACOLA	ZODP. PROJEKTANT: ING. TOMÁŠ PACOLA	***Ing. Tomáš PACOLA*** **Zahradní 501, Orlová - Lutyně** **IČ: 40327493**
OBJEDNATEL: MĚSTSKÝ ÚŘAD BOHUMÍN, MASARYKOVA 158, BOHUMÍN,735 81		FORMÁT: A3
MÍSTO STAVBY: KAT. ÚZ. NOVÝ BOHUMÍN, PARC. Č.2695/1		DATUM: 11/2025
AKCE: **OPRAVA STŘECHY SPOJOVACÍHO TRAKTU ZŠ ČSA V BOHUMÍNĚ**		ÚČEL Č. ZAKÁZKY
OBSAH VÝKRESU: DET. C		MĚŘÍTKO: 1:250 — Č. VÝKRESU: D.05