


DETAIL U OKAPU

Měřítko 1:5

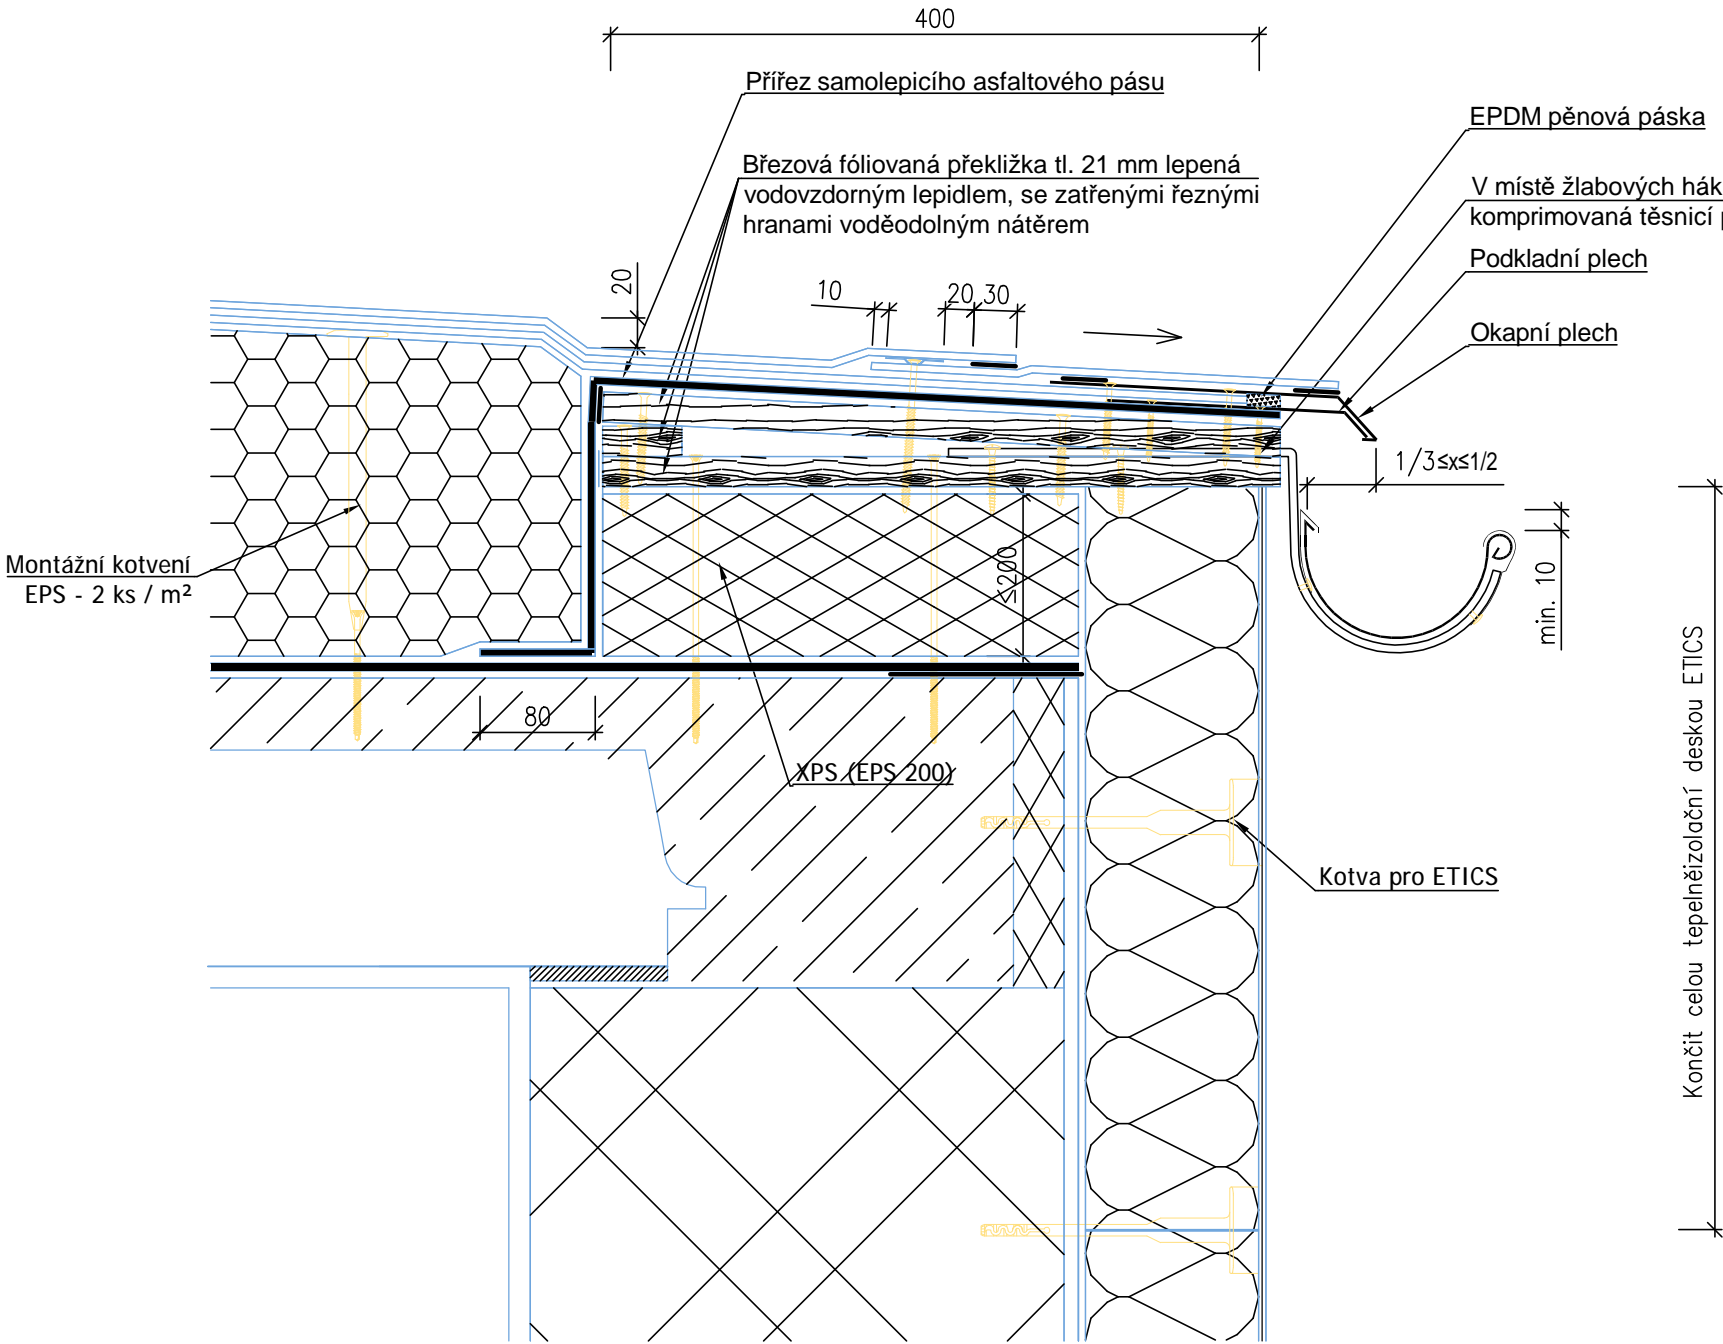


Profily z poplastovaného plechu

200 40 10

Profily z plechu

165 35

Spolehlivost hydroizolační konstrukce konkrétní stavby
je nutné vždy ověřit postupem podle Směrnice ČHS 01.

| | | | | | |
|--|--|-------------------|--|--|--|
| VYPRACOVAL | | ZODP. PROJEKTANT | | <div>Ing. Tomáš PACOLA</div> <div>Zahradní 501, Orlová - Lutyně</div> <div>IČ: 40327493</div> <div></div> | |
| ING. TOMÁŠ PACOLA | | ING. TOMÁŠ PACOLA | | | |
| OBJEDNATEL | | | | | |
| MĚSTSKÝ ÚŘAD BOHUMÍN, MASARYKOVA 158, BOHUMÍN, 735 81 | | | | | |
| MÍSTO STAVBY | | | | FORMÁT | |
| KAT. ÚZ. NOVÝ BOHUMÍN, PARC. Č.2695/1 | | | | A3 | |
| AKCE | | | | DATUM | |
| OPRAVA STŘECHY SPOJOVACÍHO TRAKTU ZŠ ČSA V BOHUMÍNĚ | | | | 11/2025 | |
| | | | | ÚČEL | |
| | | | | Č. ZAKÁZKY | |
| OBSAH VÝKRESU | | | | MĚŘÍTKO | |
| DET. E | | | | 1:250 | |
| | | | | Č. VÝKRESU | |
| | | | | D.07 | |