


SOUHLAS SE STAVEBNÍM ZÁMĚREM:

Vlastník pozemku parc. č. 709/7, LV 266, k.ú. Vrbice nad Odrou,
ČR, hospodaří Ředitelství silnic a dálnic s.p.,
zastoupena: Bc. Šárka Nováková, Čerčanská 2023/12, 140 00 Praha 4,
souhlasí s navrženým stavebním záměrem stavby:
Propojovací cyklostezka Bohumín - Ostrava

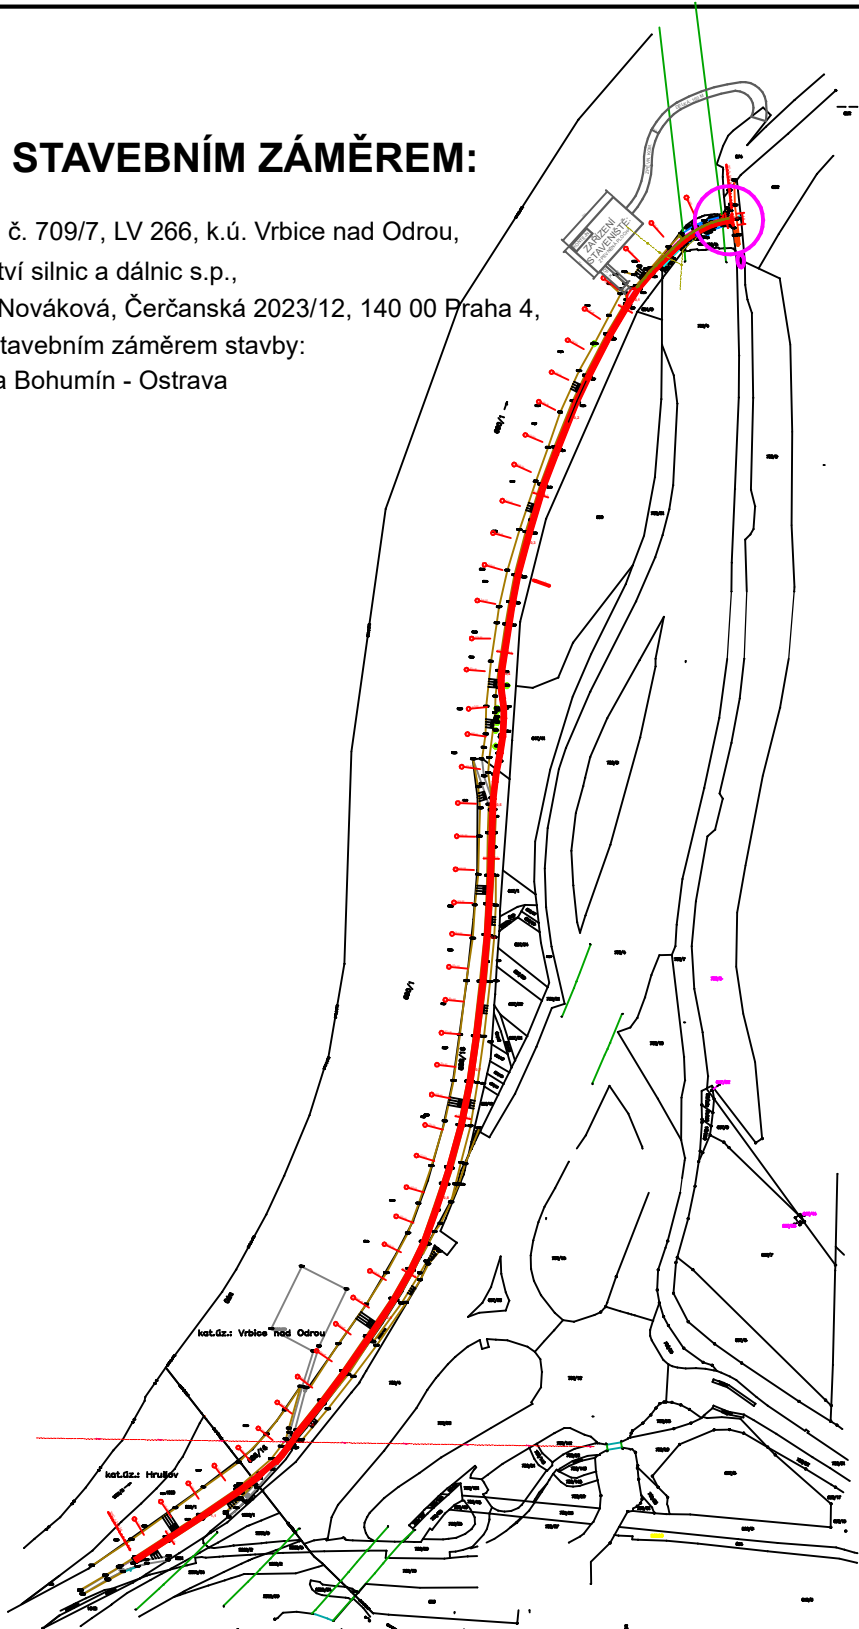

DOKUMENTACE PRO PÓVOLĚNÍ ZÁMĚRU
SOUŘADNICOVÝ SYSTÉM S-JTSK, VÝŠKOVÝ SYSTÉM BALT p.v.

VYPRACOVAL	ZODP.PROJEKTANT	ŠNAPKA SLUŽBY S.R.O. HŘBITOVNÍ 651/8 TĚRLICKO	
ING. IVAN ŠNAPKA	ING. IVAN ŠNAPKA		
KATASTR: VRBICE NAD ODROU	PARC.Č. 690/1 A PŘILEHLÉ		
INVESTOR: MĚSTO BOHUMÍN, MASARYKOVA 158, BOHUMÍN, 735 81		DATUM	02/2025
STAVBA: PROPOJOVACÍ CYKLOSTEZKA BOHUMÍN - OSTRAVA		FORMÁT	A4
		MĚŘITKO	1:2000
SITUACE ŠIRŠÍCH VZTAHŮ		ČÍSLO VÝKRESU	C.1