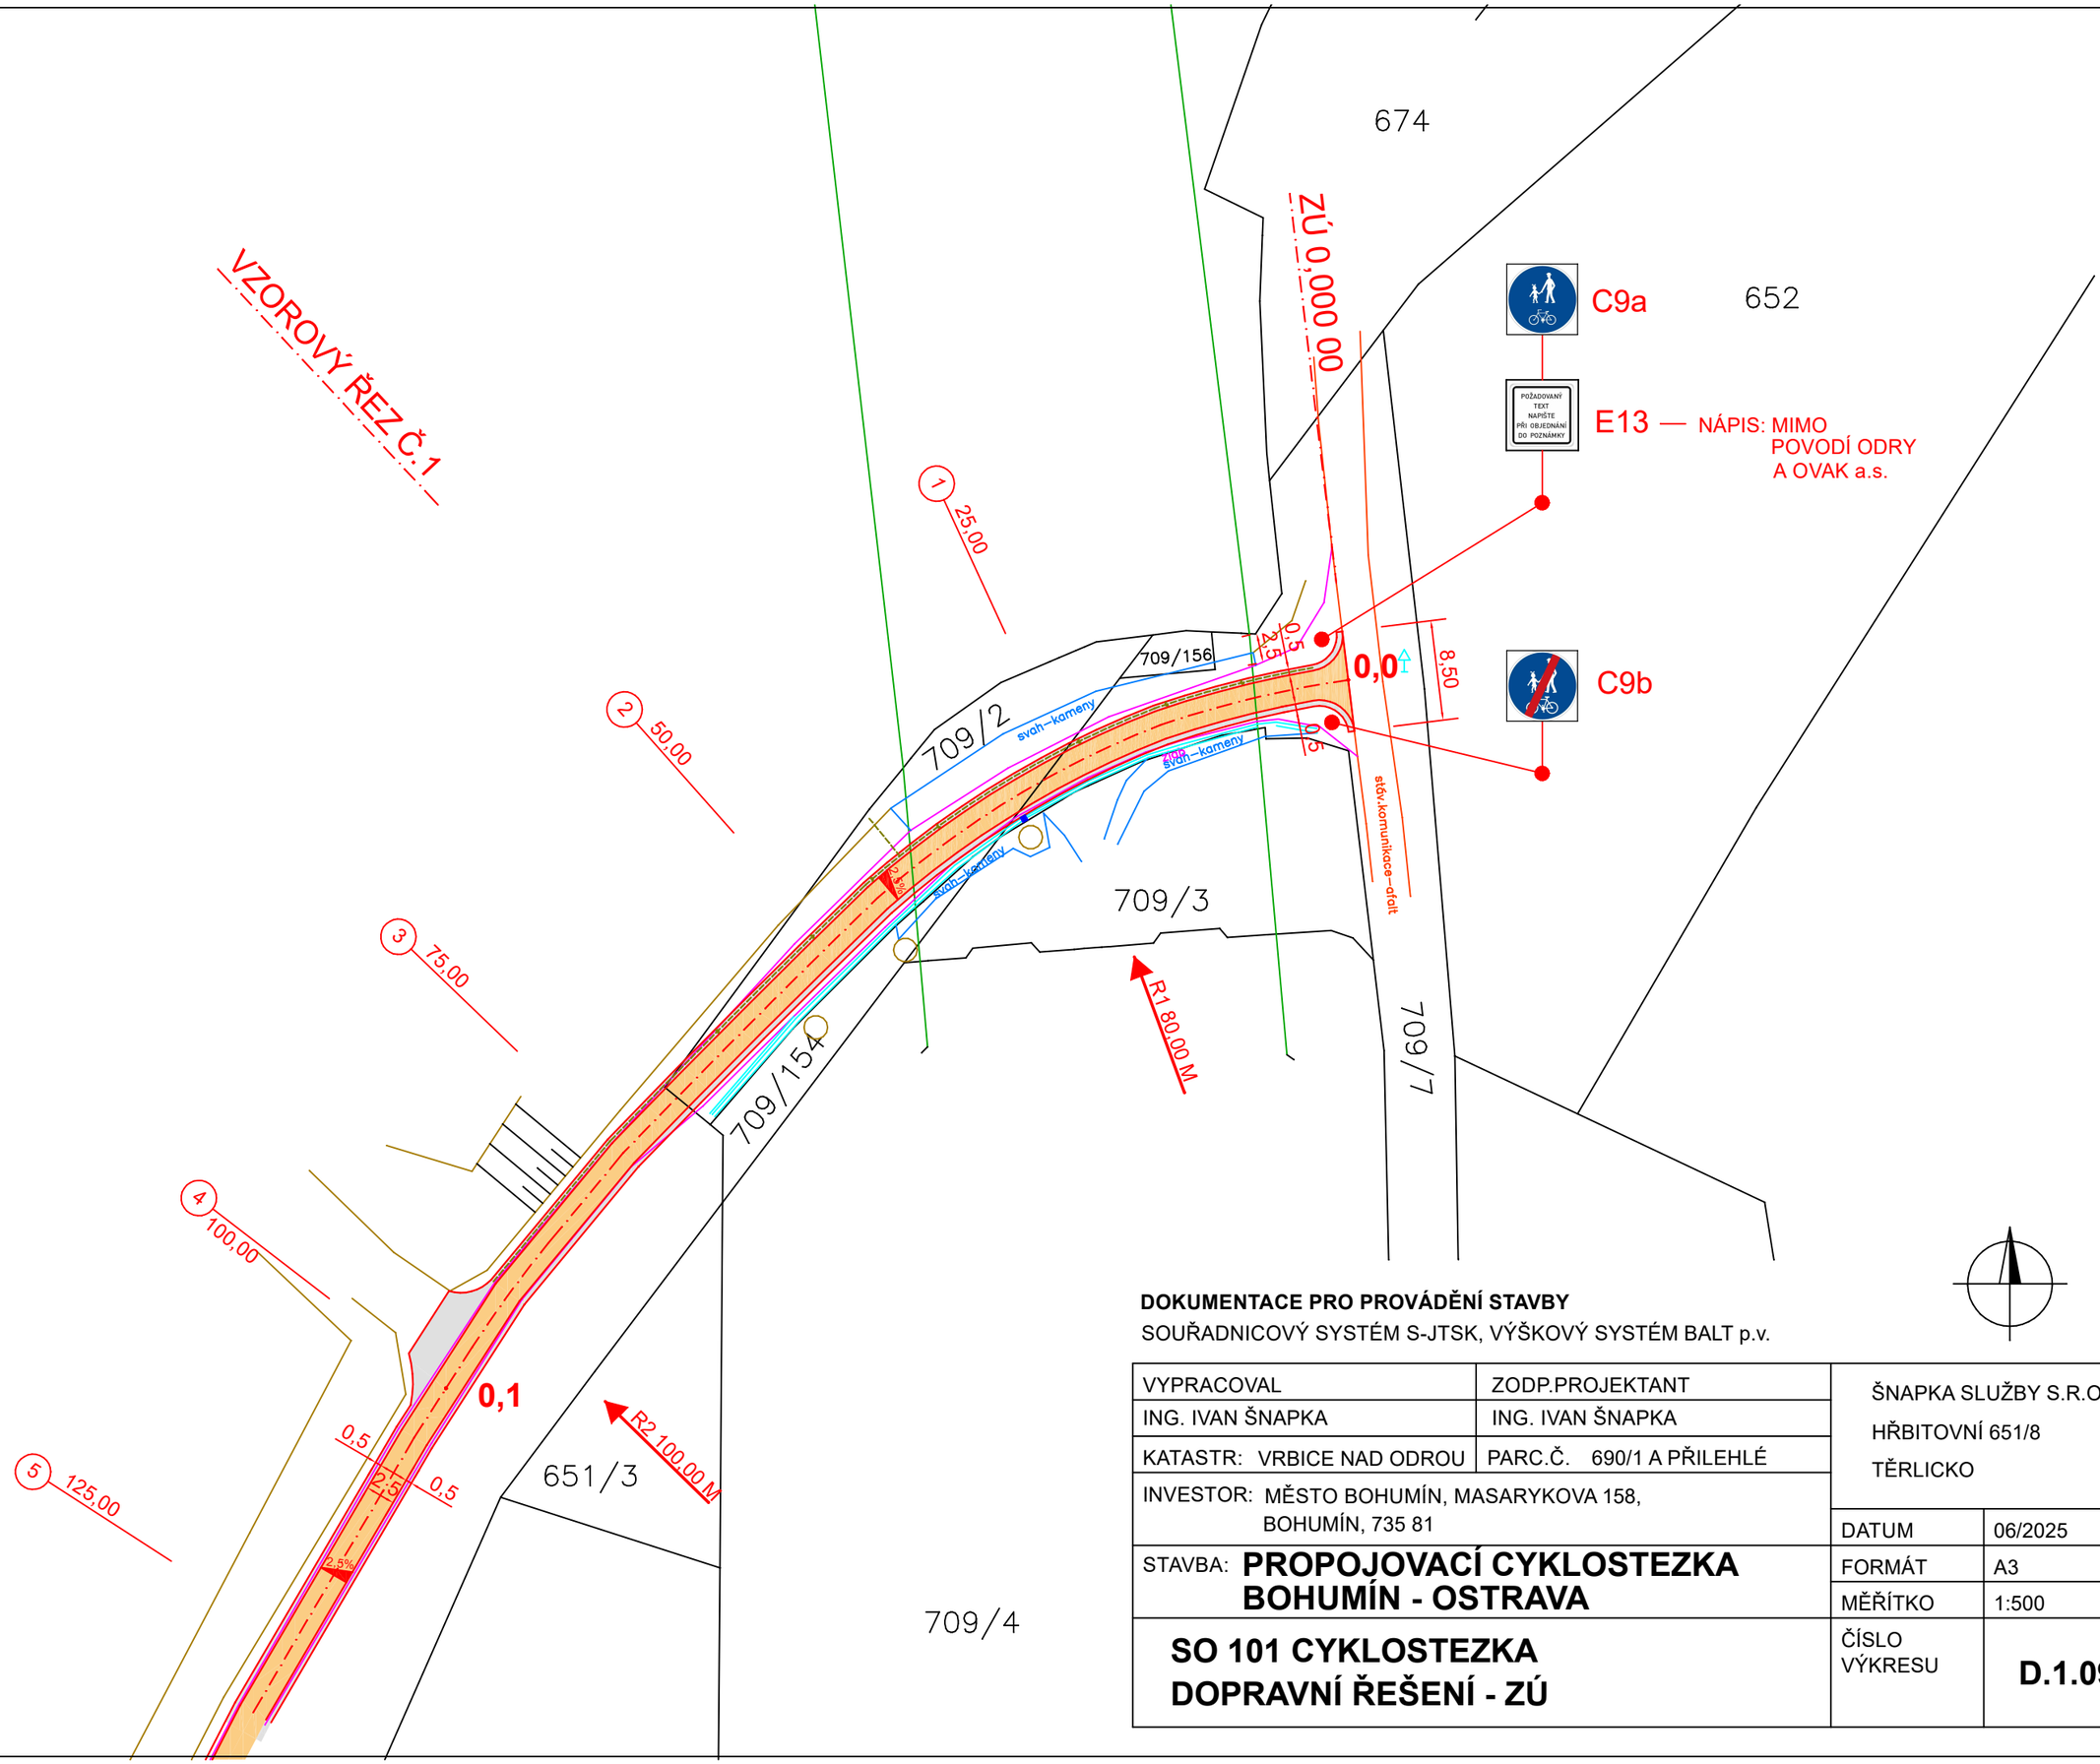


**DOKUMENTACE PRO PROVÁDĚNÍ STAVBY**

SOUŘADNICOVÝ SYSTÉM S-JTSK, VÝŠKOVÝ SYSTÉM BALT p.v.

| | | |
|---|---|---|
| VYPRACOVAL | ZODP.PROJEKTANT | ŠNAPKA SLUŽBY S.R.O.<br>HŘBITOVNÍ 651/8<br>TĚRLICKO |
| ING. IVAN ŠNAPKA | ING. IVAN ŠNAPKA | |
| KATASTR: VRBICE NAD ODROU | PARC.Č. 690/1 A PŘILEHLÉ | |
| INVESTOR: MĚSTO BOHUMÍN, MASARYKOVA 158, BOHUMÍN, 735 81 | | DATUM 06/2025 |
| STAVBA: **PROPOJOVACÍ CYKLOSTEZKA BOHUMÍN - OSTRAVA** | | FORMÁT A3 |
| | | MĚŘÍTKO 1:500 |
| **SO 101 CYKLOSTEZKA DOPRAVNÍ ŘEŠENÍ - ZÚ** | | ČÍSLO VÝKRESU **D.1.09** |