


VZOROVÝ PŘÍČNÝ ŘEZ Č. 1

KM 0,050 00

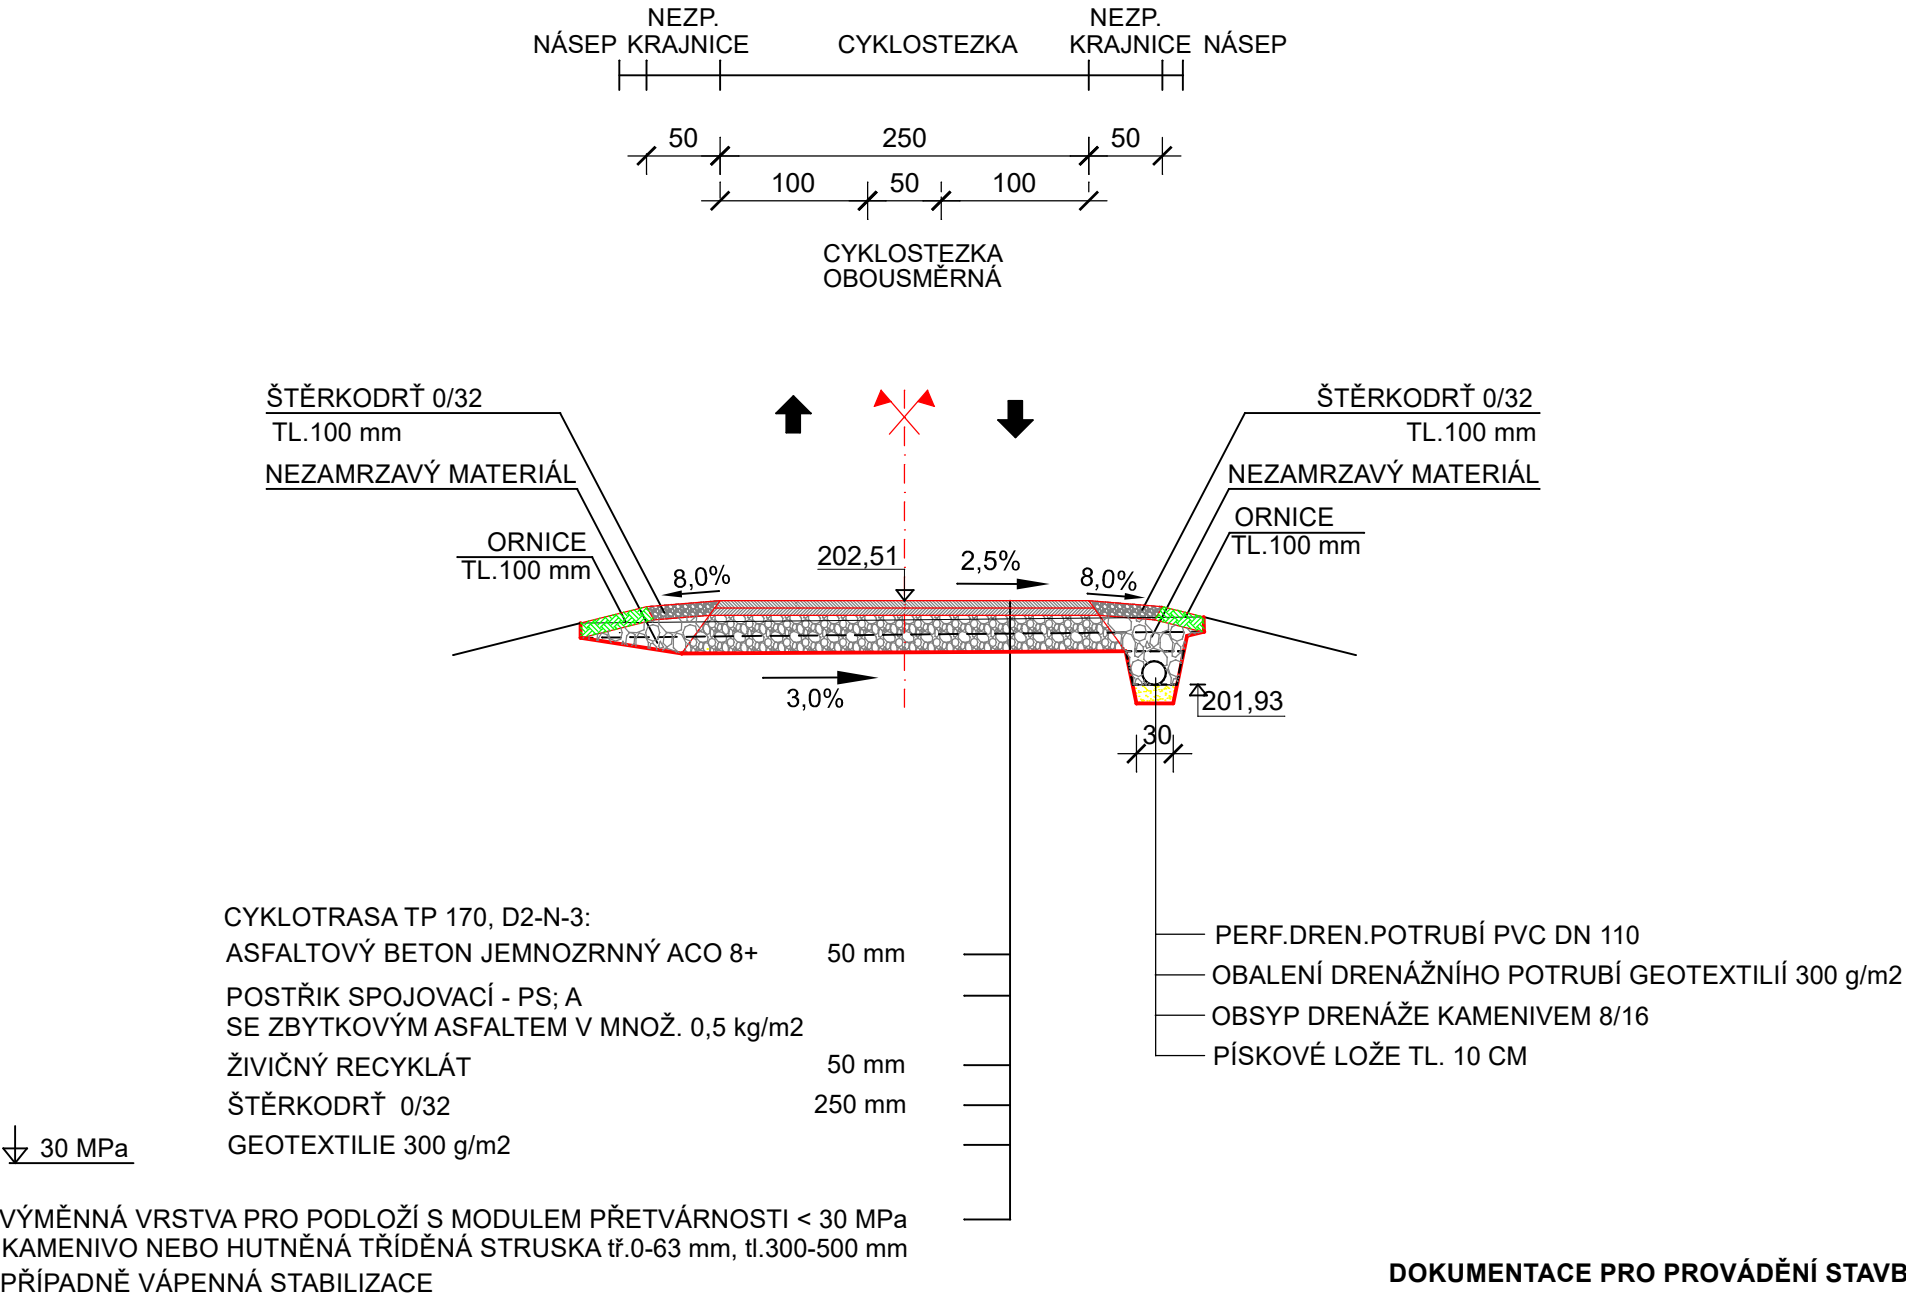

DOKUMENTACE PRO PROVÁDĚNÍ STAVBY  
SOUŘADNICOVÝ SYSTÉM S-JTSK, VÝŠKOVÝ SYSTÉM BALT p.v.

VYPRACOVAL	ZODP.PROJEKTANT	ŠNAPKA SLUŽBY S.R.O. HŘBITOVNÍ 651/8 TĚRLICKO	
ING. IVAN ŠNAPKA	ING. IVAN ŠNAPKA		
KATASTR: VRBICE NAD ODROU	PARC.Č. 690/1 A PŘILEHLÉ		
INVESTOR: MĚSTO BOHUMÍN, MASARYKOVA 158, BOHUMÍN, 735 81		DATUM	06/2025
STAVBA: <b>PROPOJOVACÍ CYKLOSTEZKA BOHUMÍN - OSTRAVA</b>		FORMÁT	A3
		MĚŘÍTKO	1:50
<b>SO 101 CYKLOSTEZKA VZOROVÝ PŘÍČNÝ ŘEZ Č. 1</b>		ČÍSLO VÝKRESU	<b>D.1.06</b>