


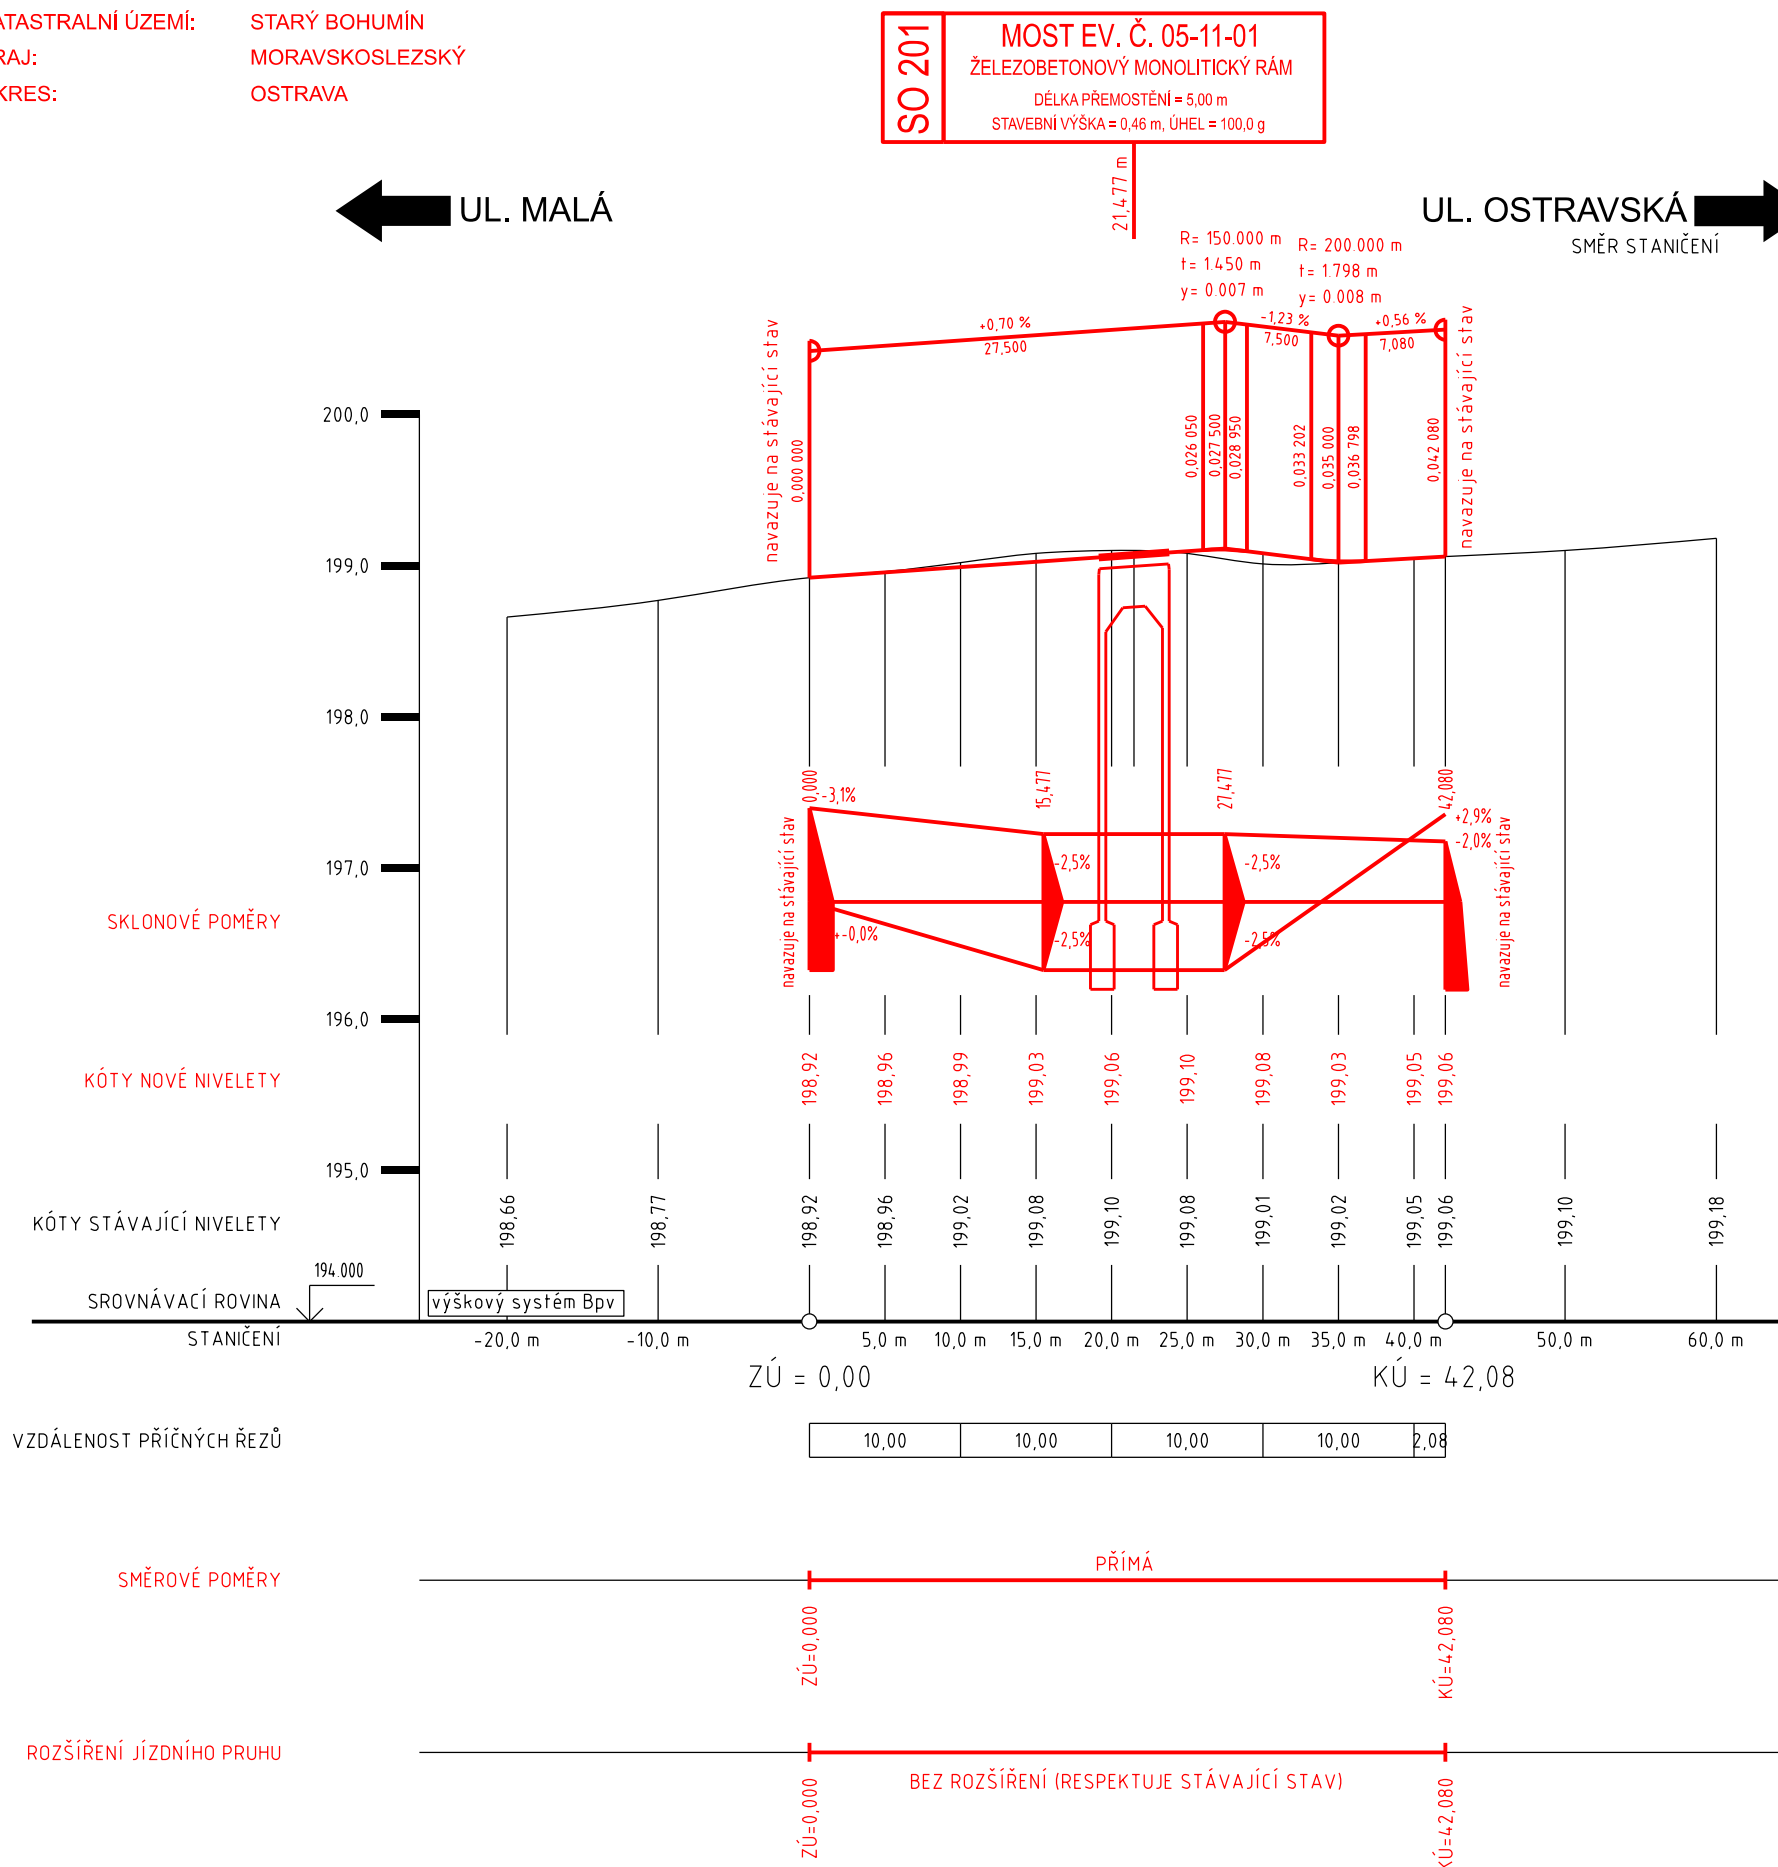


# PODÉLNÝ PROFIL KOMUNIKACE M 1:500/1:50

DRUH POVRCHU ÚZEMÍ: SILNICE  
KATASTRALNÍ ÚZEMÍ: STARÝ BOHUMÍN  
KRAJ: MORAVSKOSLEZSKÝ  
OKRES: OSTRAVA



SOUŘADNICOVÝ SYSTÉM: S-JTSK  
VÝŠKOVÝ SYSTÉM: BpV

ZMĚNA		DATUM		PROVEDL		PODPIS	
ZODPOVĚDNÝ PROJEKTANT		VYPRACOVAL		KONTROLOVAL		<b>PROKOP MOSTY s.r.o.</b> Slavičкова 1a, 638 00 BRNO mobil: 602 557 857 IČO: 277 31 405 DIČ: CZ 277 31 405	
ING. PROKOP IVO		ING. PROKOP IVO		ING. PROKOP IVO			
							
INVESTOR	MĚSTO BOHUMÍN				STAVEBNÍ ÚŘAD	BOHUMÍN	
STAVBA	Most ev. č. 05-11-01 most přes potok Bajčůvka, Starý Bohumín SO 201 - Most				DATUM	ČERVENEC 2025	
OBJEKT					FORMÁT	3 A4	
					MĚŘITKO	1:500/50	
					STUPEŇ	DPZ+DPS	
OBSAH PŘÍLOHY					ČÍSLO ZAKÁZKY	PD/001/5	
					ČÍSLO PŘÍLOHY	ČÍSLO PARÉ	
<b>PODÉLNÝ PROFIL KOMUNIKACE</b>					<b>2.e</b>		