



Základní škola a Mateřská škola Bohumín - Skřečůň 1.máje 217 okres Karviná
konektivita - datové rozvody


stará budova - 1NP

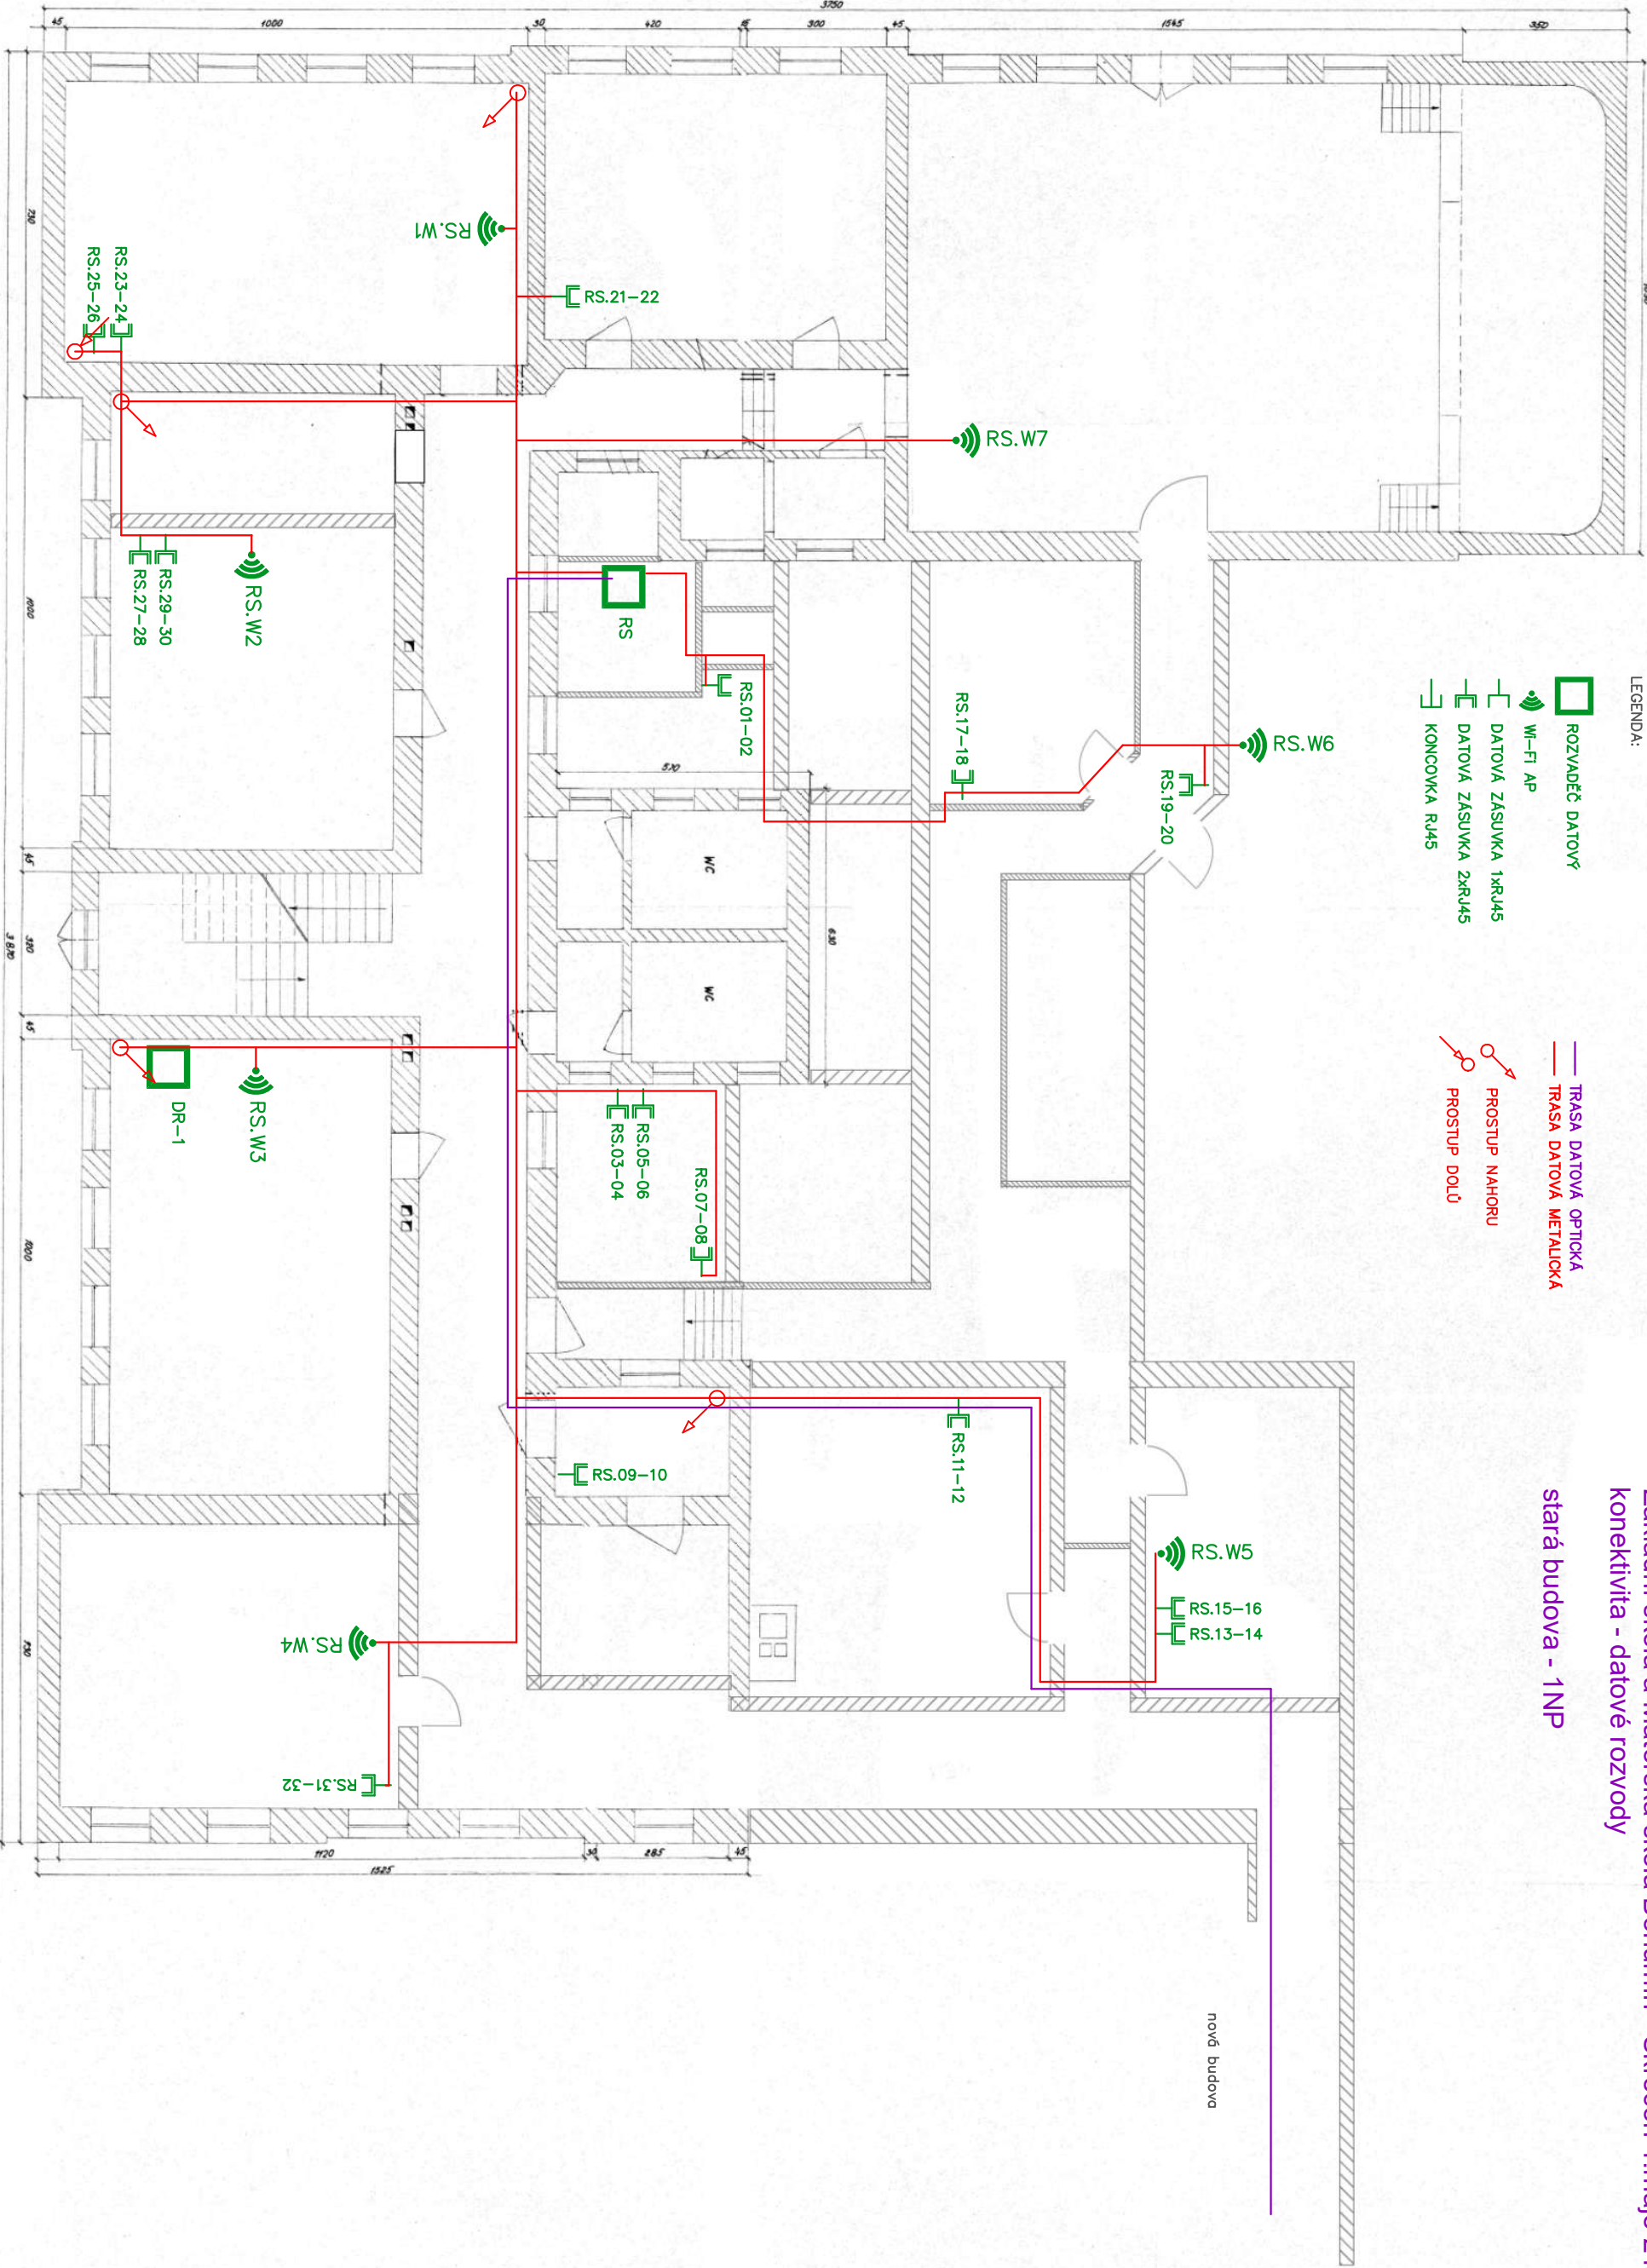

Základní škola a Mateřská škola Bohumín - Skřečůň 1.máje 217 okres Karviná
konektivita - datové rozvody

stará budova - 2NP

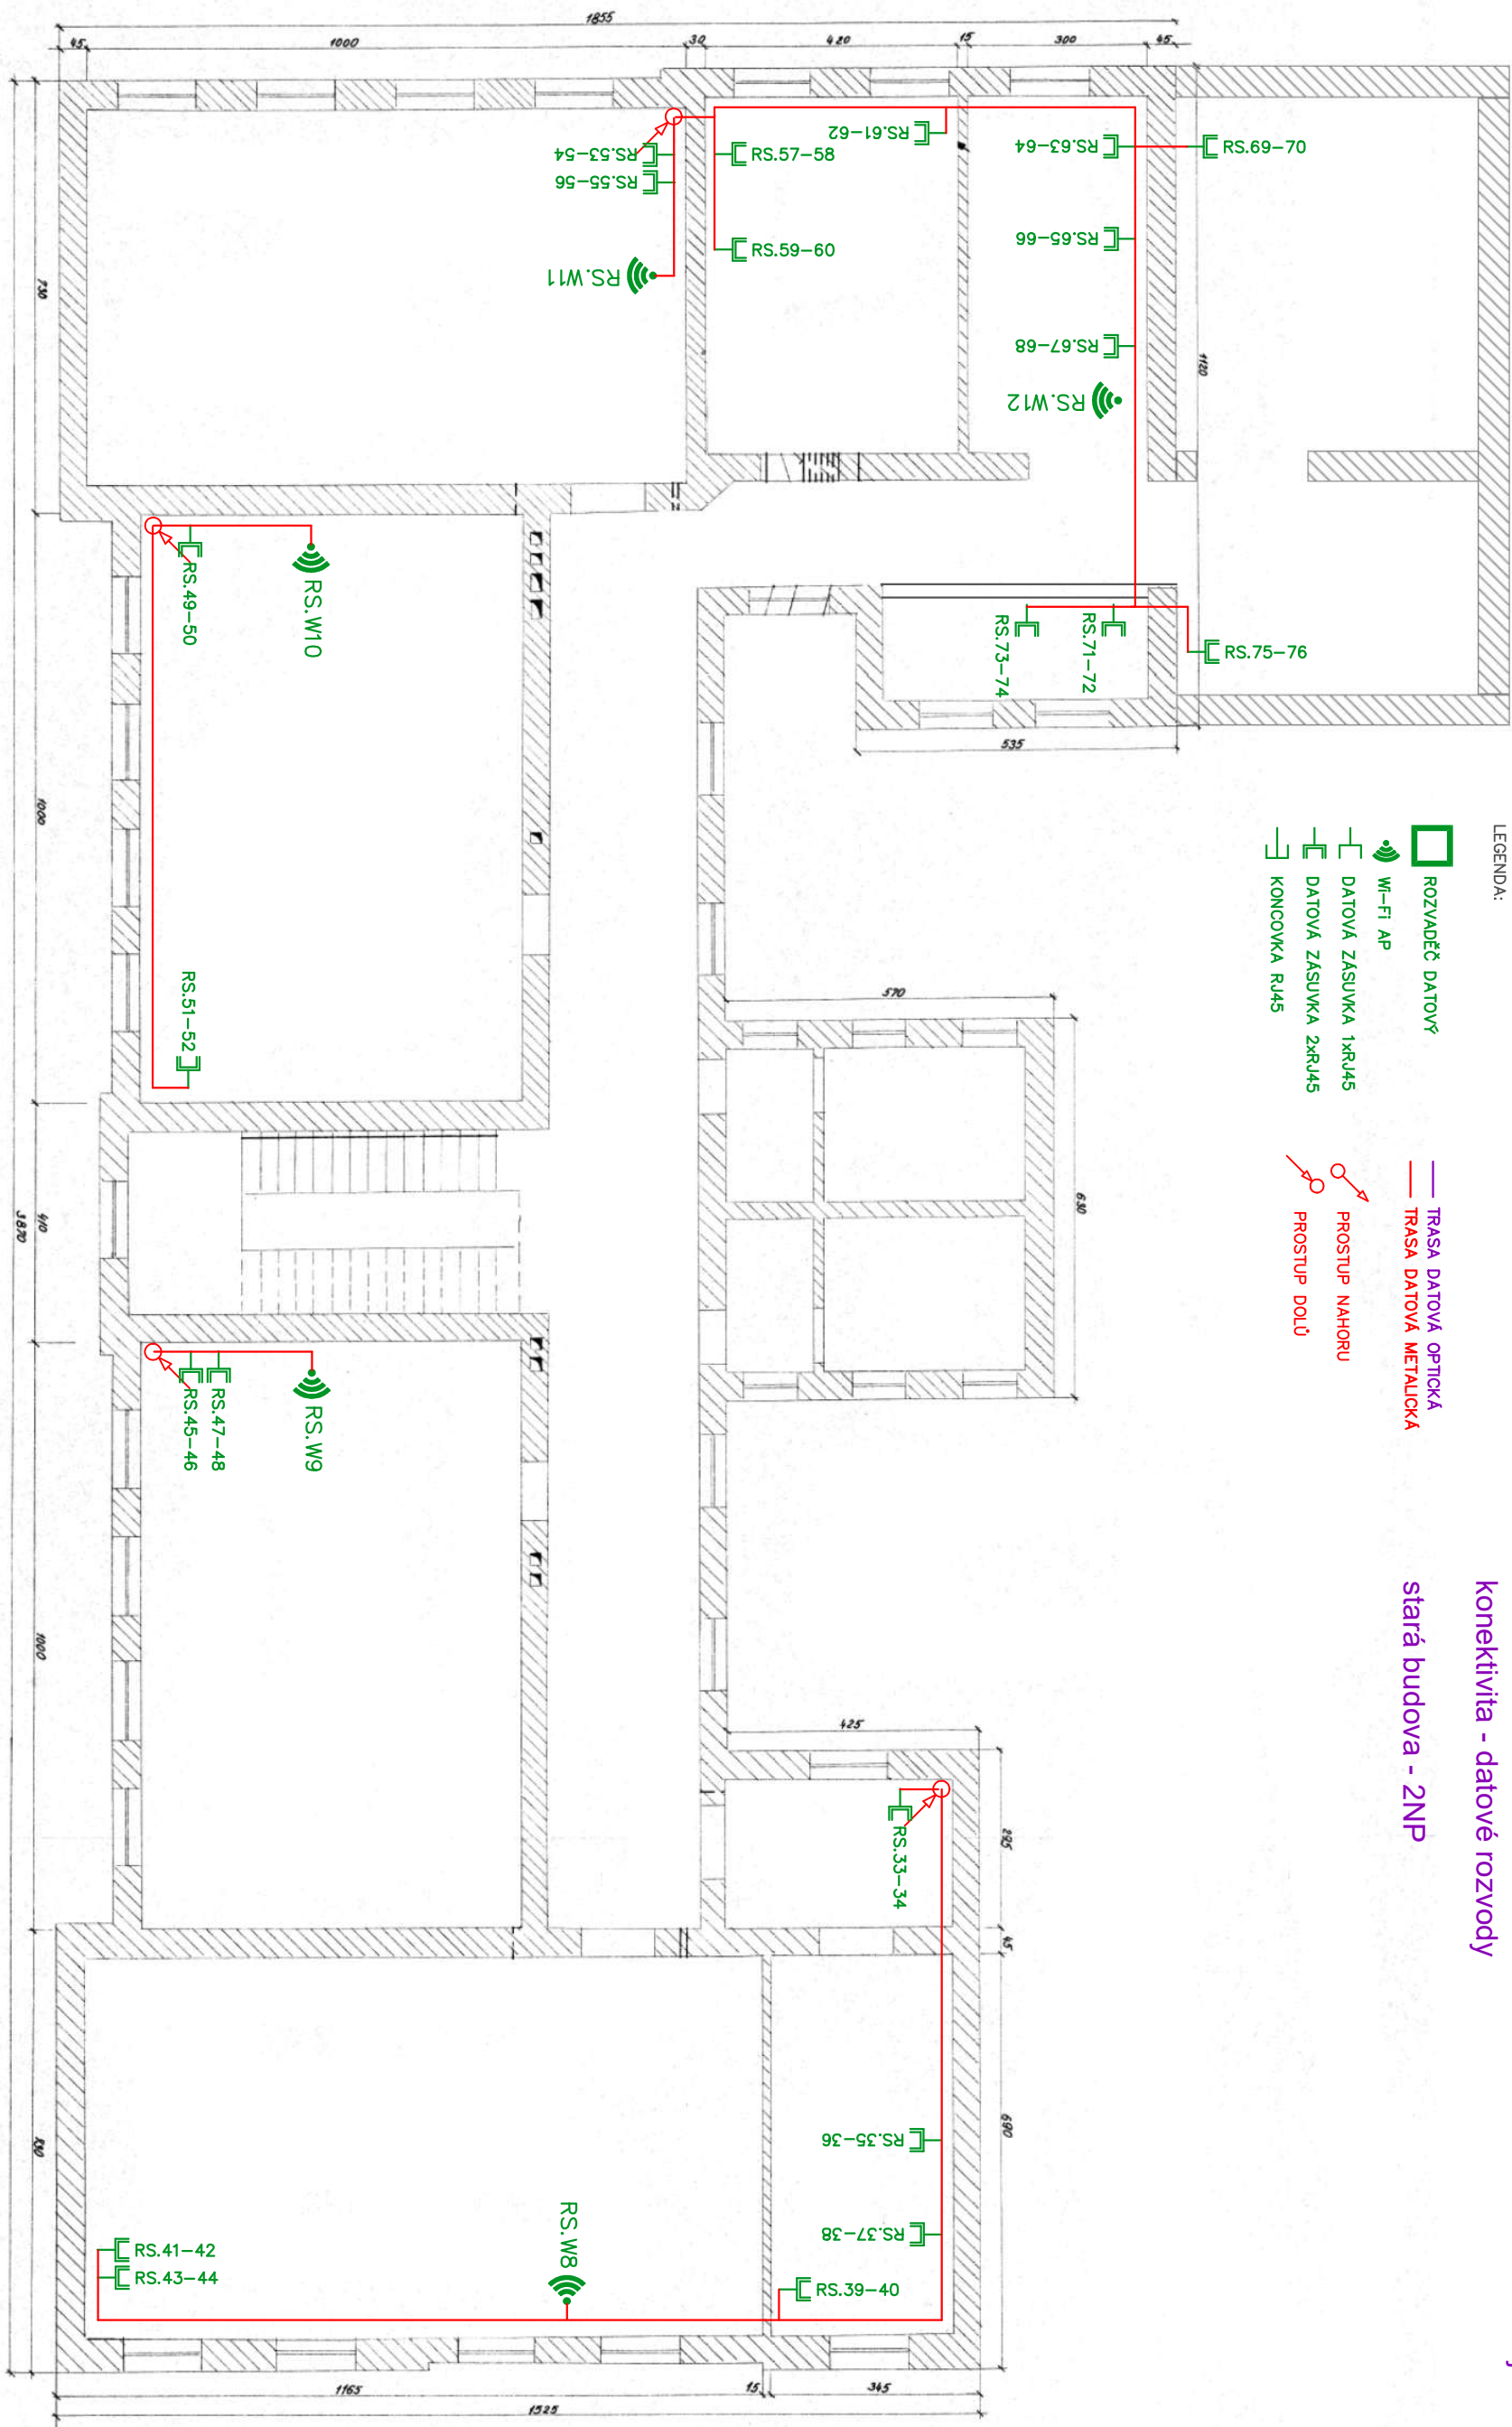

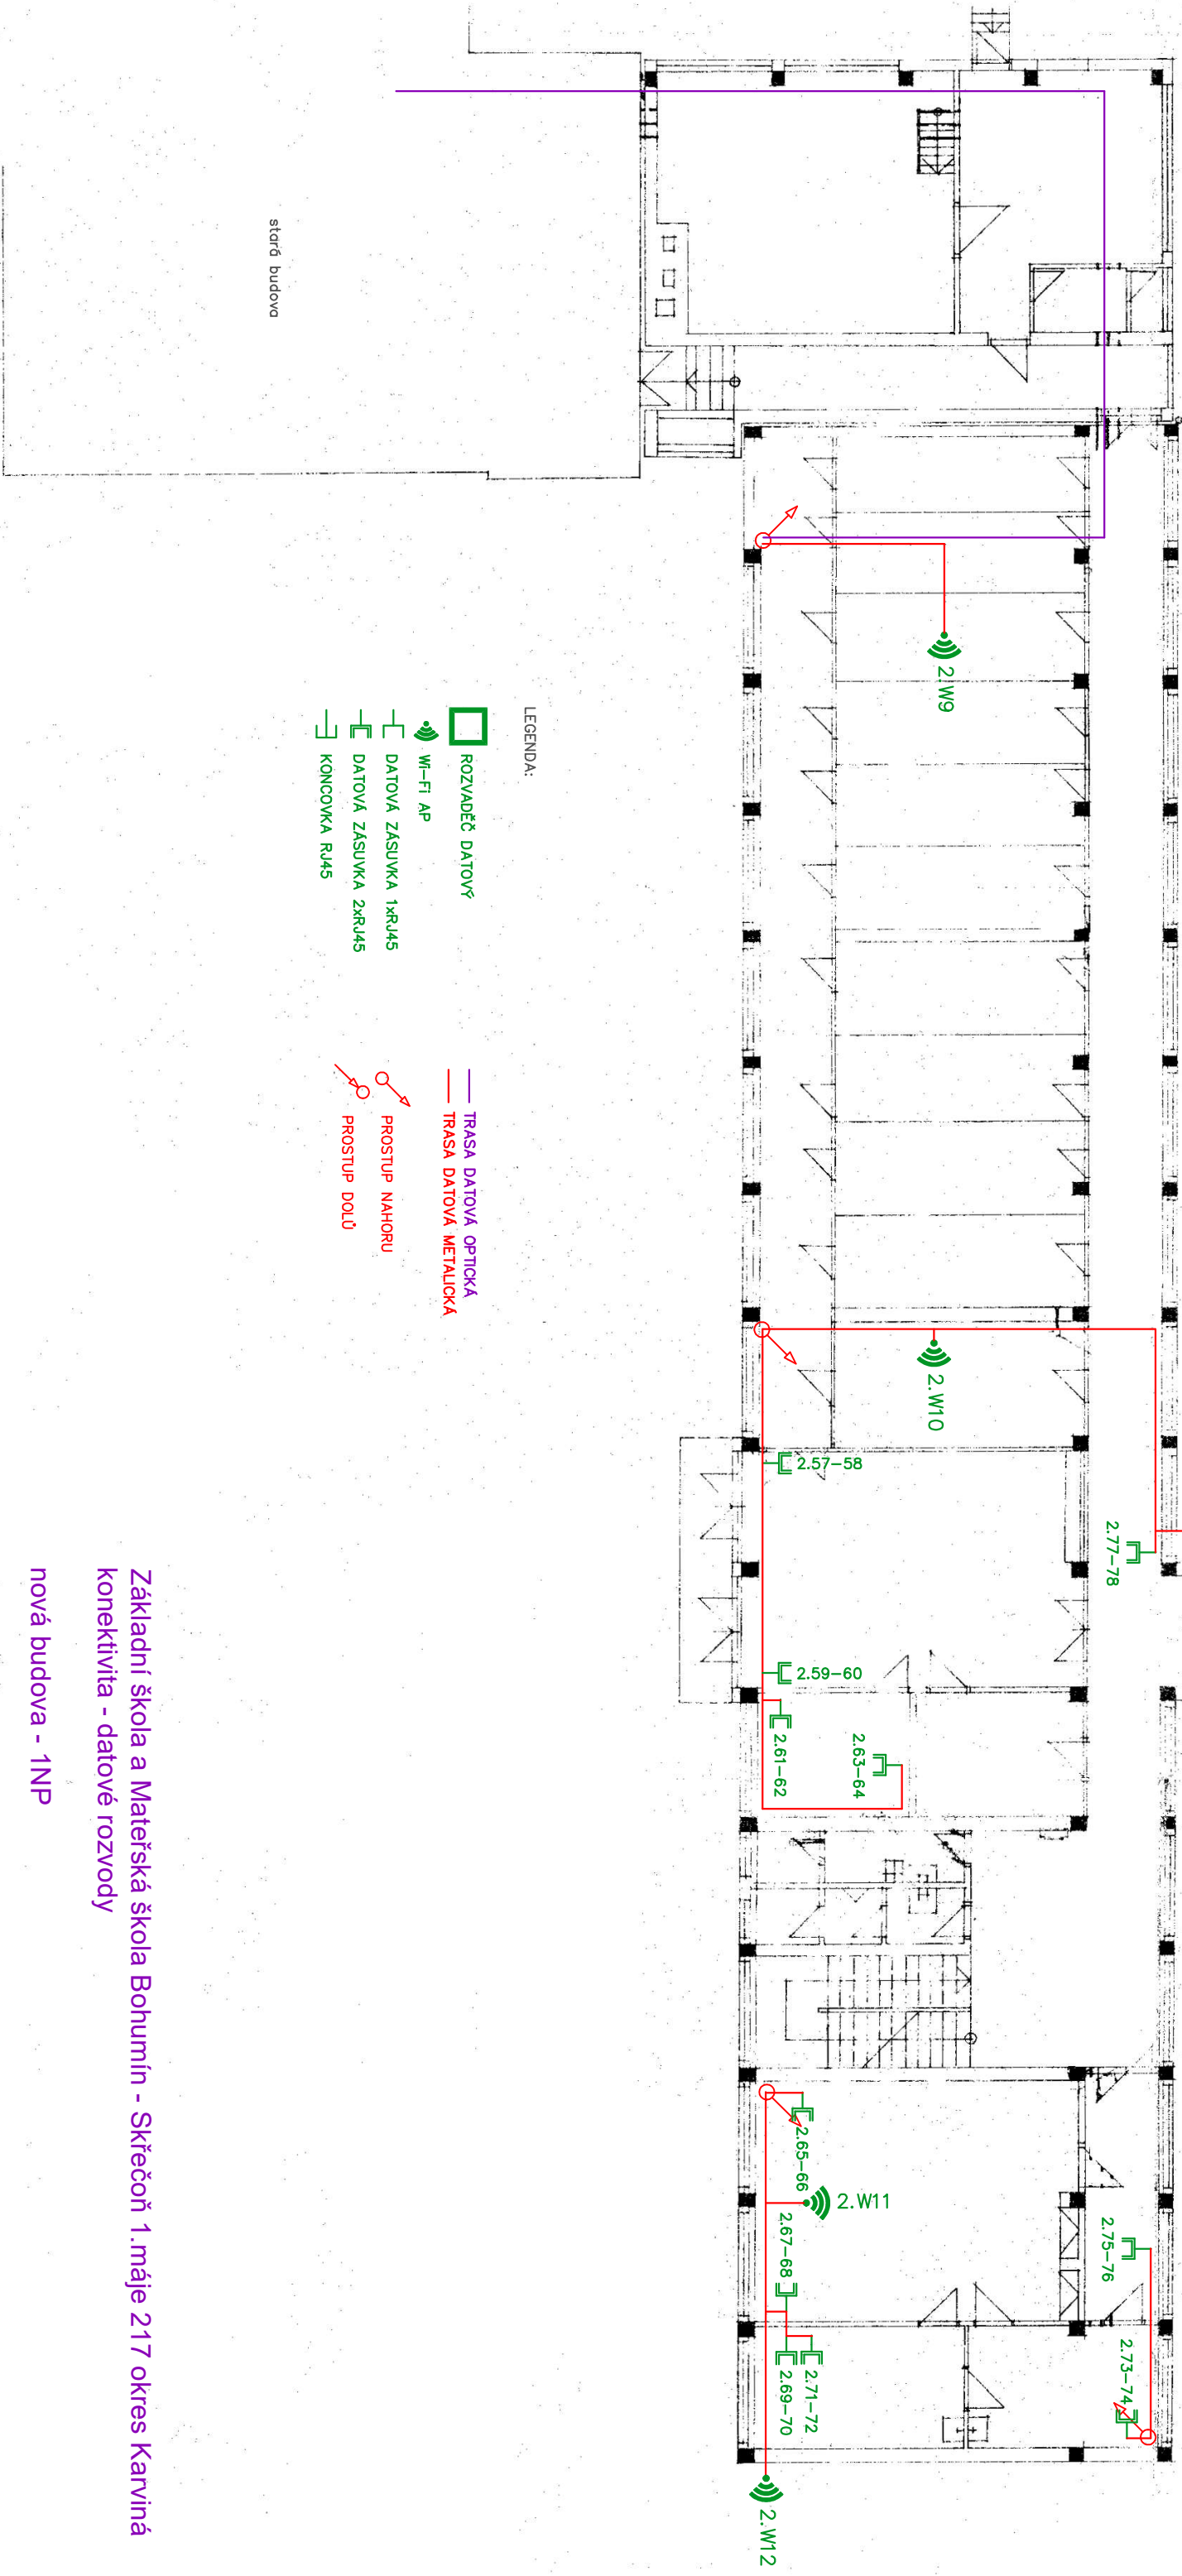



LEGENDA:

- ROZVADĚČ DATOVÝ
- Wi-Fi AP
- DATOVÁ ZASUVKA 1xRJ45
- DATOVÁ ZASUVKA 2xRJ45
- KONCOVKA RJ45
- TRASA DATOVÁ OPTICKÁ
- TRASA DATOVÁ METALICKÁ
- PROSTUP NAHORU
- PROSTUP DOLŮ

Základní škola a Mateřská škola Bohumín - Skřečoch 1. máje 217 okres Karviná
konektivita - datové rozvody

nová budova - 1NP

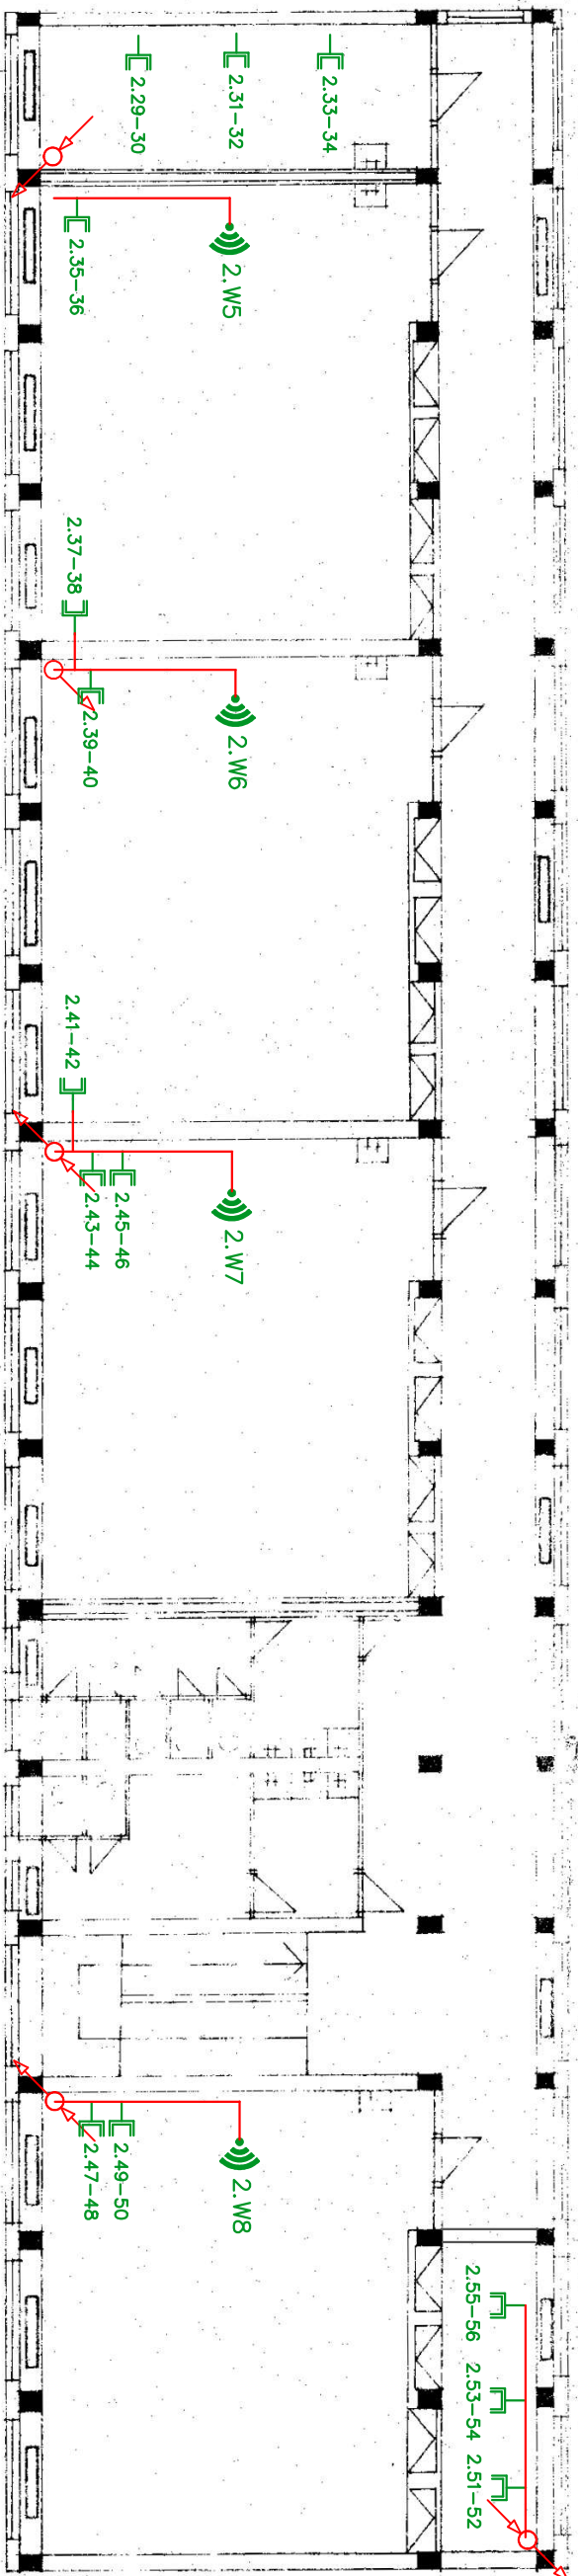

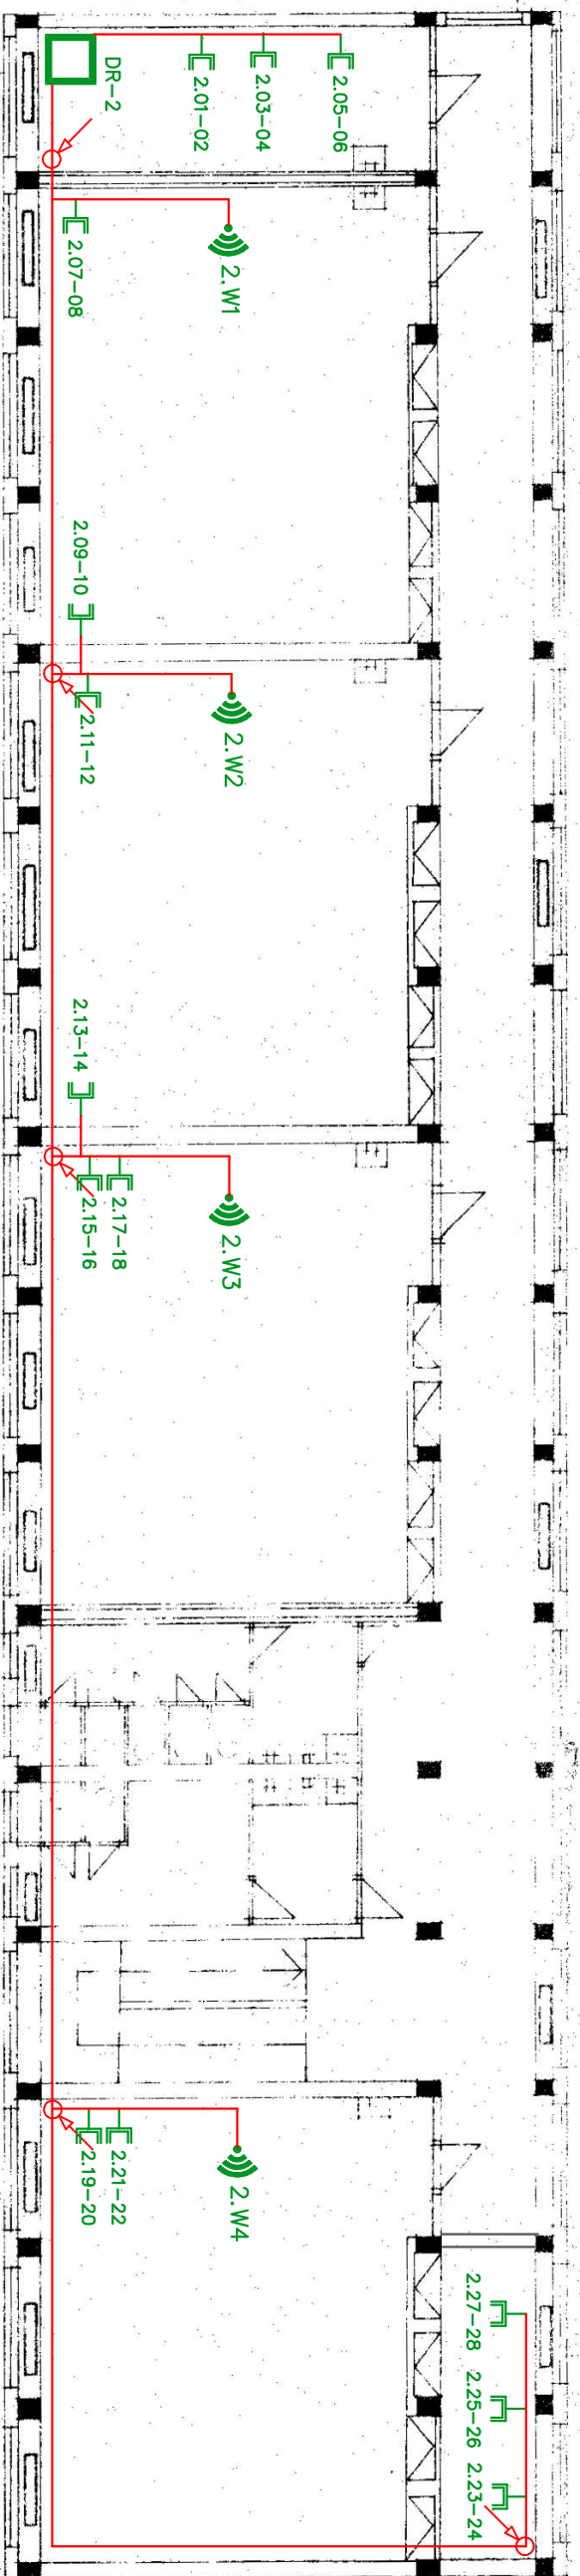

stará budova

Základní škola a Mateřská škola Bohumín - Skřečoch 1.máj 217 okres Karviná
konektivita - datové rozvody
nová budova - 3NP