


PŘÍČNÝ ŘEZ č.3 – ř.km 1,138

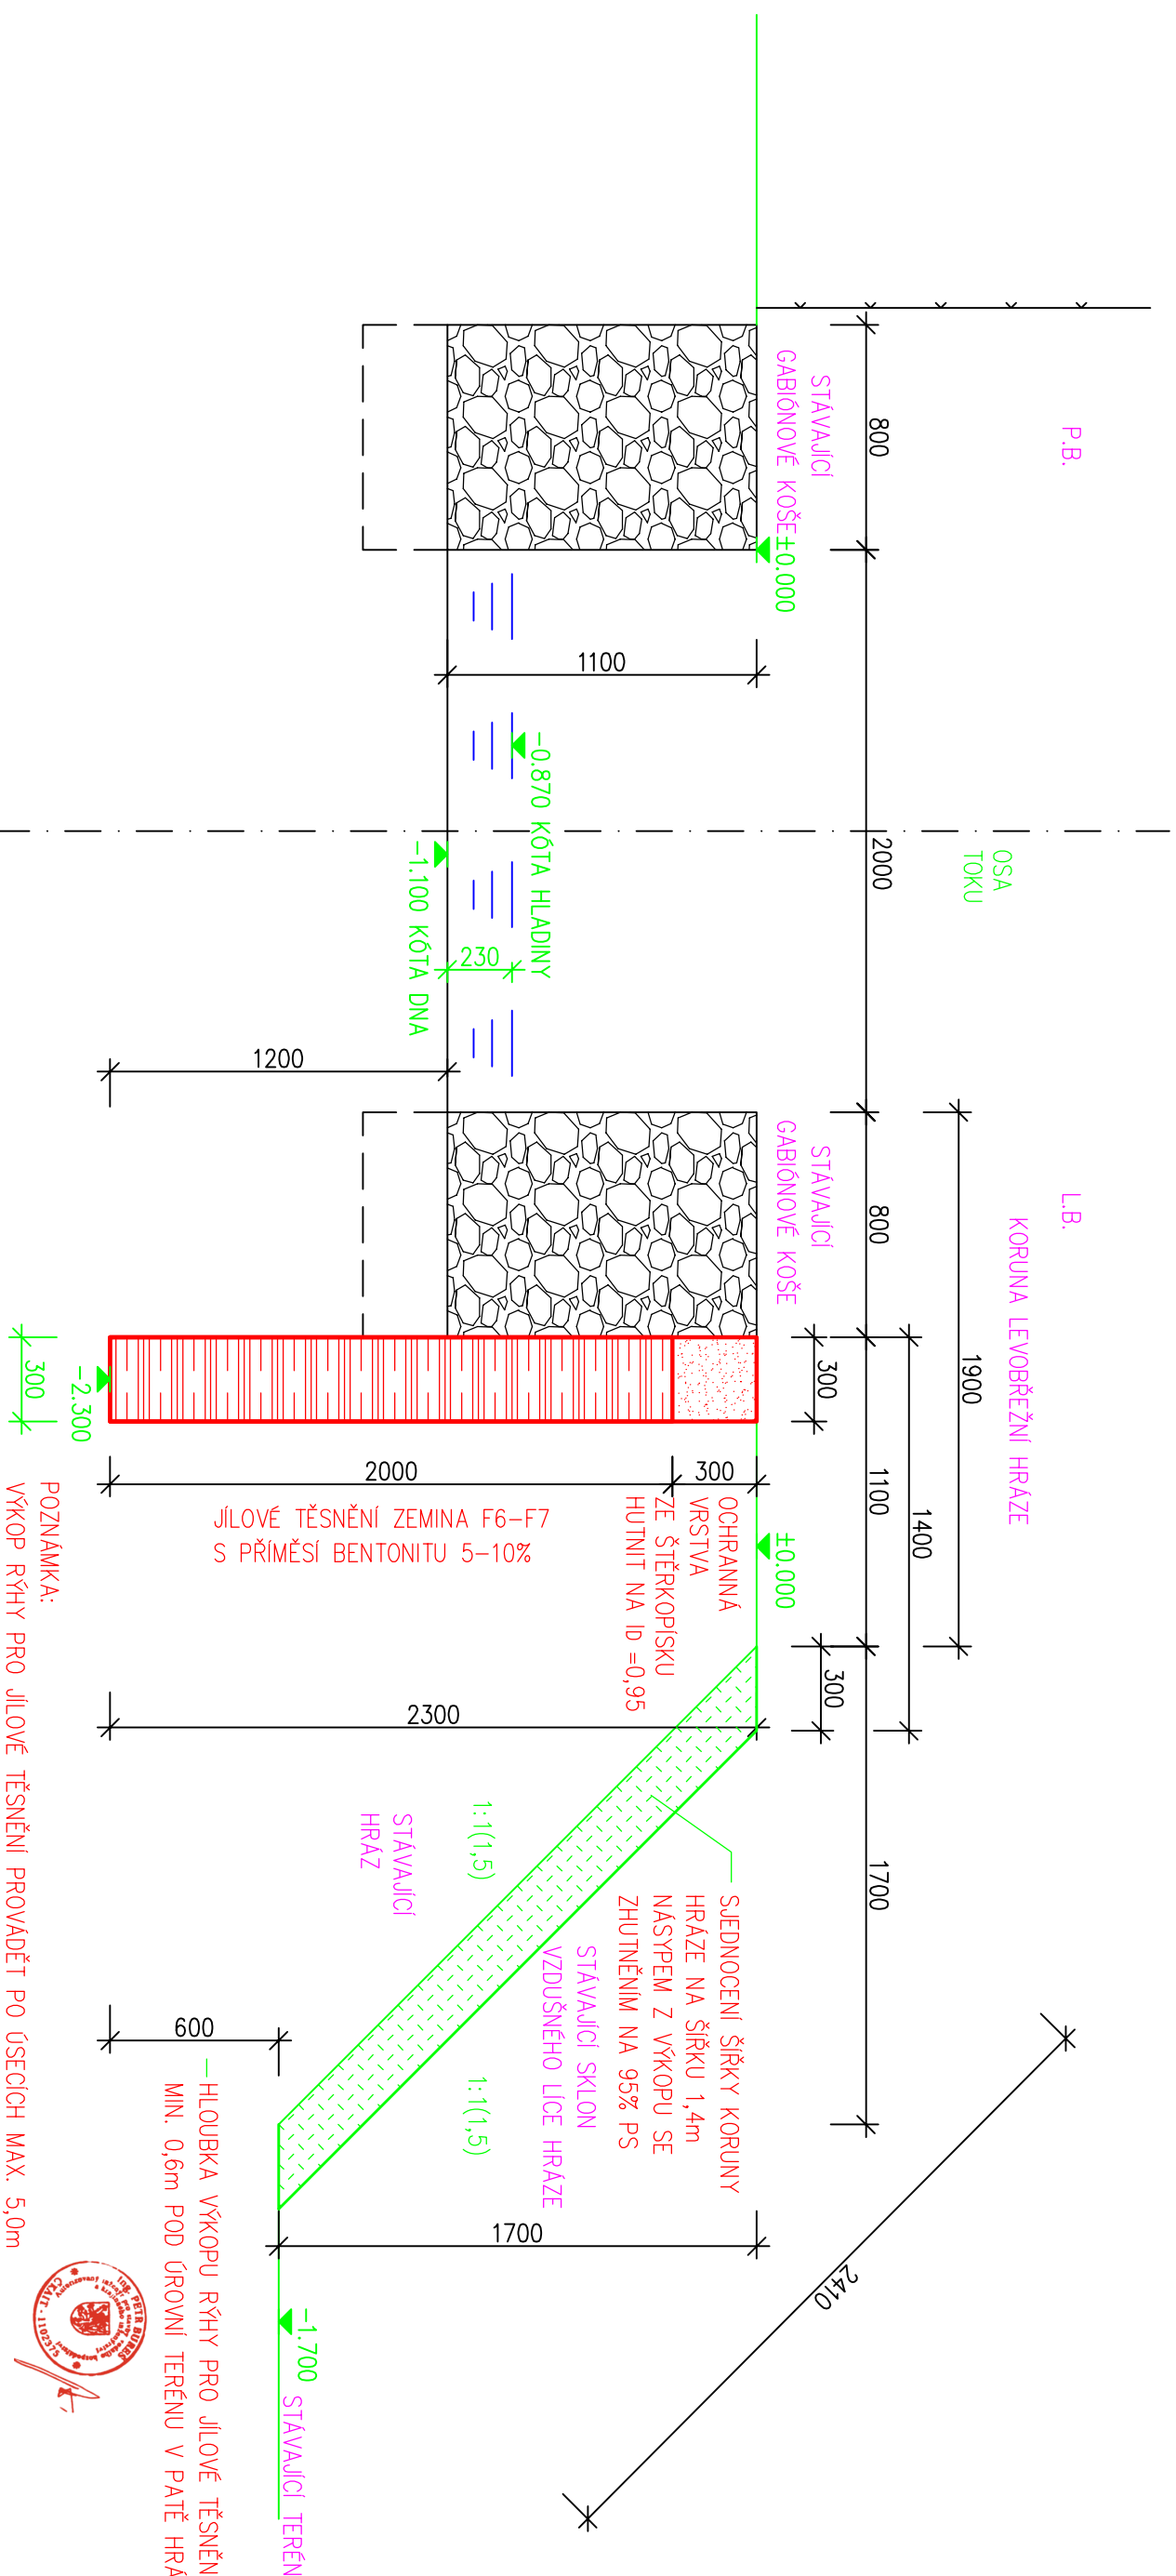

OPRAVA PRŮSAKŮ LEVÉHO BŘEHU ÚSEKU KORYTA SKŘEČOŇSKÉHO POTOKA V řkm 1,119–1,199

LEGENDA HMOT:

OPRAVA PRŮŠAKU LEVÉHO BŘEHU ÚSEKU KORYTA
DODATEČNĚ PROVEDENÍ JILOVÉHO TĚSNĚNÍ
DO KORYTY STÁVAJÍCÍ LEVOBŽEŽNÍ HRÁZE KORYTA DYT
V DÉLCE $l=80,0\text{m}$, ŠÍŘKA TĚSNÍCÍ VRSTVY 300mm

TEŠNÍCI VRSTVA BUDE PROVEDENA Z JILOVITÉ ZEMINY (F6-F7 DLE ČSN EN ISO 14688).
UPRAVENÉ PŘÍMĚSI BENTONITU V MNOŽSTVÍ 5–10% HMOTNOSTNÍCH, TAK ABY
BYLO DOSAŽENO KOEFICIENTU FILTRACE $k \leq 1 \times 10^{-9} \text{ m/s}$
BEZ ORGANICKÝCH PŘÍMĚSÍ, KOŘENŮ A KAMENŮ $> 20 \text{ mm}$

UKLÁDANÍ PO VRSTVÁCH MAX. 20–30cm; HUTNĚNÍ NA MIN. 95% PROCTOR STANDARD; HUTNĚNÍ PŘI OPTIMÁLNÍ VLHKOSTI $\pm 2\%$ OKAMŽITÉ ZAKRYTÍ PROTI VYSCHNUTÍ OCHRANNOU VRSTVOU ZE ŠTĚRKOPISKU tl. 300mm, BEZ OSTROHRANNÝCH ČÁSTIC A ORGA

LEGENDA HMOT:

OCHRANÁ VRSTVA
JÍLOVÉHO TĚSNĚNÍ
ZE ŠTĚRKOPÍSKU tl. 300mm
HUTNIT NA $\rho = 0,95$

SJEDNOCENÍ ŠÍŘKY KORUNY
HRAZE NA ŠÍŘKU 1,4m
NÁSTYPEM Z VÝKOPU SE
ZHUŤNĚNÍM NA 95% PS

Tento dokument je duševním vlastnictvím firmy Ing.Petr Bureš, Ph.D. vodo-stavební projekt,m6 povahu obchodního tajemství ve smyslu § 504 Občanského zákoníku a nesmí být bez písemného souhlasu Ing.Petr Bureš, Ph.D. vodo-stavební projekt předán třetí osobě, nebo využít k účelům odlišným než obchodní vztahu, jehož předmětem bylo jeho zhotovení.

POZNÁMKA:
VÝKOP RÝHY PRO JILOVÉ TĚSNĚNÍ PROVÁDĚT PO ÚSECÍCH MAX. 5,0m
A NÁSLEDNĚ PROVĚST KOMPLET TĚSNICI VRSTVU VČ. HUTNĚNÍ PO VRSTVÁCH A OCHRANNÉ VRSTVY ZE
ŠTĚRKOPISKU

— HLOUBKA VÝKOPU RÝHY PRO JILOVÉ TĚSNĚNÍ
MIN. 0,6m POD ÚROVŇÍ TERÉNU V PATĚ HRÁZDE

| | | | |
|------------------------|---|------------------------------|---|
| MÍSTO STAVBY: | k.ú. Skřečoh, Bohumín–Skřečoh, parc. č. 2422 | STUPĚŇ PD: | DOKUMENTACE OPRAVY PRO REALIZACI STAVBY A VYBĚR ZHOTOVITELE |
| KRAJ: | MORAVSKOSLEZSKÝ | POČET A4: | 2 – (A3) |
| PROJEKTANT: | AUTORIZOVAL: | DATUM: | 01/2026 |
| Ing. Bureš Petr, Ph.D. | Ing. Bureš Petr, Ph.D. | ČKAIT č.1102375 | VÝKRES Č. D.-07 |
| STAVEBNÍK: | Město Bohumín, Odbor životního prostředí a služeb | VODO-STAVEBNÍ PROJEKT | |
| STAVBA: | OPRAVA PRŮSAKŮ LEVÉHO BŘEHU ÚSEKU KORYTA SKŘECHOŇSKÉHO POTOKA V Rám 1,119–1,199 NA PARC. Č. 2422 V K.Ú. BOHUMÍN–SKŘEČOH, LOKALITA UL. U HRŠTĚ | Ing. Bureš Petr, Ph.D. | |
| | | IČ: 69617058 | |
| VÝKRES: | | DVORNÍ 755/3, OSTRAVA-PORUBA | |
| | | 708 00 | |
| | | PŘÍČNÝ ŘEZ č.3 – ř.km 1,138 | |
| | | tel: 602 48 33 58 | |
| | | www.petr–bures.cz | |