

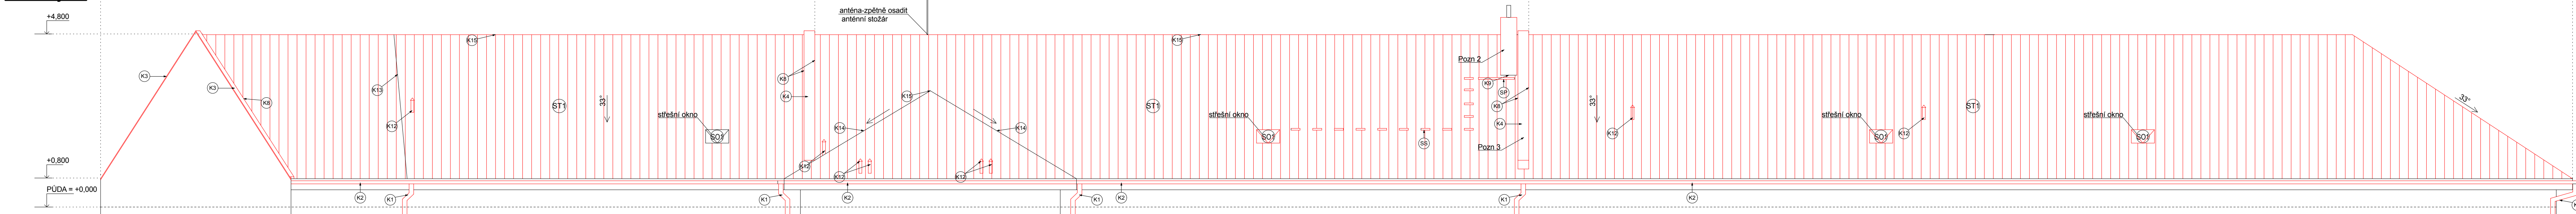


VYŠŠÍ ČÁST STŘECHY

Pohled jižní

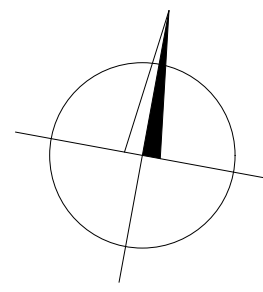

Pohled severní

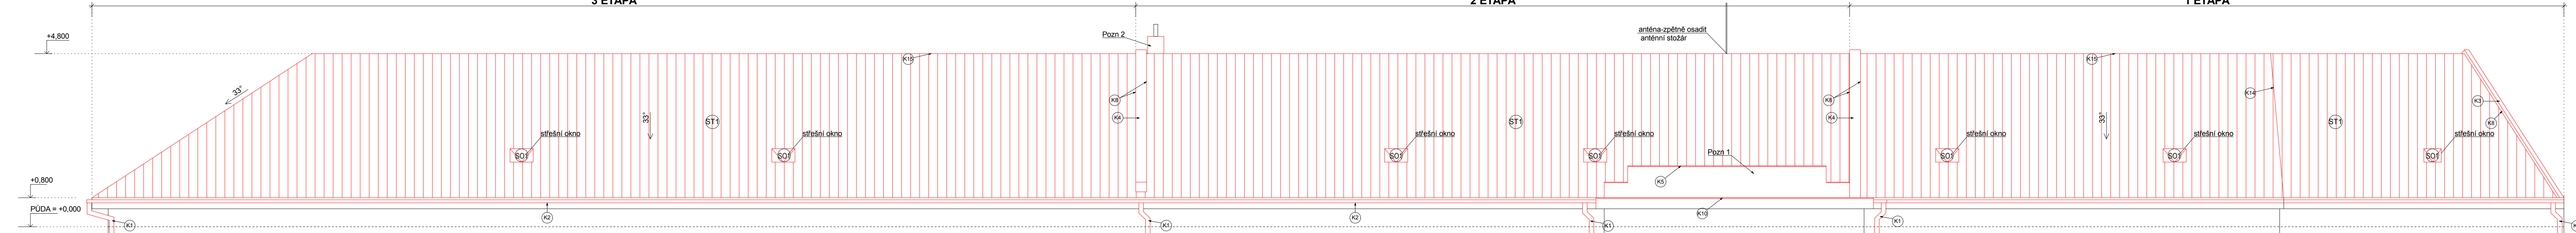

2				
1	Předmět změny	Změnu provedl	Podpis	Datum
Č. změny	Předmět změny	Změnu provedl	Podpis	Datum

Vedoucí projektant - HIP		Martin Polách			R&P PROJEKT		stavka, projekce s.r.o.		mobil:	
Projektant		David Feltl			Havlíčkovo náměstí 2728/38		+420 775 33 43 18			
Vypracoval		David Feltl			702 00 Ostrava-Moravská Ostrava		+420 777 19 20 39			
Stavebník		MĚSTO BOHUMÍN - MÚ, odbor školství, kultury a sportu		Česká republika		e-mail:		rojkova@rprojekt.cz		
		Masarykova 158, 735 81 Bohumín		www.rprojekt.cz		polach@rprojekt.cz				
				IČ: 278 51 443		DIČ: CZ27851443				
Název stavby:				ZŠ E. Beneše - oprava střešního pláště		Profese		stavebně konstrukční		
						Č. zak.		030518		
Část:				Architektonicko stavební a stavebně konstrukční		Stupeň		technická pomoc		
						Datum		05/2018		
						Formát		5x44		
						Měřítko		Číslo výkresu		
Název výkresu:				Pohledy na vyšší část střechy-nový stav		1:75		030518-12		