
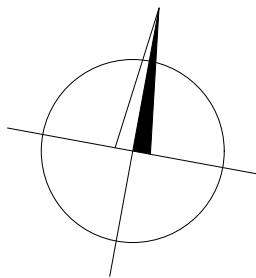
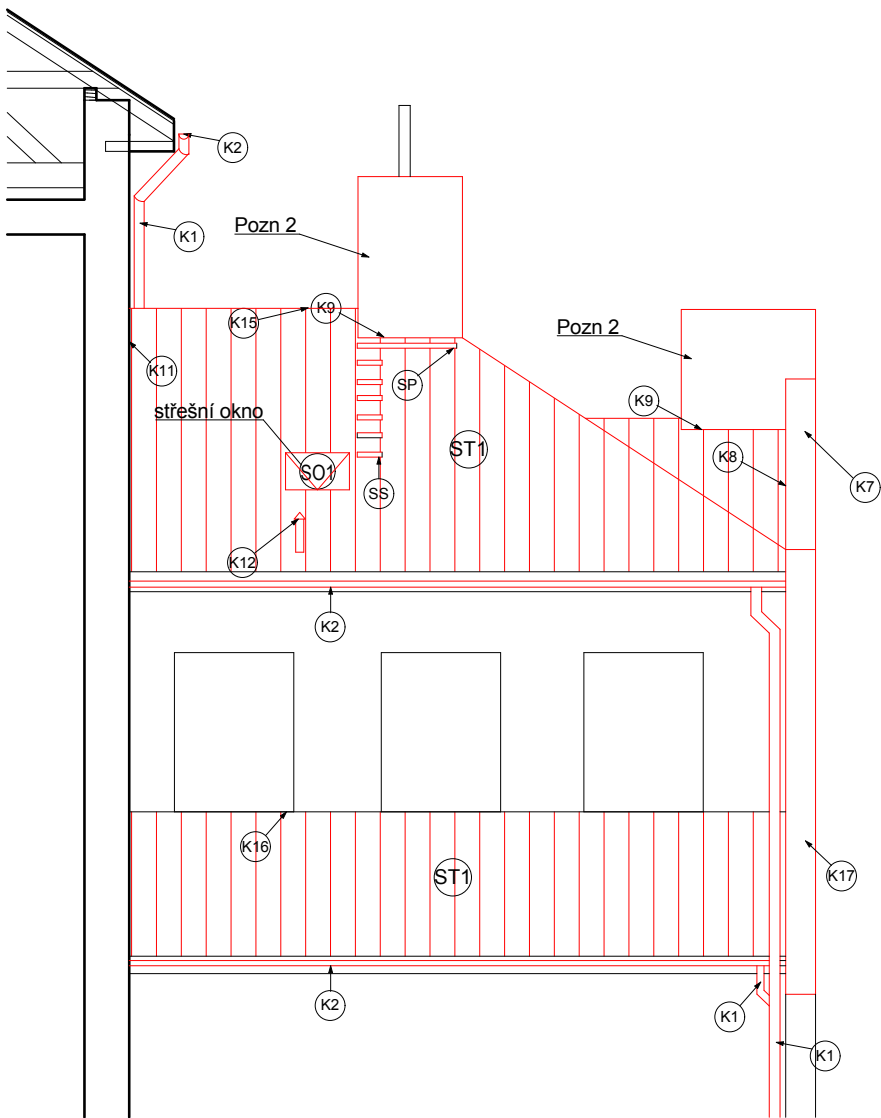


NIŽŠÍ ČÁST STŘECHY

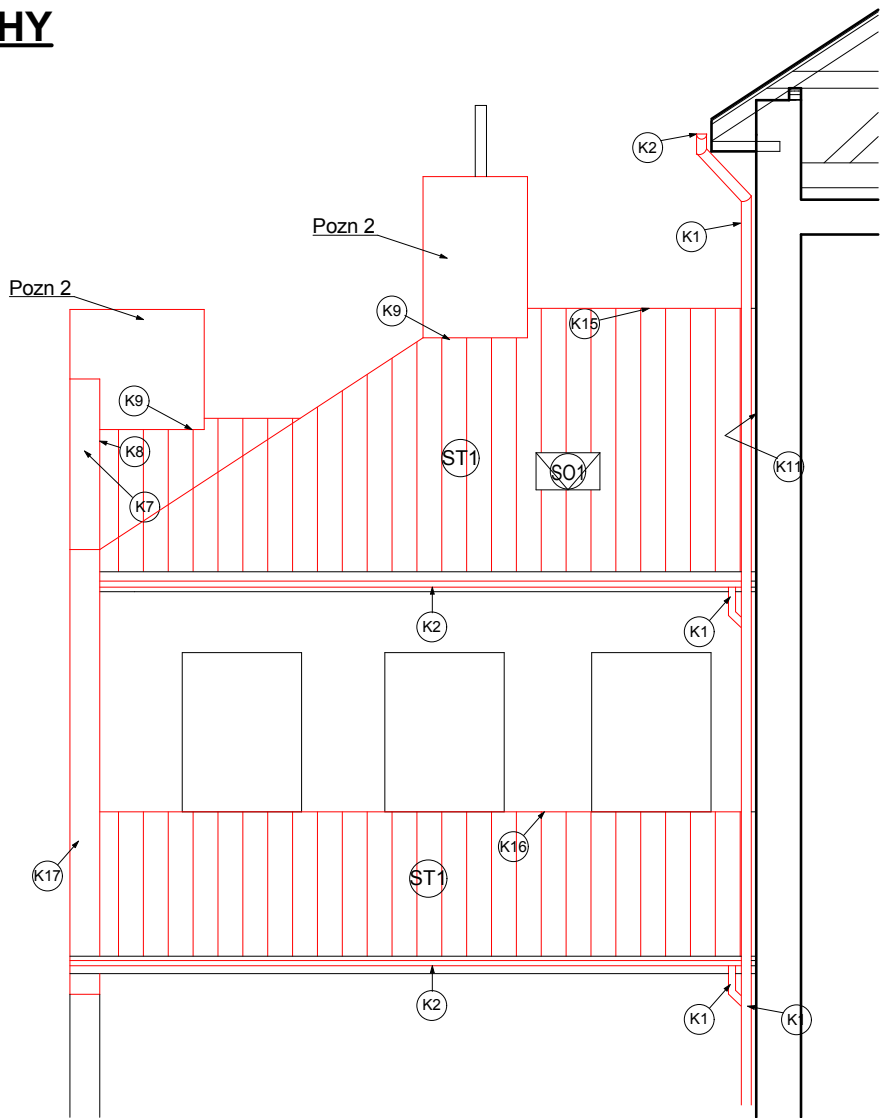

2				
1	Předmět změny	Změnu provedl	Podpis	Datum
Č. změny	Předmět změny	Změnu provedl	Podpis	Datum

Vedoucí projektant - HIP		Martin Polách	  	 R&P PROJEKT statika, projekce s.r.o. Havlíčkovo nábreží 2728/38 702 00 Ostrava-Moravská Ostrava Česká republika www.rpprojekt.cz IČ: 278 51 443 DIČ: CZ27851443	mobil: +420 775 33 43 18 +420 777 19 20 39 e-mail: rojickova@rpprojekt.cz polach@rpprojekt.cz		
Projektant		David Feltl					
Vypracoval		David Feltl					
Stavebník	MĚSTO BOHUMÍN - MÚ, odbor školství, kultury a sportu Masarykova 158, 735 81 Bohumín						
Název stavby:				ZŠ E. Beneše - oprava střešního pláště		Profese	stavebně konstrukční
Část:				Architektonicko stavební a stavebně konstrukční		Č. zak.	030518
						Stupeň	technická pomoc
						Datum	05/2018
						Formát	2xA4
Název výkresu:				Pohledy na nižší část střechy-nový stav		Měřítko 1:75	Číslo výkresu 030518-13