


# DETAIL PROVEDENÍ U KOMÍNOVÉHO ZDIVA (PLECHOVÁ FALCOVANÁ LAKOVANÁ STŘEŠNÍ KRYTINA)

MĚŘÍTKO 1:5

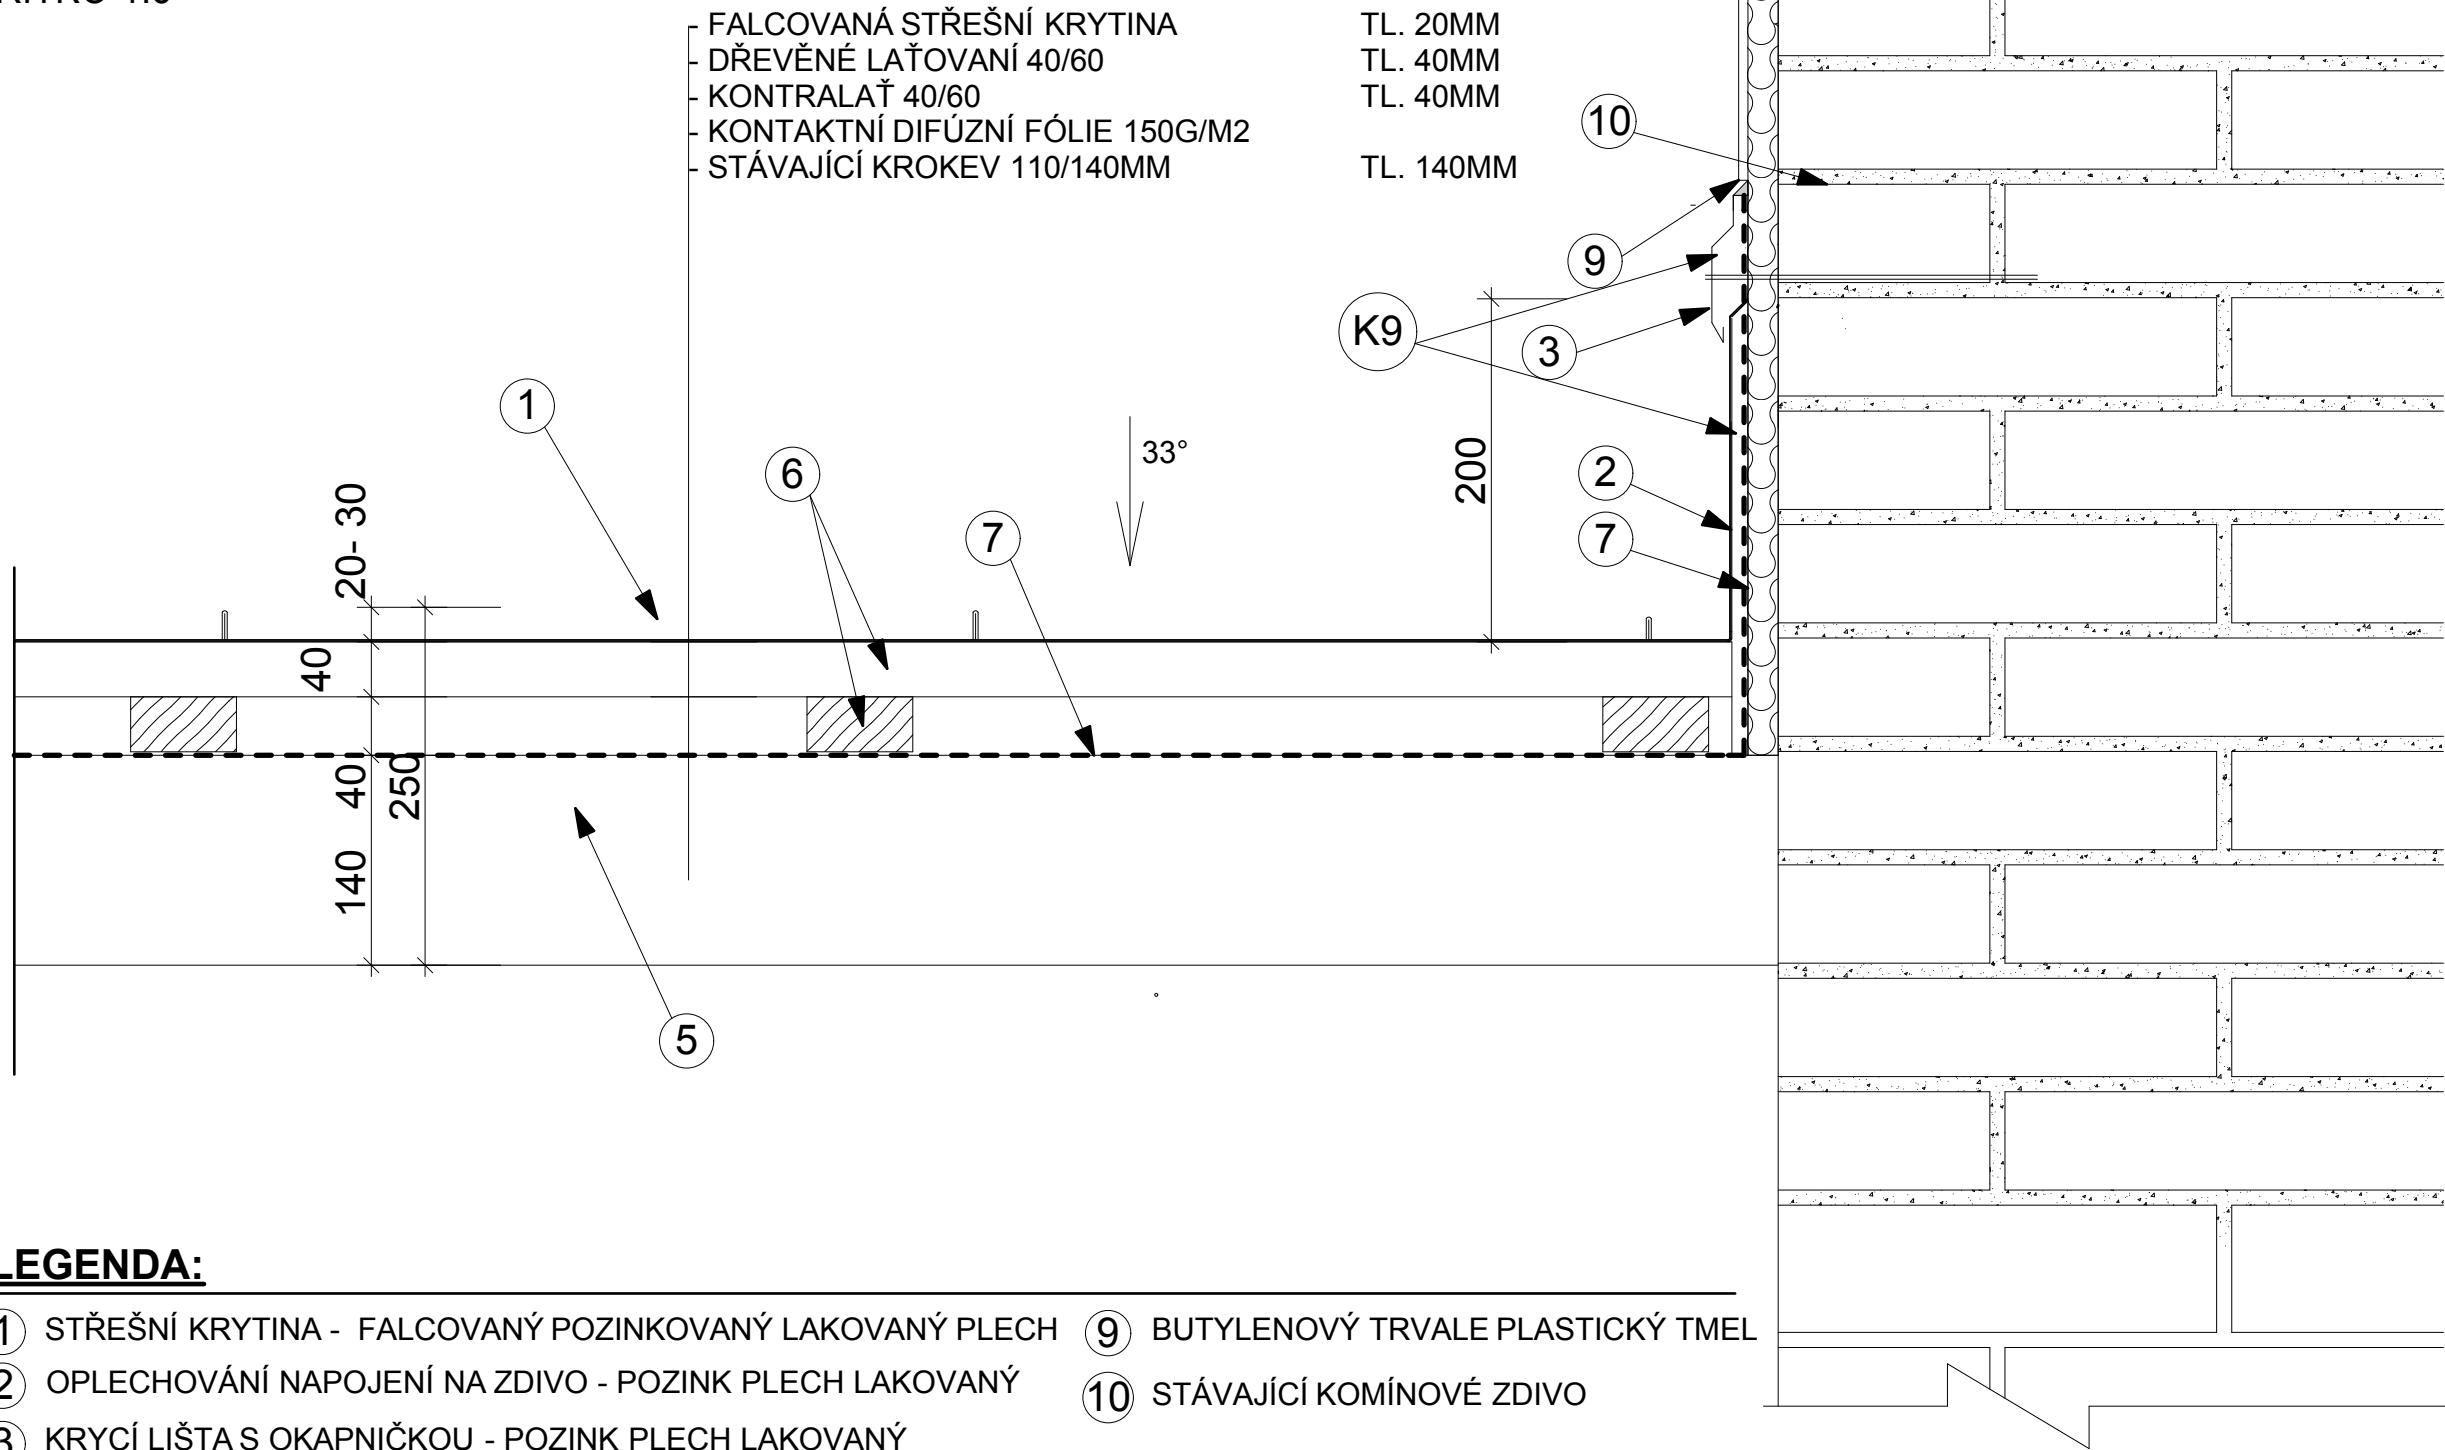

## LEGENDA:

- ① STŘEŠNÍ KRYTINA - FALCOVANÝ POZINKOVANÝ LAKOVANÝ PLECH
- ② OPLECHOVÁNÍ NAPOJENÍ NA ZDIVO - POZINK PLECH LAKOVANÝ
- ③ KRYCÍ LIŠTA S OKAPNIČKOU - POZINK PLECH LAKOVANÝ
- ④ AKRYLÁTOVÝ TMEL
- ⑤ STÁVAJÍCÍ KROKEV
- ⑥ DŘEVĚNÉ LAŽOVÁNÍ TL.40MM
- ⑦ KONTAKTNÍ DIFÚZNÍ FÓLIE 150g/m2  
VYTAŽENÍ NAHORU
- ⑧ FASÁDNÍ ZATEPLENÍ EPS TL.20MM  
(PERLINKA+LEPIDLO-SILIKÓNOVÁ OMÍTKA)
- ⑨ BUTYLENOVÝ TRVALE PLASTICKÝ TMEL
- ⑩ STÁVAJÍCÍ KOMÍNOVÉ ZDIVO