


Pohled od západu

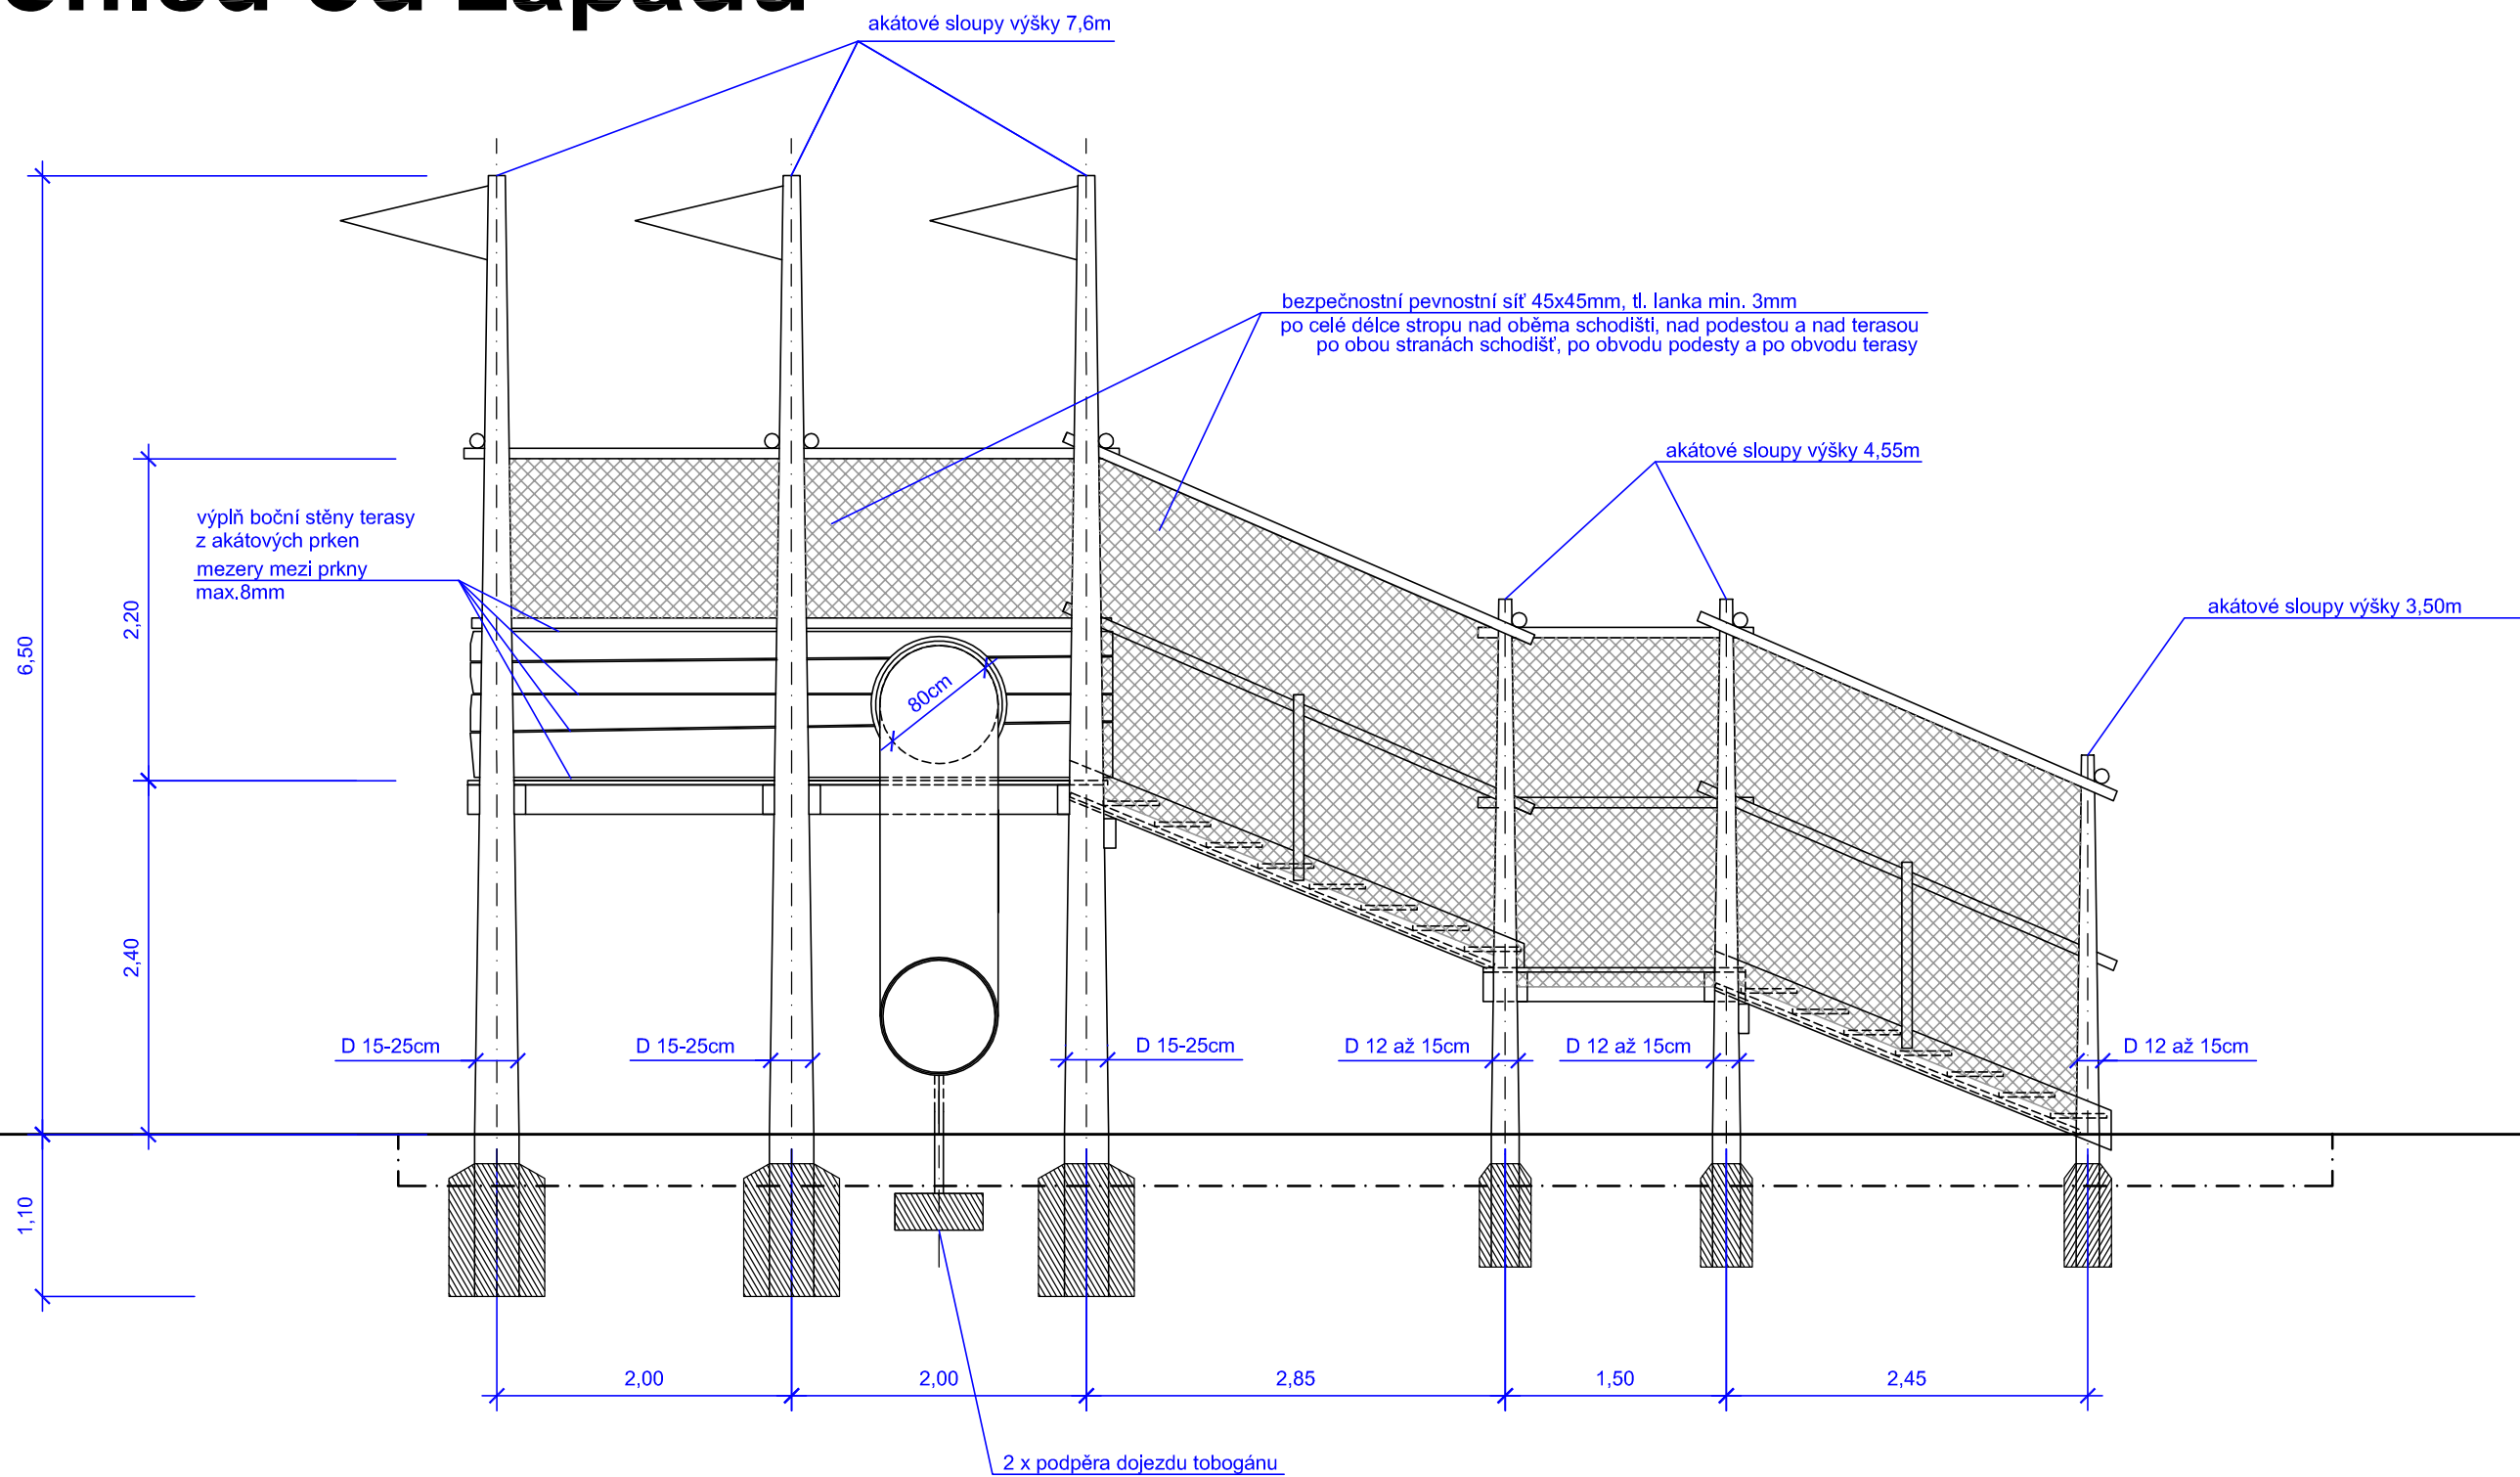

NÁZEV STAVBY:	Herní prvek Labyrint na Relaxu, Bohumín		
STUPEŇ DOKUMENTACE:	Dokumentace pro provedení stavby		
VÝKRES:	Pohled od západu		
OBJEDNATEL, INVESTOR:	Město Bohumín		
ZHOTOVITEL:	Pierre Busch, Projektová činnost ve výstavbě		
ZODPOVĚDNÝ PROJEKTANT:	Ing.arch.Kateřina BUSCHOVÁ, autorizovaný architekt ČKA 3017		
ČÍSLO VÝKRESU: 08.	FORMÁT VÝKRESU: A3	MĚŘITKO: 1:50	DATUM: 5/2019

kótování v metrech