


Pro dojezd tobogánu v dopadišti, 2ks

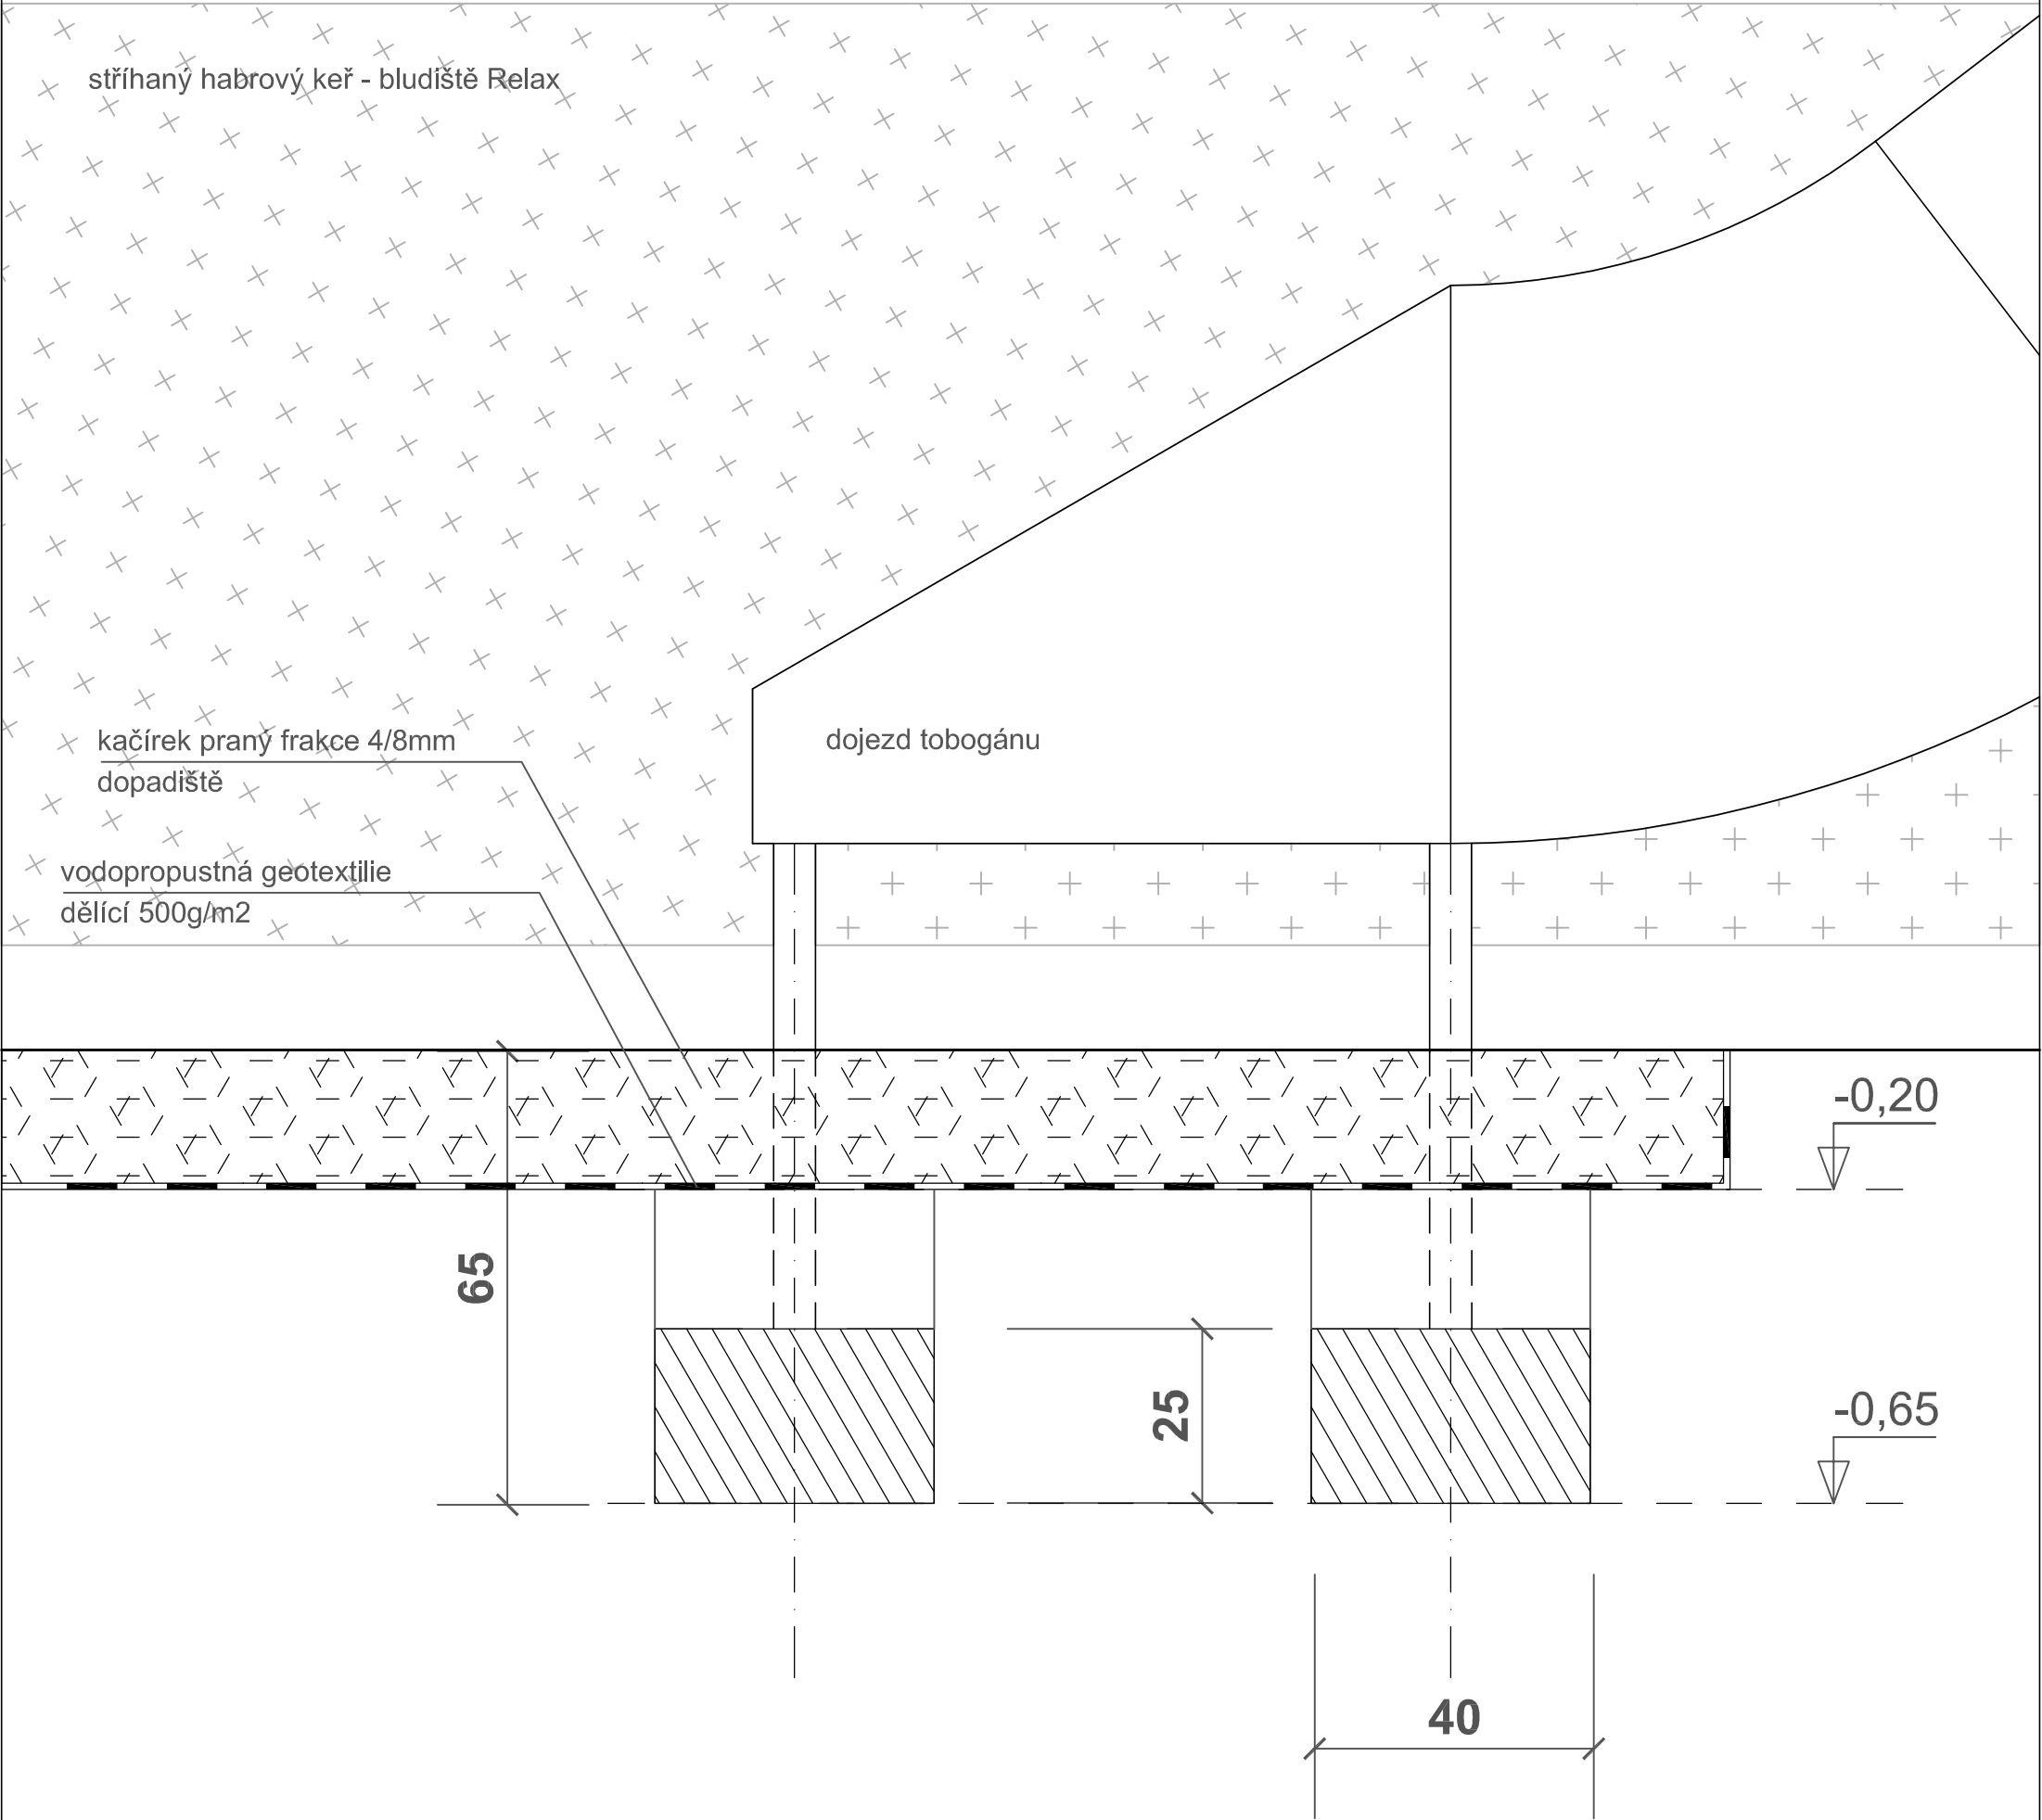

Kóty v centimetrech.

Poznámka:
Zhotovitel stavby se může při realizaci od vzorového výkresu nosných konstrukcí odchýlit v případě, že tím nebude ohrožena stabilita a bezpečnost celé konstrukční sestavy; skutečné parametry základové konstrukce, akátových sloupů a nosné konstrukce celé herní sestavy určí nebo upřesní zhotovitel stavby na místě samém po odkrytí základové spáry a zjištění místních podmínek, a to vždy výhradně v souladu s pokyny certifikované osoby s oprávněním pro montáž zařízení v souladu s normou ČSN EN 1176.

NÁZEV STAVBY:	Herní prvek Labyrint na Relaxu, Bohumín		
STUPEŇ DOKUMENTACE:	Dokumentace pro provedení stavby		
VÝKRES:	Základy tobogánu a dopadiště		
OBJEDNATEL, INVESTOR:	Město Bohumín		
ZHOTOVITEL:	Pierre Busch, Projektová činnost ve výstavbě		
ZODPOVĚDNÝ PROJEKTANT:	Ing.arch.Kateřina BUSCHOVÁ, autorizovaný architekt ČKA 3017		
ČÍSLO VÝKRESU: 14.	FORMÁT VÝKRESU: A3	MĚŘÍTKO: 1:10	DATUM: 5/2019