



PŮDORYS 2.NP – VNITŘNÍ KANALIZACE – NOVÝ STAV

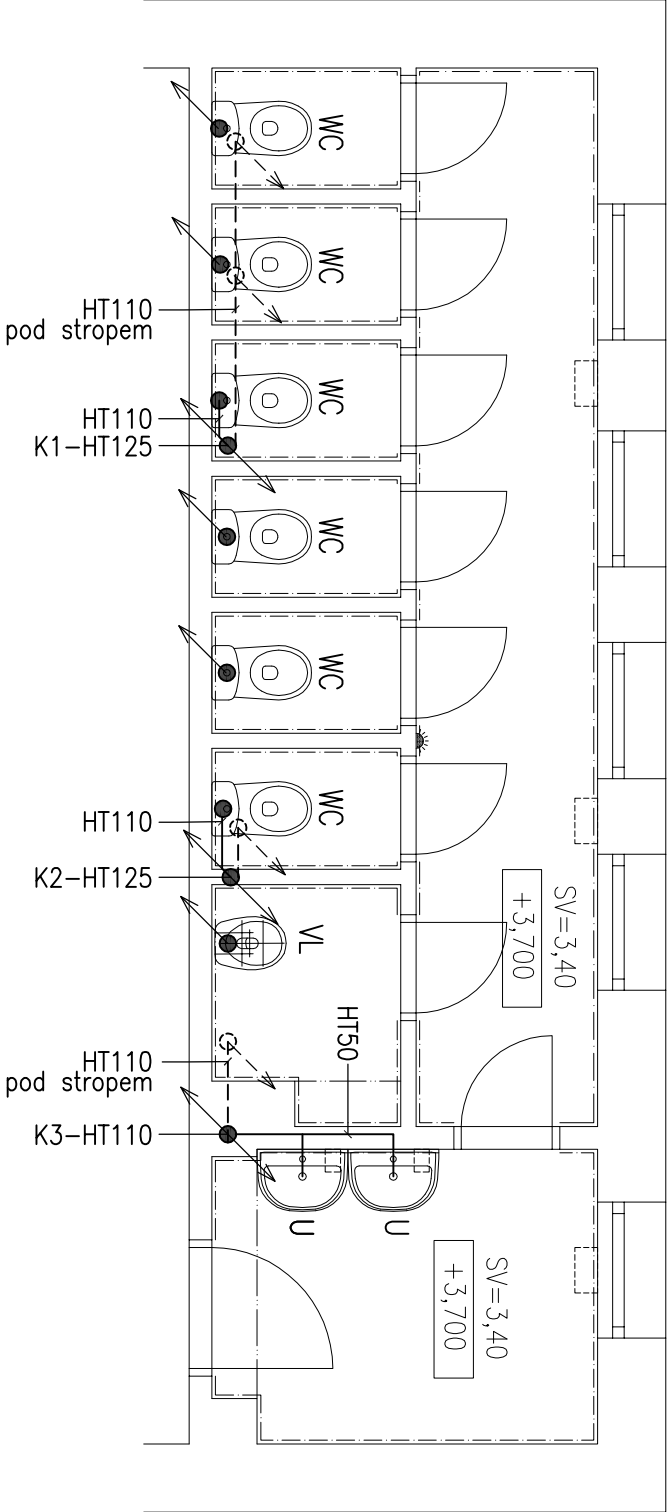

PŮDORYS 1.NP – VNITŘNÍ KANALIZACE – NOVÝ STAV

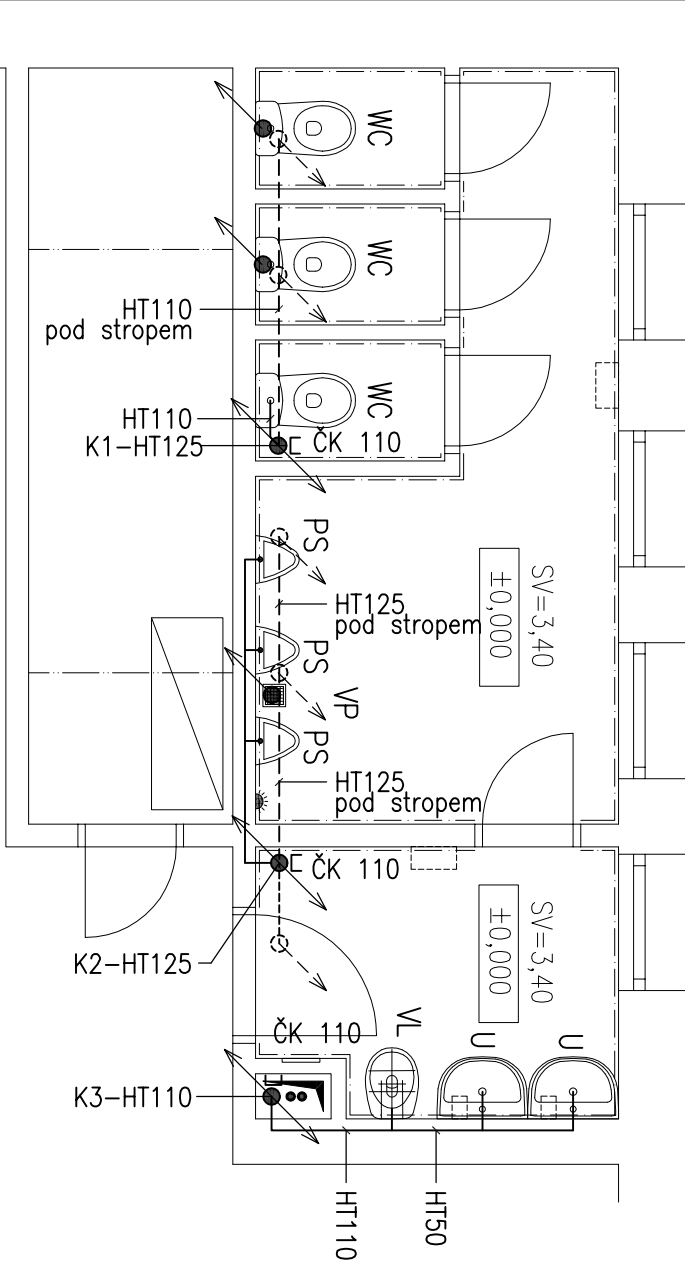

LEGENDA POTRUBÍ

GRAF. ZNAČKA	OZN.	POPIS
	K	SPLAŠKOVÁ KANALIZACE
		SPLAŠKOVÁ KANALIZACE POD STROPEM

LEGENDA ZAŘÍZOVACÍCH PŘEDMĚTŮ

GRAF. ZNAČKA	OZN.	POPIS
	U	NOVÉ UMÝVADLO KERAMICKÉ PÁKOVÁ SMĚŠOVACÍ BATERIE ZAPACHOVÁ UZÁVĚRKA DN 40
	WC	NOVÝ KOMBI KLOZET, ZADNÍ ODTOK DN 100 PŘIPOJOVACÍ VENTIL DN 15 – NÁPOJENÍ VODY ZAPACHOVÁ UZÁVĚRKA DN 100
	PS	NOVÝ PISOÁŘ KERAMICKÝ PŘIPOJOVACÍ VENTIL DN 15 – NÁPOJENÍ VODY ZAPACHOVÁ UZÁVĚRKA DN 40
	VL	VÝLETKA KERAMICKÁ STÓJÍCÍ PÁKOVÁ NÁSTĚNNÁ SMĚŠOVACÍ BATERIE ZAPACHOVÁ UZÁVĚRKA DN 100

POZNÁMKY

DOJDE K DEMONTÁŽI SANITÁRNÍHO VYBAVENÍ, UMÝVADLA + PRŮTOKOVÝCH OHŘÍVAČŮ, WC MÍSY, PISOÁŘY, BATERIE. PO STAVEBNÍCH ÚPRAVÁCH A PO PROVEDENÍ NOVÝCH ZDRAVOTNĚ TECHNICKÝCH ROZVODŮ BUDOU NAINSTALOVÁNY NOVÉ ZAŘÍZOVACÍ PŘEDMĚTY, VČETNĚ NOVÝCH PÁKOVÝCH BATERII. ZAŘÍZOVACÍ PŘEDMĚTY BUDOU OSAZENY VE VŠECH UDÁVANÉ NORMOU ČSN 73 4108 PRO DĚTI ŠKOLNÍHO VĚKU. STÁVAJÍCÍ ROZVODY VODY A KANALIZACE BUDOU DEMONTOVÁNY. BUDOU PROVEDENY DŘÁŽKY PRO NOVÉ ROZVODY.

2				
1				
Č. změny	Předmět změny	Změnu provedl	Podpis	Datum

Vedoucí projektant - HIP	Martin Poláček	 STATIKA, PROJEKCE S.R.O. Havlíčkovo nábřeží 2728/38 702 00 Ostrava-Moravská Ostrava Česká republika www.rpprojekt.cz IČ: 278 51 443 DIČ: CZ27851443	mobil: +420 775 33 43 18 +420 777 19 20 39 e-mail: rojickova@rpprojekt.cz polaceh@rpprojekt.cz	
Projektant	Ing. Jolanta Sabelová			
Vypracoval	Ing. Jolanta Sabelová			
Stavebník	MĚSTO BOHUŠÍN - MÚ, odbor školství, kultury a sportu Masarykova 158, 735 81 Bohušín			
Název stavby: ZŠ ČSA - oprava sociálního zázemí		Profese	TZB	
Část: Technika prostředí staveb		Č. zak.	021117	
		Stupeň	technická pomoc	
		Datum	01/2018	
		Formát	2xA4 (A3)	
Název výkresu: Půdorys - nový stav - vnitřní kanalizace		Měřítko	Číslo výkresu 070120-9	