Trasa VO

v zeleni

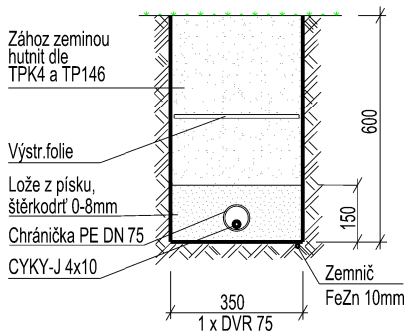

Trasa VO

chodníky

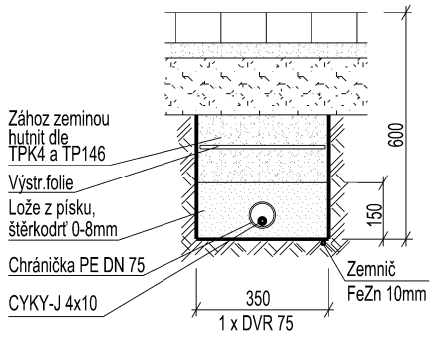

Trasa VO

prostup pod komunikací

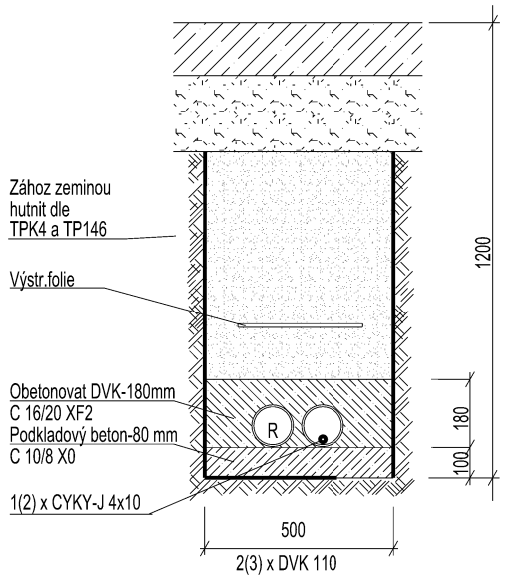

PROVEDENÍ ZÁKLADU STOŽÁRU BM 8, 10

(M 1 : 20)

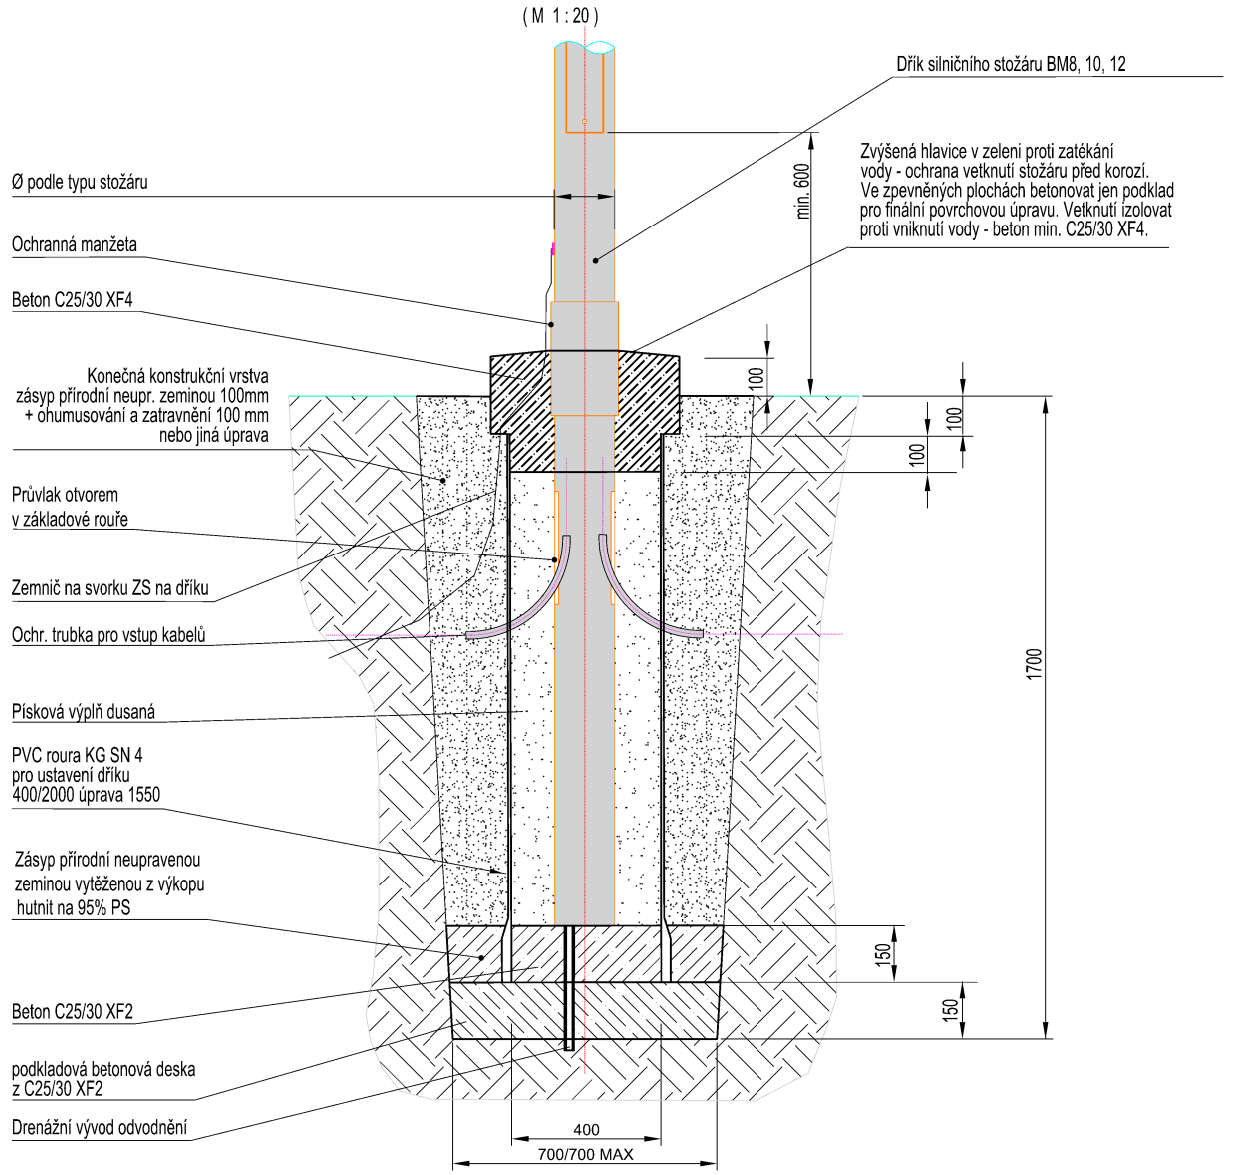

NEJMENŠÍ DOVOLENÉ VODOROVNÉ VZDÁLENOSTI "L" PŘI SOUBĚHU PODZEMNÍCH VEDENÍ V [m] PODLE ČSN 736005
MINIMAL ALLOWABLE HORIZONTAL DISTANCE "L" IN CASE OF CONCURRENCE UNDERGROUND LINE [m] FROM ČSN 736005

TYPE OF LINE DRUH VEDENÍ		POWER CABLES UP TO SILOVÉ KABELY DO			COMMUNICATION CABLES SDĚLOVACÍ KABELY		GAS PIPING PLYNOVODY		WATER PIPING VODOVODY		HEAT LINE TEPELNÉ VEDENÍ	SEWERS STOKY	COLLECTOR KOLEKTOR
		1 kV	10 kV	35 kV	UNPROTECTED NECHRÁNĚNÉ	IN TECHNICAL CHANNEL IN CONCRETE TUBES V TECHN. KANÁLU V BETON. CHRÁNIČKÁCH	DO 0,05 MPa	DO 0,3 MPa	UNPROTECTED NECHRÁNĚNÉ	IN CONCRETE TUBES V BETON. CHRÁNIČKÁCH			
POWER CABLES SILOVÉ KABELY	1kV	0,05	0,15	0,20	0,30	0,10	0,40 2)	0,60 2)	0,40	0,40	0,30	0,50	5)
	10kV	0,15	0,15	0,20	0,80	0,30	0,40 2)	0,60 2)	0,40	0,40	0,70	0,50	5)
	35kV	0,20	0,20	0,20	0,80	0,30	0,40 2)	0,60 2)	0,40	0,40	1,00	0,50	5)
COM. CABLES-UNPROTECTED SDĚL. KABELY-NECHRÁNĚNÉ		0,30	0,80	0,80	10)	10)	0,40	0,40	0,40	0,40	0,80 11)	0,50	0,30
COM.CABLES-IN TECH. CHANNEL OR IN CONCRETE PIPE SLEEVES SDĚL.KABELY-V TECHN. KANÁLU NEBO BETON. CHRÁNIČKÁCH		0,10	0,30	0,30	10)	10)	0,40	0,40	0,40	0,40	0,80 11)	0,50	0,30

NEJMENŠÍ DOVOLENÉ SVISLÉ VZDÁLENOSTI "H" PŘI KŘÍŽENÍ PODZEMNÍCH VEDENÍ V [m] PODLE ČSN 736005
MINIMAL ALLOWABLE VERTICAL DISTANCE "H" IN CASE OF CROSSING UNDERGROUND LINE [m] FROM ČSN 736005

TYPE OF LINE DRUH VEDENÍ		POWER CABLES UP TO SILOVÉ KABELY DO			COMMUNICATION CABLES SDĚLOVACÍ KABELY		GAS PIPING PLYNOVODY		WATER PIPING VODOVODY		HEAT LINE TEPELNÉ VEDENÍ	SEWERS STOKY	COLLECTOR KOLEKTOR
		1 kV	10 kV	35 kV	UNPROTECTED NECHRÁNĚNÉ	IN TECHNICAL CHANNEL IN CONCRETE TUBES V TECHN. KANÁLU V BETON. CHRÁNIČKÁCH	DO 0,05 MPa	DO 0,3 MPa	UNPROTECTED NECHRÁNĚNÉ	IN CONCRETE TUBES V BETON. CHRÁNIČKÁCH			
POWER CABLES SILOVÉ KABELY	1kV	0,05	0,15	0,20	0,30	0,10	0,10 2)	0,10 2)	0,40	0,20	0,30 3)	0,30	1)
	10kV	0,15	0,15	0,20	0,80	0,10	0,10 2)	0,20 2)	0,40	0,20	0,50 3)	0,30	1)
	35kV	0,20	0,20	0,20	0,80	0,10	0,10 2)	0,20 2)	0,40	0,20	0,50 3)	0,50	1)
COM. CABLES-UNPROTECTED SDĚL. KABELY-NECHRÁNĚNÉ		0,30	0,80	0,80	14)	14)	0,10	0,10	0,20	0,20	0,50	0,20	0,10
COM.CABLES-IN TECH. CHANNEL OR IN CONCRETE PIPE SLEEVES SDĚL.KABELY-V TECHN. KANÁLU NEBO BETON. CHRÁNIČKÁCH		0,10	0,30	0,30	14)	14)	0,10	0,10	0,20	0,20	0,15	0,20	0,10

SO 401 - VEŘEJNÉ OSVĚTLENÍ

INVESTOR: MĚSTO BOHUMÍN, MASARYKOVA 158, 735 81 BOHUMÍN	PROINVEST s.r.o. projekční inženýrská kancelář Starobělská 1133/5, Ostrava - Zábřeh
ZODPOVĚDNÝ PROJEKTANT: JIŘÍ GRENDYSA	
PROJEKTANT: JIŘÍ VORÁČEK	
AKCE: PARKOVIŠTĚ NA UL. OKRUŽNÍ, NOVÝ BOHUMÍN, ČÁST 1	STUPEŇ PD: DPS
	MĚŘÍTKO: 1 : 50
VÝKRES: VZOROVÉ ŘEZY	DATUM: 12 / 2019
	ČÍSLO VÝKRESU: B3