


POZNÁMKA

NAPOJENÍ z HDS SE PROVEDE KABLEM CYKY 3X25+ 16mm
TRASA POVEDE BUĎ VE STÁVAJÍCÍ TRUBCE VE ZDI NEBO NOVĚ
V KOVOVÉ TRUBCE D-60mm NEDĚLITELNÉ DO PRVNÍHO ROZVÁDĚČE RE1
NA POVRCHU NEBO BEZ TRUBKY POD OMIŤKOU s. tl. omítky 1cm.
NAPONAPOJENÍ ROZVÁDĚČE S PŘEPĚŤOVOU OCHRANOU TYP-B- SE
PROVEDE STEJNÝM KABLEM. UMÍSTĚNÍ ROZVÁDĚČE VE ZDI U VSTUPU
MEZI UT . ROZVÁDĚČ BUDE ZAPUŠTĚNÝ A OBEZDÍ SE.
MEZI ROZVÁDĚČI RE JEDNOTLIVÝCH PODLAŽÍ SE PROVEDE NOVÝ KABEL
CYKY 3X25+16mm. NAPONJENÍ PŘES RYCHLOUPINACÍ SVORKOVNICI
DO 4X25mm NA DIN LIŠŤU/ HSY/ např. SCHRACK
MEZI JEDNOTLIVÝMI ROZVÁDĚČI RE PROVĚST PROTIPŮŽÁRNÍ UCPÁVKU
např. PŮŽÁRNÍ PĚNOU EI-30
OSVĚTLENÍ PROVĚST KABLEM CYKY 3X1,5 + OVLÁDANÍ CYKY 3X1,5
KABELY SE POVEDOU VE SPOLEČNÉ TRASA JAKO NAPONOVACÍ VEDENÍ
SVÍTLIDLO SE UMÍSTÍ NA BOČNÍ STĚNU. OVLÁDACÍ VYPÍNAČ SE SIGNÁLKOU
ORIENTAČNÍ SE UMÍSTÍ NA ROZVÁDĚČ RE NA STÁVAJÍ MÍSTO.
ROZVÁDĚČ SPOLEČNÝCH PROSTOR RSS JE UMÍSTĚN V HORNÍ ČÁSTI ROZVÁDĚČE RE

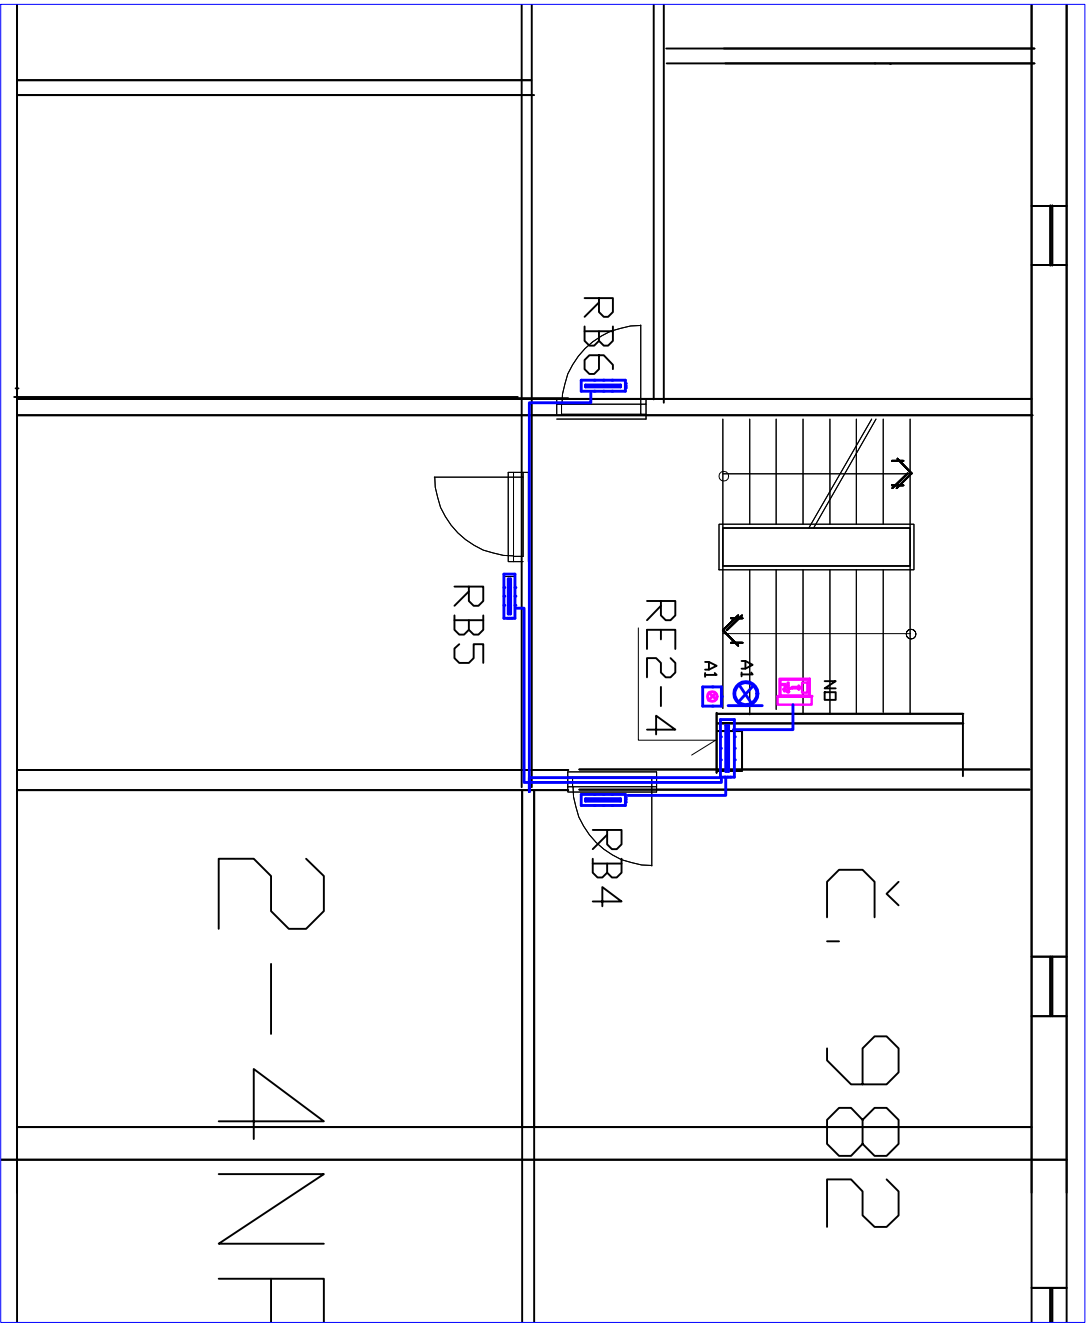

LEGENDA

- A1 SVÍTLIDLO KIRA DL IP44 ZDROJ LED ŽÁROVKA 8W
- B2 SVÍTLIDLO KIRA DL IP44 ZDROJ LED ŽÁROVKA 8W S ČIDLEM
- NOUŽOVÉ SVÍTLIDLO TIGER LED 1,2W IP 22 1hod SE ŠÍPKOU SMĚR ÚNIKU
- ROZVOD VE SKLEPĚ LIŠŤA LH 20/20
- OVLAĐAČ ZAPÍNACÍ S ORIEŇ DOUTNÁKOU/OSO NA ROZVÁDĚČ RE
- VYPÍNAČ POD OMIŤKOU č.1 10A,230V

Zodp. projektant:	Ing Kolmáš Jindřich	Ing Kolmáš Jindřich
Ved. projektant:	Ing Kolmáš Jindřich	Serafinova č.25
Výpracovali:	Ing Kolmáš Jindřich	Ostrava 71900
Objednatel		DÍČ 48417769
Investor:	Město Bohumín	
Akce:	Oprava el. instalace – společné prostory	
	ul. Čáslavská č.p 982 –Nový Bohumín	
Část:		CAD: LT
Název:	NAPOJENÍ BYTOVÝCH ROZVÁDĚČŮ 1NP 2-4NP	Měřítko: 1:75
	OSVĚTLENÍ SCHODIŠTĚ vchod č. 982	Číslo výkresu: E-74