


## SCHÉMA NÁPOJENÍ Čáslavská 988

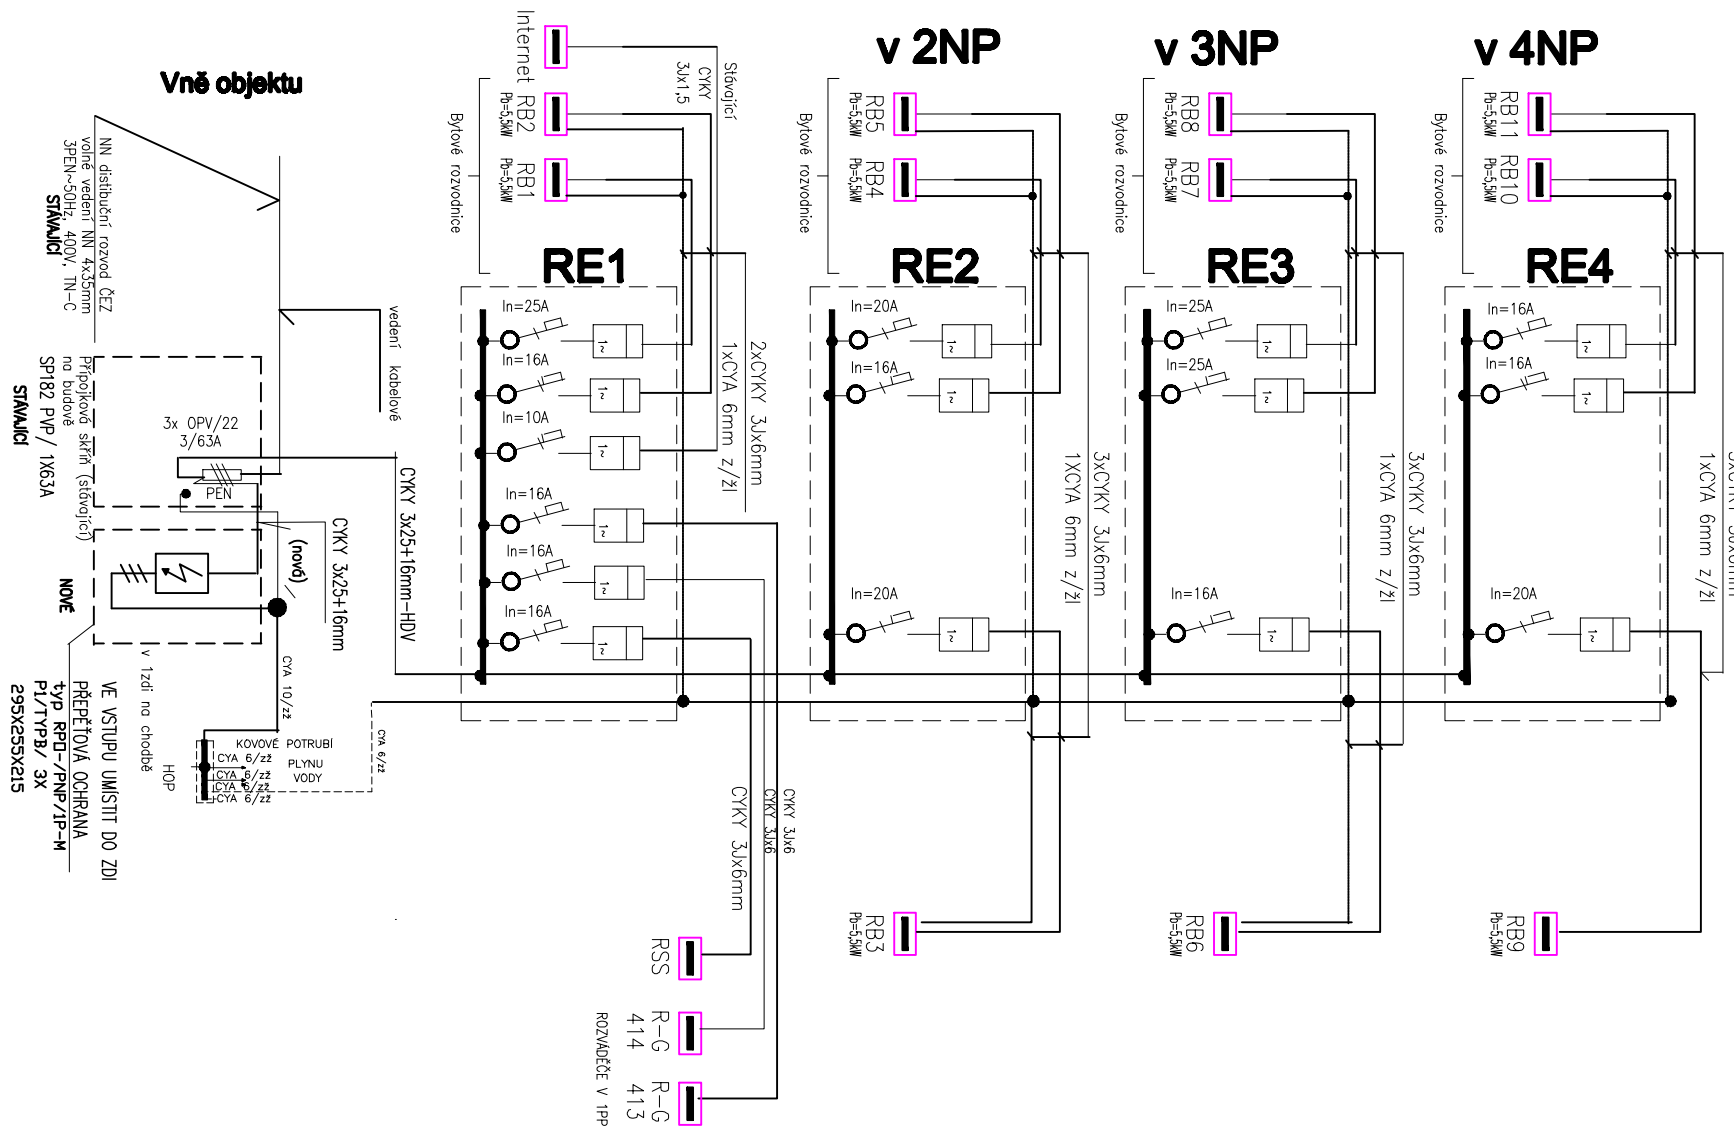

# REPASE ROZVÁDĚČŮ SKLÁDAJÍCÍ ZE TŘÍ ČÁSTI


REPERACE VŠECH DVEŘÍ VŠ. ZAMKU  
NOVÉ JISTIČE VŠECHNY  
OPRAVA ZAKRYTOVANÍ  
NOVÉ VYDÍKOVÁNÍ  
OPRAVA NÁTĚR VŠ. POPISU ROZVADĚČE  
MEZI JEDNOTLIVÝMI PODLAŽNÍMI PROSTĚM V PODLAŽE OCHRANU PPP E1-3C

**NAPOLJENI ROZVÁDEČŮ BYTŮ**  
 CYKY 3x6mm – celkem – 1 bytů – nové přívody  
 CYA 6mm ,0P  
 ROZVOD NA POVRCHU V LIŠTĚ LHD 20/20

POHLED PŘI OTEVŘENÝCH DVEŘÍCH

EI-30

STRIP

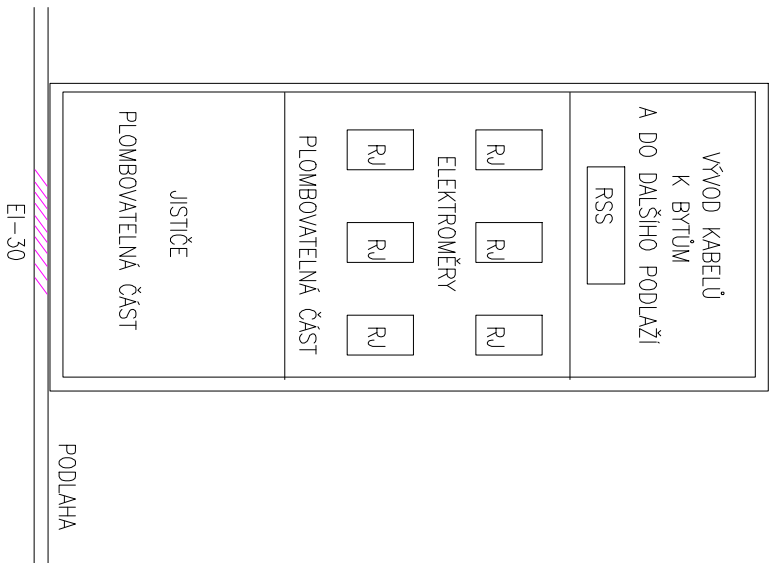

Zodp. projektant:	Ing Kolmáš Jindřich	Ing Kolmáš Jindřich Serafinova č.25 Ostrava 71900 DIČ 48417769
Ved. projektant:	Ing Kolmáš Jindřich	
Vypracoval:	Ing Kolmáš Jindřich	
Objednatel		
Investor:	Město Bohumín	
Akce:	Datum: 03./2018	
Oprava el. instalace – společné prostory ul. Čáslavská č.p 988 –Nový Bohumín	Stupen:	RDS
	Zakázka:	
	Část:	CAD:
Název:	Měřtko: Číslo výkresu: SCHEMA HLAVNÍHO NÁPOJENÍ HDV A BYTŮ E-13	