

LEGENDA SVÍTIDEL

- B** SVÍTIDLO NÁSTĚNNÉ LED 10W, IP 43, OLGA S POHYBOVÝM PIR SENZOREM - 180°
- D** SVÍTIDLO STROPNÍ DARINA LED 12W S POHYBOVÝM PIR SENZOREM 360°
- Y** SVÍTIDLO ŽÁROVKOVÉ LED STROPNÍ, NÁSTĚNNÉ BETA N, 1x18W, IP 43 PLAST-KULATÉ
- N** AUTONOMNÍ NOUZOVÉ SVÍTIDLO NÁSTĚNNÉ, STROPNÍ K1 - SCHRACK
- V** Philips 17297/30/P3 - VENKOVNÍ SENZOROVÉ SVÍTIDLO MYGARDEN YARROW 1xLED/6W/230V

LEGENDA ELEKTRO :

- RE** ROZVODNICE ELEKTROMĚROVÁ
- RP-S** ROZVADĚČ PODRUŽNÝ- SPOLEČNÉ PROSTORY
- RB** ROZVODNICE BYTOVÁ
- HDPS** HLAVNÍ DOMOVNÍ POJISTKOVÁ SKŘIŇ
- RPO** ROZVODNICE PŘEPĚTÝCH OCHRAN
- KRABICE SVORKOVACÍ IP 43
- KRABICE SVORKOVACÍ pr. 68 - KI 68 L/1_N

ZÁKLADNÍ TECHNICKÉ ÚDAJE:

Provozní napětí : 3x230V/400V, 50 Hz


Provozní soustava : 3+N+PE, TN-S,

Ochrana před NDN: samočinným odpojením od zdroje v nastaveném čase

Vnější vlivy prostředí viz technická zpráva ČSN 332000-5-51 ed.3:

D 1.4.4 - ZAŘÍZENÍ SILNOPROUDÉ A SLP ELEKTROTECHNIKY

PROJEKTANT: Karel Chytil		AUTORIZACE: Ladislav Tolstý – 1102632		<div>Karel Chytil & syn</div> <div>projektování el.zařízení</div> <div>IČO 640 82 351</div> <div>Korunni 822/63, Ostrava</div> <div>mob.: 724 978 547</div>
KATASTR.ÚZ: Bohumín		KRAJ: Moravskoslezský		
INVESTOR: MÚ BOHUMÍN				
Nový Bohumín, Tr. Dr. E. Beneše 322				
REVITALIZACE –OPRAVA EL. INSTALACE VE				
AKCE: SPOL. PROSTORÁCH BD V.Č. PŘÍPOJEK K B.J.				
OBSAH:		MĚŘITKO:		ČÍS.VÝKRESU:
PŮDORYS 2.NP. - ELEKTROINSTALACE		1 : 100		D.1.4.4.05
		ZAK. ČÍSLO:	19 –09 –43	
		DATUM:	09/2019	

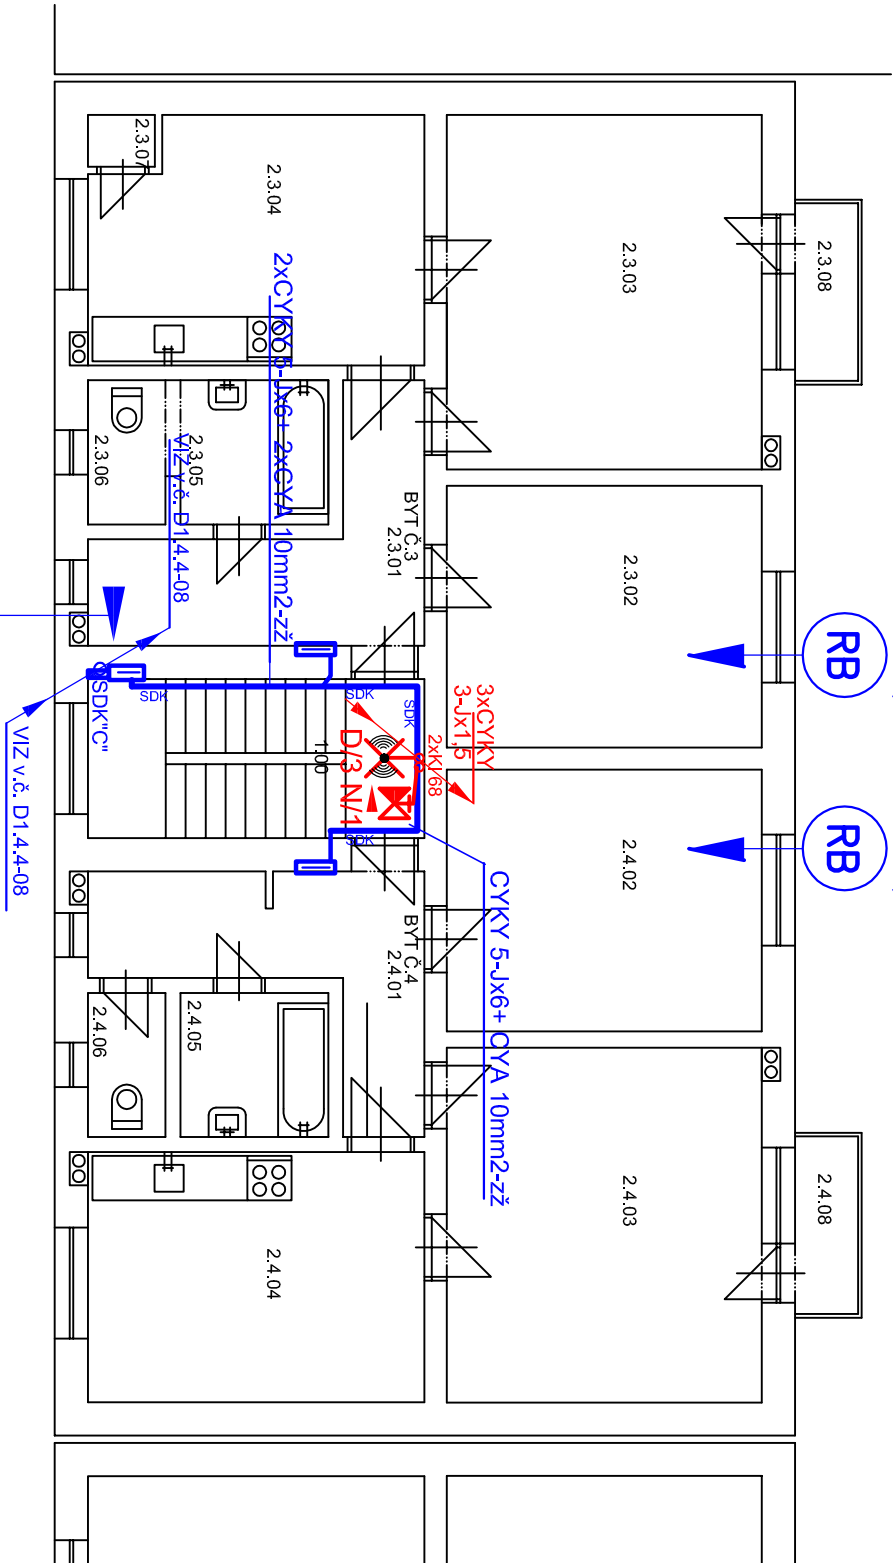

Č. M.	ÚČEL MÍSTNOSTI
2.00	CHODBA + SCHODIŠTĚ
BYT Č.3	
2.3.01	PŘEDSÍŇ
2.3.02	POKOJ
2.3.03	POKOJ
2.3.04	KUCHYŇ
2.3.05	KOUPELNA
2.3.06	WC
2.3.07	SPÍŽ
2.3.08	BALKON
BYT Č.4	
2.4.01	PŘEDSÍŇ
2.4.02	POKOJ
2.4.03	POKOJ
2.4.04	KUCHYŇ
2.4.05	KOUPELNA
2.4.06	WC
2.4.07	NEOBSAZENO
2.4.08	BALKON