VZOROVÝ ŘEZ I

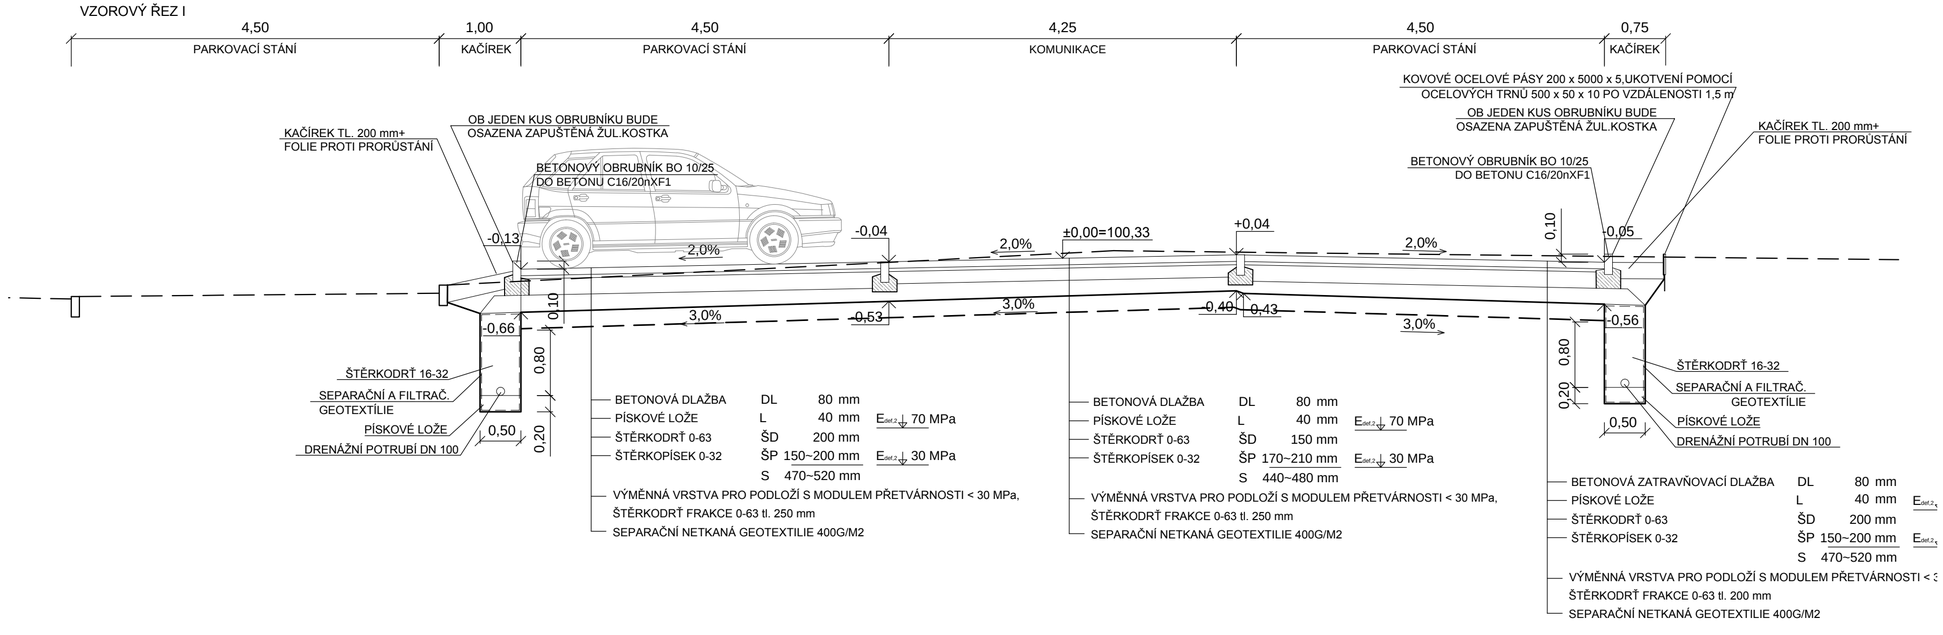

DETAIL KLADENÍ OBRUBNÍKŮ V MÍSTĚ NOVĚ NAVRŽENÝCH PRŮLEHŮ
PŮDORYS
1:25

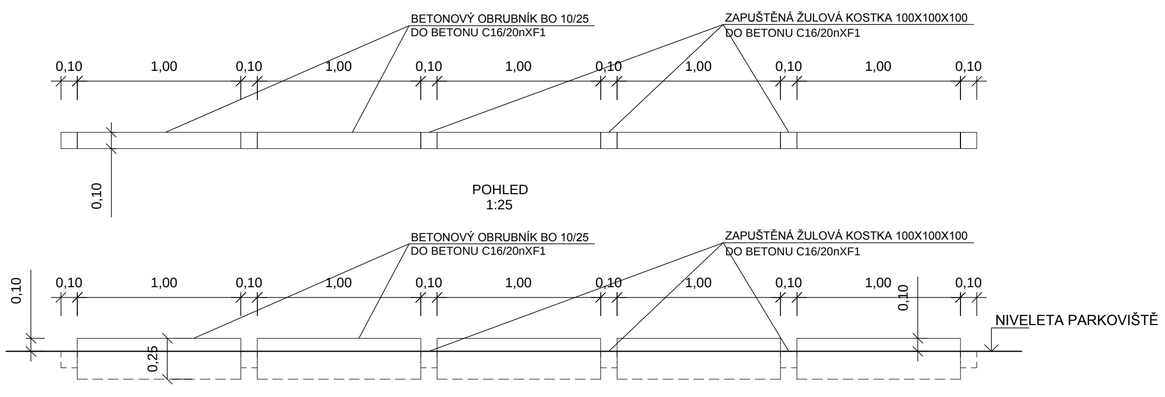

ZODP. PROJEKTANT:	ING. LADISLAV ZAHRADNÍČEK	Atris	Občanská 1116/18 710 00 Ostrava – Slezská Ostrava
VYPRACOVAL:	ING. LADISLAV ZAHRADNÍČEK		
INVESTOR:	MĚSTO BOHUMÍN, MASARYKOVA 158, 735 81, BOHUMÍN		
NÁZEV AKCE:	**PD - PARKOVACÍ STÁNÍ NA UL. MASARYKOVA V BOHUMÍNĚ**	ČÁST: VÝKRES.DOK.	FORMÁT: 630x420
		DATUM: BŘEZEN 2018	STUPEŇ: DSP+DPS
		MÍSTO STAVBY: K.Ú. NOVÝ BOHUMÍN	
OBSAH VÝKRESU:	**VZOROVÝ ŘEZ I.**	STAVEBNÍ OBJEKT: -	ČÍSLO VÝKRESU: C.1.3
		MĚŘÍTKO: 1:50	