


cislo	Poloha X	Poloha Y
M01	-464436.65	-1094649.75
M02	-464431.06	-1094658.08
M03	-464428.51	-1094659.77
M04	-464425.52	-1094659.18
M05	-464389.09	-1094634.86
M06	-464387.38	-1094632.28
M07	-464388.03	-1094629.25
M08	-464393.11	-1094621.92
M09	-464432.91	-1094649.34
M10	-464433.50	-1094649.97
M11	-464433.37	-1094650.82
M12	-464440.65	-1094647.61
M13	-464436.74	-1094653.43
M14	-464436.18	-1094654.26
M15	-464435.35	-1094655.50
M16	-464444.53	-1094649.90
M17	-464440.48	-1094655.94
M18	-464438.43	-1094655.76
M19	-464439.95	-1094656.72
M20	-464437.59	-1094657.01
M21	-464441.95	-1094657.80
M22	-464441.29	-1094659.14
M23	-464445.72	-1094659.34
M24	-464445.25	-1094660.76
M25	-464450.33	-1094660.86
M26	-464451.26	-1094660.71
M27	-464451.65	-1094659.86
M28	-464451.86	-1094663.62
M29	-464451.65	-1094663.06
M30	-464451.17	-1094662.72
M31	-464432.75	-1094659.37
M32	-464428.93	-1094661.91
M33	-464424.44	-1094661.01
M34	-464422.27	-1094659.56
M35	-464419.77	-1094663.31
M36	-464429.36	-1094656.79
M37	-464428.09	-1094657.64
M38	-464426.59	-1094657.34
M39	-464429.09	-1094653.60
M40	-464380.23	-1094636.91
M41	-464382.72	-1094633.16
M42	-464384.21	-1094631.02
M43	-464380.52	-1094628.45
M44	-464389.56	-1094615.43
M45	-464393.60	-1094617.49
M46	-464395.17	-1094624.41
M47	-464396.15	-1094625.06
M48	-464394.43	-1094624.26
M49	-464393.79	-1094624.67
M50	-464389.84	-1094630.36
M51	-464389.49	-1094631.50
M52	-464390.38	-1094633.16
M53	-464392.03	-1094634.27
M54	-464393.70	-1094628.77
M55	-464394.53	-1094630.53

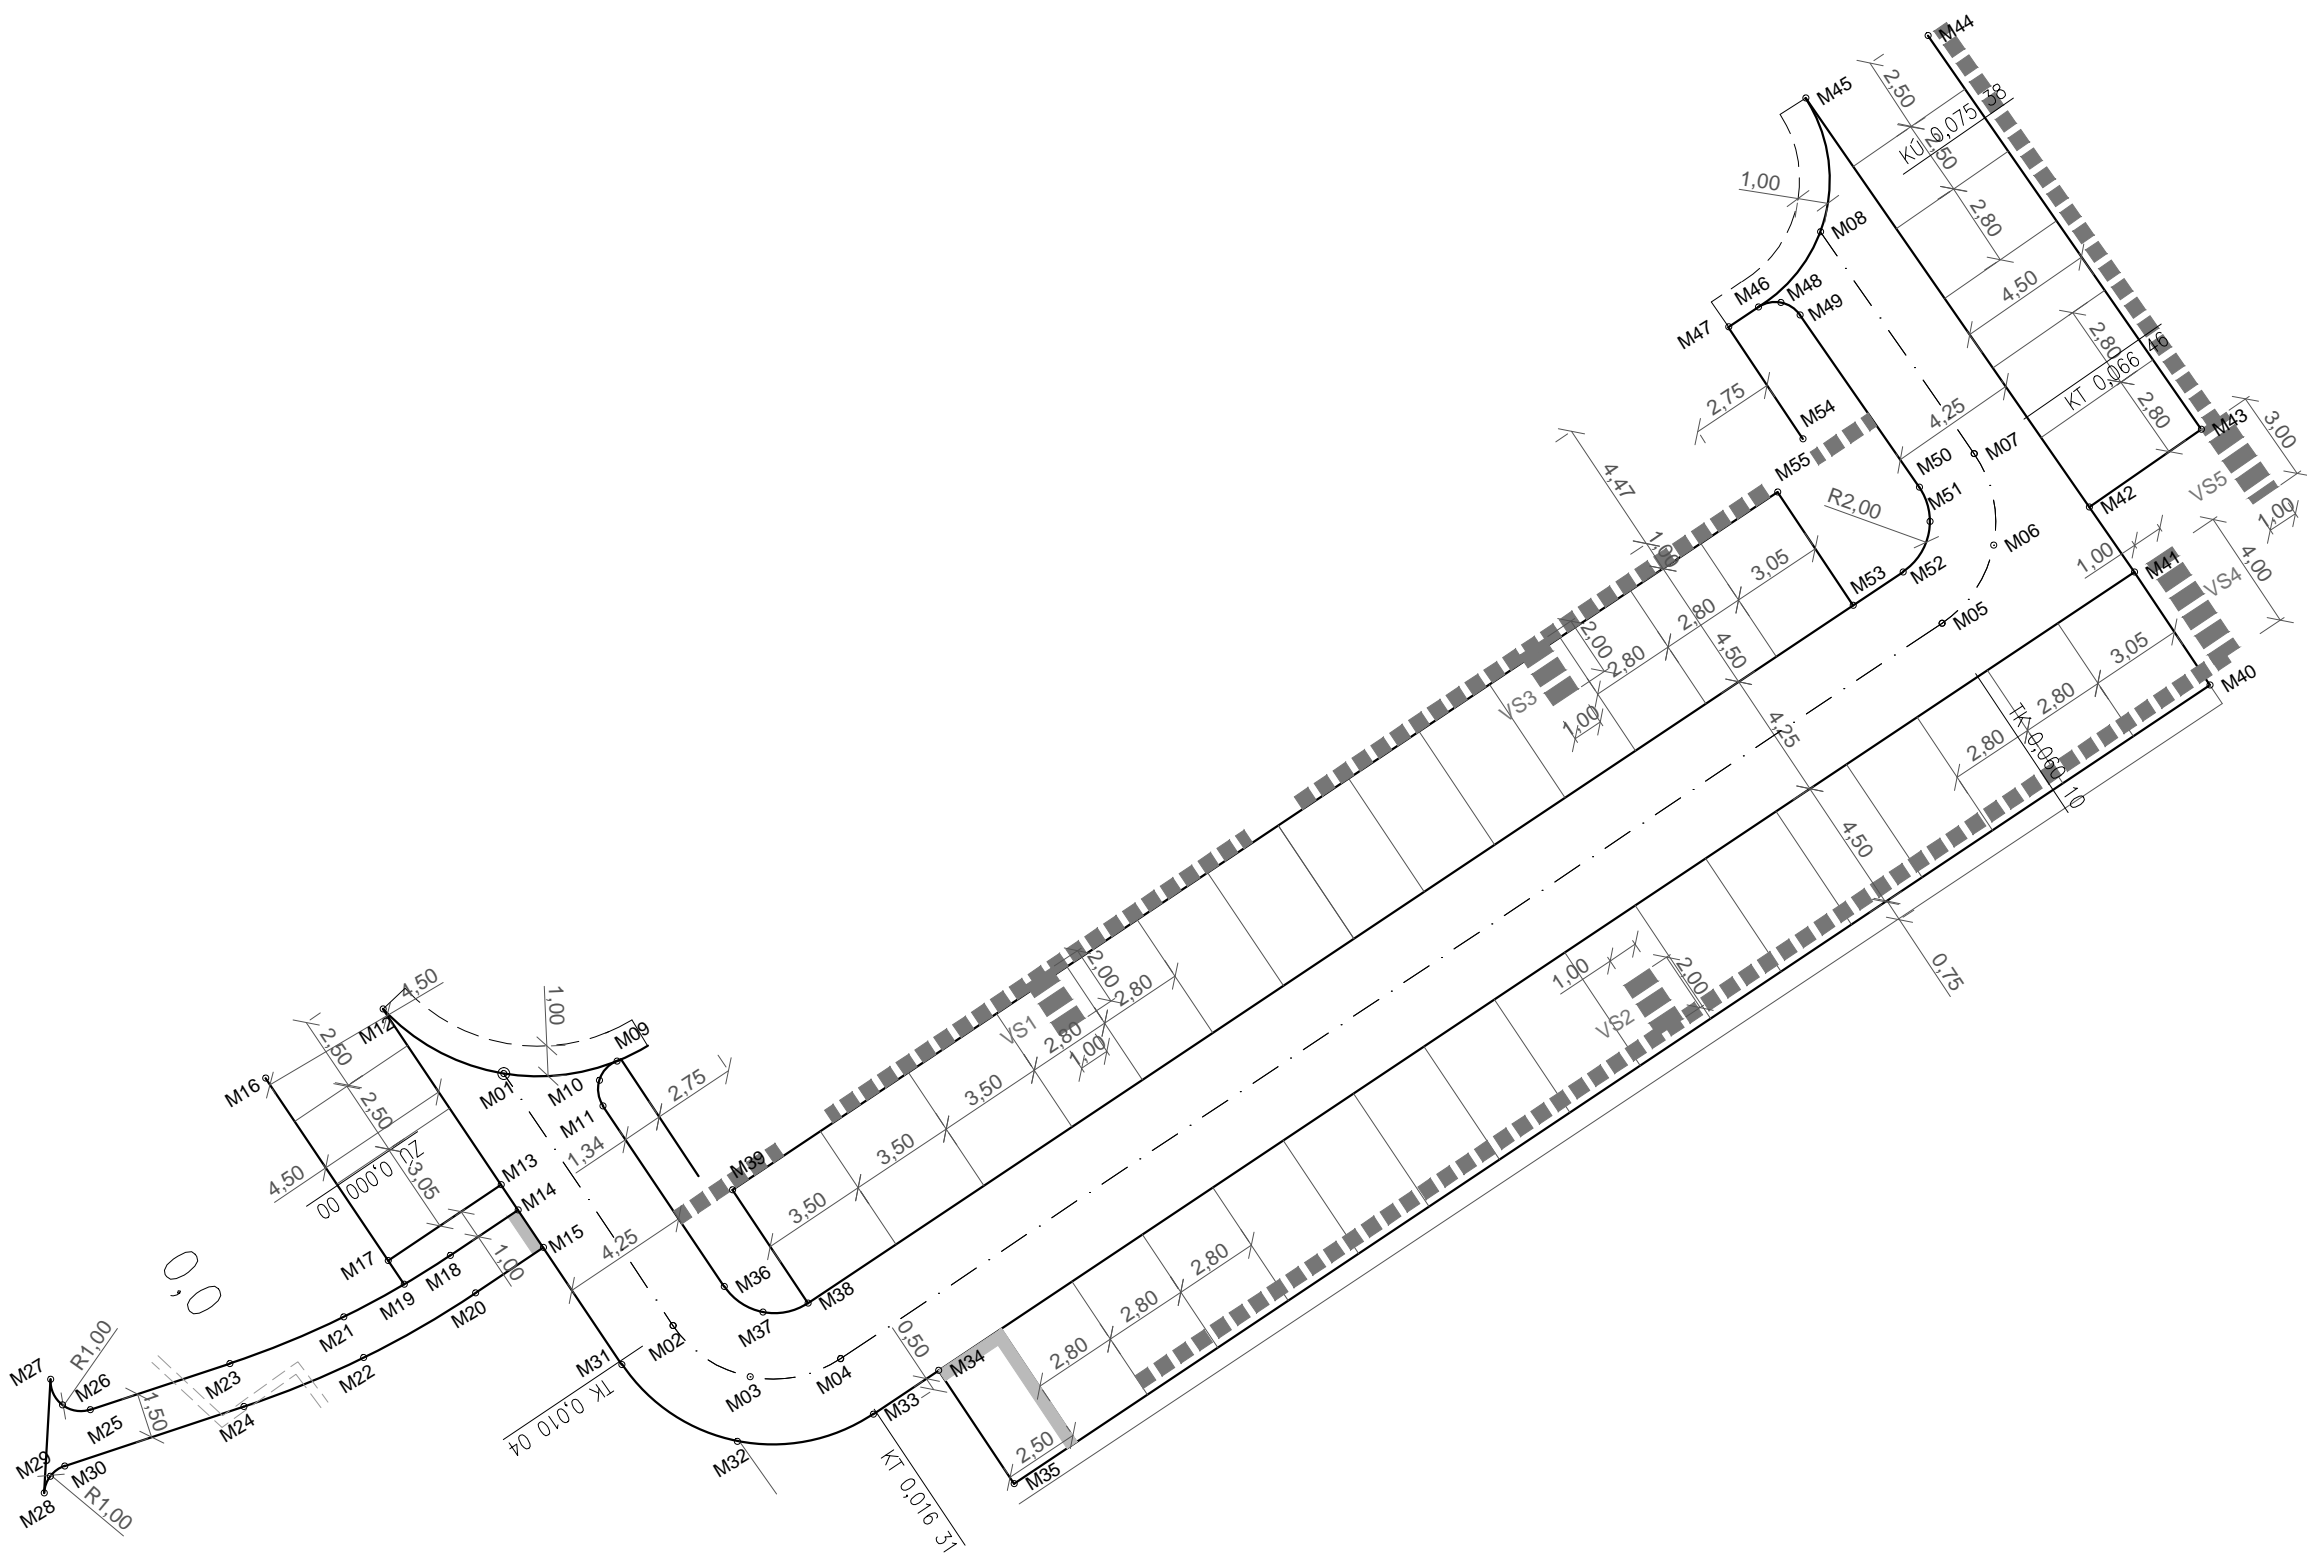

R	4
alfas	91.03
Oo	6.36

R	4
alfas	89.83
Oo	6.27

ZODP. PROJEKTANT: ING. LADISLAV ZAHRADNÍČEK				Občanská 1116/18	
VYPRACOVAL: ING. LADISLAV ZAHRADNÍČEK				710 00 Ostrava – Slezská Ostrava	
INVESTOR: MĚSTO BOHUMÍN, MASARYKOVA 158, 735 81, BOHUMÍN					
NÁZEV AKCE: PD - PARKOVACÍ STÁNÍ NA UL. MASARYKOVA V BOHUMÍNĚ			ČÁST: VÝKRES.DOK.	FORMÁT: 420x297	
			DATUM: BŘEZEN 2018	STUPEŇ: DSP+DPS	
			MÍSTO STAVBY: K.Ú. NOVÝ BOHUMÍN		
OBSAH VÝKRESU: VYTYČOVACÍ SCHÉMA			STAVEBNÍ OBJEKT: SO 01		ČÍSLO VÝKRESU: C.1.10
			MĚŘÍTKO: 1:250		