

MĚSTSKÝ ÚŘAD BOHUMÍN

ODBOR STAVEBNÍ

Masarykova 158
735 81 Bohumín

Město Bohumín
Masarykova 158
735 81 Bohumín

Váš dopis zn.:

Ze dne:

Sp.zn.:

Č.j.:

Vyřizuje oprávněná úřední osoba:

Tel.

E-mail:

Datum:

MUBO/23918/2019/STAV/La

MUBO/27217/2019

Lalíková Michaela

596 092 148

lalikova.michaela@mubo.cz

29.8.2019



ÚZEMNÍ ROZHODNUTÍ

Toto rozhodnutí nabylo právní moci
dne 30-09-2019

Městský úřad Bohumín, stavební odbor, jako stavební úřad příslušný podle ust. § 13 odst. 1 písm. c) zákona č. 183/2006 Sb., o územním plánování a stavebním řádu (stavební zákon), ve znění pozdějších předpisů (dále jen "stavební zákon"), v územním řízení posoudil podle ust. § 84 až ust. § 90 stavebního zákona žádost o vydání rozhodnutí o umístění stavby nebo zařízení (dále jen "rozhodnutí o umístění stavby"), kterou dne 28.6.2019 podalo

Město Bohumín, Masarykova 158, 735 81 Bohumín,

které zastupuje Ing. Jitka Ptošková, Masarykova 158, 735 81 Bohumín

(dále jen "žadatel"), a na základě tohoto posouzení **vydává** podle ust. § 79 a ust. § 92 stavebního zákona a ust. § 9 vyhlášky č. 503/2006 Sb., o podrobnější úpravě územního řízení, veřejnoprávní smlouvy a územního opatření

rozhodnutí o umístění stavby

„Dopravní terminál v Bohumíně – Přednádražní prostor“

Obec Bohumín, m.č. Nový Bohumín

(dále jen "stavba") na pozemcích parc. č. 77/3, parc. č. 77/4, parc. č. 461/1, parc. č. 477/1, parc. č. 478, parc. č. 479, parc. č. 481/1, parc. č. 483, parc. č. 484, parc. č. 485, parc. č. 486, parc. č. 487, parc. č. 488, parc. č. 489/1, parc. č. 550 v katastrálním území Nový Bohumín.

Druh a účel umísťované stavby:

- Dopravní terminál Bohumín

Popis stavby:

- stavba řeší přilehlý přednádražní prostor

SO 101 Komunikace:

- stavební objekt řeší novou okružní křižovatku, rekonstrukci, stávajících vozovek, rekonstrukci zastávkových zálivů, novou společnou stezku pro chodce a cyklisty, zpomalovací práh, novou zpevněnou plochu pro bikeboxy, rekonstrukci komunikací kolem pošty spolu s novými parkovacími místy v zadní části tržnice, zúžení tržnice a rozšíření vozovky v místě tržnice a rekonstrukci veškerých chodníkových ploch v lokalitě vlakového nádraží
- základní šířka společné stezky pro chodce a cyklisty bude 3,0 m
- základní šířka chodníků bude 2,0 m
- šířka vozovky bude 8,5 m z toho 2 x 3,0 m jízdní pruh a 2 x 1,25 m cyklopruhy
- poloměr okružní křižovatky bude 13 m
- délka nástupních hran autobusových zastávek bude 28 m a 41 m

Bankovní spojení:

Česká spořitelna a.s., pobočka Bohumín

Číslo účtu: 1721638359/0800

IČ: 00297569

e-mail: info@mubo.cz

web: www.mesto-bohumin.cz

- minimální podélné sklony komunikací budou vždy 0,5 %, výsledný minimální sklon 0,5 % a základní příčný sklon bude u společné stezky 2,0 %
- komunikace budou odvodněny pomocí příčného a podélného sklonu do stávajících a nově navržených vpustí
- konstrukce vozovek, společné stezky, parkovacích stání a chodníků budou provedeny z asfaltobetonu, také z kamenné dlažby, cementového betonu a zámkové dlažby

SO 301 Přeložka vodovodu:

- materiál přeložky bude PE100 RC SDR11 d160 v celkové délce cca 80 m
- součástí přeložky je i přepojení stávajících vodovodních přípojek
- při křížení přeložky s výjezdem z okružní křižovatky, bude potrubí uloženo do chráničky PE d225.

SO 302 Pítka:

- napojení bude provedeno na stávající rozvod pitné vody
- na přívodu k pítce, bude osazeno zemní uzavírací šoupátko DN 20
- odvodnění pítka bude provedeno vsakem pomocí drenážní vrstvy a drenážního potrubí

SO 401 Veřejné osvětlení:

- tento stavební objekt řeší přeložku osvětlovacích stožárů, nasvětlení nového kruhového objezdu, nového chodníku a dvou přechodů pro chodce

SO 402 Elektrické napojení cykloboxů a panelů KODIS:

- stavební objekt řeší zřízení odběrného místa pro elektrické napojení systému dobíjení elektro kol u nových boxů pro kola a napojení dvou informačních panelů KODIS
- napojení se provede ze stávajícího rozvaděče v rozvodně kina, který je mimo budovu

SO 403 Přemístění kamery:

- stavební objekt řeší přemístění kamery, která je osazena na budově č. p. 67
- kamera bude nově osazena na roh této budovy, kde bude umístěná na novou konzolu

Ostatní podrobnosti jsou zřejmé z dokumentace předložené k územnímu řízení.

Umístění stavby na pozemku:

- stavba bude umístěna na pozemcích parc. č. 77/3, parc. č. 77/4, parc. č. 461/1, parc. č. 477/1, parc. č. 478, parc. č. 479, parc. č. 481/1, parc. č. 483, parc. č. 484, parc. č. 485, parc. č. 486, parc. č. 487, parc. č. 488, parc. č. 489/1, parc. č. 550 v katastrálním území Nový Bohumín, tak jak je zakresleno na koordinačním situačním výkresu v měřítku 1:500, kde je zakreslená celá stavba a který je součástí územního rozhodnutí.

Určení prostorového řešení stavby:

- bude vybudován dopravní terminál v přednádražním prostoru, vybudována okružní křižovatka, dojde k rekonstrukci stávajících vozovek, rekonstrukci zastávkových zálivů, bude provedena nová společná stezka pro chodce a cyklisty, zpomalovací práh, nová zpevněná plocha pro bikeboxy, rekonstrukce komunikace kolem pošty spolu s novými parkovacími místy v zadní části tržnice, zúžení tržnice a rozšíření vozovky v místě tržnice a rekonstrukce veškerých chodníkových ploch v lokalitě vlakového nádraží

Vymezení území dotčeného vlivy stavby.

Stavba nebude mít vliv na okolní stavby a pozemky.

Stanoví se podmínky pro umístění, provedení staveb, které nevyžadují stavební povolení ani ohlášení:

1. Stavba bude umístěna jako stavba trvalá a bude umístěná v souladu s ověřenou projektovou dokumentací pro územní řízení v souladu s grafickými přílohami tohoto územního rozhodnutí, která obsahuje současný stav území v měřítku 1: 500 katastrální mapy se zakreslením požadovaného umístění stavby, která je nedílnou součástí tohoto územního rozhodnutí.
2. Pro uskutečnění umístění stavby se jako stavební pozemek vymezují části pozemků parc. č. 77/3, parc. č. 77/4, parc. č. 461/1, parc. č. 477/1, parc. č. 478, parc. č. 479, parc. č. 481/1, parc. č. 483, parc. č. 484, parc. č. 485, parc. č. 486, parc. č. 487, parc. č. 488, parc. č. 489/1, parc. č. 550 v katastrálním území Nový Bohumín. Změny umístění stavby ve smyslu ust. § 94 odst. 1 stavebního zákona musí být projednány se stavebním úřadem.

3. Změny umístění stavby ve smyslu ust. § 94 odst. 1 stavebního zákona musí být projednány se stavebním úřadem.
4. Stavebník oznámí písemně stavebnímu úřadu termín zahájení stavby.
5. Stavba bude provedena dodavatelsky oprávněnou právnickou nebo fyzickou osobou podnikající podle zvláštních předpisů s kvalifikovanými pracovníky. Oprávnění dodavatele bude doloženo stavebnímu úřadu před započítím stavebních prací.
6. Stavební podnikatel zabezpečí odborné vedení stavby stavbyvedoucím, který má pro tuto činnost oprávnění podle zákona č.360/1992 Sb., o výkonu povolání autorizovaných architektů a o výkonu povolání autorizovaných inženýrů a techniků činných ve výstavbě, ve znění pozdějších předpisů.
7. Při provádění stavby bude veden stavební deník, do něhož se budou pravidelně zaznamenávat údaje týkající se provádění stavby. Obsahové náležitosti stavebního deníku stanovuje § 6 vyhlášky č. 499/2006 Sb., o dokumentaci staveb, příloha č. 16.
8. Záznamy do stavebního deníku bude provádět stavebník nebo osoba vykonávající stavební dozor, osoba provádějící kontrolní prohlídku stavby a osoba odpovídající za provádění vybraných zeměměřičských prací.
9. Povinnosti stavebníka jsou stanovené v ust. § 152 stavebního zákona.
10. Stavba bude dokončena do **12/2021**.
11. Stavebník zajistí, aby na stavbě nebo na staveništi byla k dispozici ověřená dokumentace stavby a všechny doklady týkající se provádění stavby nebo její změny, popřípadě jejich kopie.
12. Při stavební činnosti bude postupováno tak, aby nebylo okolí obtěžováno zejména nadměrným hlukem, prašností a vibracemi. V průběhu provádění stavebních prací budou dodrženy veškeré bezpečnostní a hygienické předpisy a předpisy k zajištění požární bezpečnosti včetně příslušných platných norem. Stavebník nebude stavební činností rušit klid a pořádek v okolí stavby nad míru obvyklou poměrům stavby.
13. Osoba provádějící stavbu je povinna udržovat schůdnost a sjízdnost vozovek užívaných pro svoz stavebního materiálu a zajistit jejich čištění, v případě poškození komunikací nebo jejich součástí budou závady odstraněny investorem na vlastní náklady po předchozím projednání se správcem komunikace.
14. Stavebník je povinen učinit veškerá opatření, aby nedošlo k poškození podzemních vedení. Vyskytnou-li se při provádění výkopů podzemní vedení v projektové dokumentaci nezakreslena, musí být další provádění stavby přizpůsobeno skutečnému stavu za dozoru oprávněných zástupců příslušných vlastníků technické infrastruktury, aby nedošlo k jejich narušení nebo poškození.
15. Při provádění stavby, která nevyžaduje stavební povolení ani ohlášení mohou být použity jen takové výrobky, materiály a konstrukce, jejichž vlastnosti z hlediska způsobilosti stavby pro navržený účel zaručují, že stavba při správném provedení a běžné údržbě po dobu předpokládané existence splní požadavky na mechanickou odolnost a stabilitu, požární bezpečnost, hygienu, ochranu zdraví a životního prostředí. Výrobky pro stavby a jejich vlastnosti musí být ověřovány podle zvláštních zákonů, zejména zákona č. 22/1997 Sb., o technických požadavcích na výrobky, ve znění pozdějších předpisů, nařízení vlády č. 163/2002 Sb., kterým se stanoví technické požadavky na vybrané stavební výrobky, ve znění nařízení vlády č. 312/2005 Sb., a nařízení vlády 190/2002 Sb., kterým se stanoví technické požadavky na stavební výrobky označené CE, ve znění pozdějších předpisů.
16. Při provádění je stavebník povinen: **a)** oznámit stavebnímu úřadu předem termín zahájení stavby, název a sídlo stavebního podnikatele (osoba oprávněná k provádění stavebních a montážních prací jako předmětu své činnosti podle zvláštních předpisů), **b)** zajistit, aby na stavbě byla k dispozici dokumentace a všechny doklady týkající se provádění stavby (např. vyjádření k existenci technické infrastruktury vč. podmínek provádění prací při jejich křížení či v jejich blízkosti), **c)** ohlašovat stavebnímu úřadu neprodleně po jejich zjištění závady na stavbě, které ohrožují život a zdraví osob, bezpečnost stavby.
17. Při provádění stavby budou dodržena ustanovení vyhlášky č. 268/2009 Sb., která upravuje požadavky na provádění staveb. Veškeré stavebně montážní činnosti a související práce budou prováděny v souladu zákonem č. 254/2001 Sb., o vodách, ve znění pozdějších předpisů, zákonem č. 86/2002 Sb., o ochraně ovzduší a o změně některých dalších zákonů, ve znění pozdějších předpisů.
18. Při realizaci stavby musí být dodrženy veškeré platné právní předpisy vztahující se nebo jinak přímo související s předmětným záměrem.
19. Stavebník zajistí, aby byly před započítím užívání řešené stavby provedeny a vyhodnoceny zkoušky předepsané zvláštními právními předpisy.

20. Projektová dokumentace stavby bude vypracována oprávněnou osobou v souladu s přílohou č. 5 vyhlášky č. 146/2008 Sb., o rozsahu a obsahu projektové dokumentace dopravních staveb, ve znění pozdějších změn. Součástí této projektové dokumentace bude vyhodnocení splnění podmínek tohoto územního rozhodnutí a podmínky dotčených orgánů budou do ní zpracovány.
21. Za správnost, úplnost a proveditelnost zpracované projektové dokumentace, dodržení všech platných norem a předpisů včetně respektování vydaných vyjádření k projektové dokumentaci zodpovídá projektant, zodpovídá rovněž za mechanickou odolnost a stabilitu stavby.
22. Budou dodrženy podmínky koordinovaného závazného stanoviska a koordinovaného stanoviska ze dne 25.6.2019 pod sp. zn.: MUBO/13906/2019/STAV/KUK a to:

Silniční správní úřad:

- Při omezení provozu na komunikaci žadatel předloží návrh přechodného dopravního značení odsouhlasené Policií ČR DI Karviná a požádá MěÚ Bohumín, odbor dopravy o stanovení přechodného dopravního značení pro realizaci stavby.
 - Při změně provozu na komunikaci žadatel předloží návrh místní úpravy dopravního značení odsouhlasené Policií ČR DI Karviná a požádá MěÚ Bohumín, odbor dopravy o stanovení místní úpravy dopravního značení.
23. Budou dodrženy veškeré podmínky a připomínky a budou respektovány veškeré informace stanovené ve vyjádřeních (stanoviscích) společností a závazných stanoviscích dotčených orgánů: SmVaK Ostrava a.s. ze dne 14. 8. 2019 pod zn.: 9773/V017569/2019/BU, Česka telekomunikační infrastruktura a.s. ze dne 16.4.2019 pod č. j.: 605658/19, ČEZ Distribuce, a.s. ze dne 17.4.2019 pod zn.: 1103699342, GridServices, s.r.o. ze dne 13.5.2019 pod zn.: 5001911689, PODA a.s. ze dne 12.7.2019 pod zn.: TaV/913/2019/Vo, BM Servis a.s. ze dne 15.11.2018, ČD-Telematika a.s. ze dne 15.5.2019 pod č.j.: 120181296, ČEZ Teplárenská, a.s. ze dne 12.4.2019 pod zn.: 2019/08/0717/RFUB, České dráhy, a.s. ze dne 21.5.2019 pod č.j.: 1697/19-RSMBRNO, Nej.cz s.r.o. ze dne 3.5.2019 pod zn.: VYJNEJ-2019-01480-01, T-Mobile Czech Republic a.s. ze dne 15.4.2019 pod E15708/19, Správa železniční dopravní cesty, a.s. ze dne 23.8.2019 pod zn.: 20252/2019-SZDC-OR OVA-OPS.
24. Před podáním žádosti o vydání stavebního povolení u příslušného speciálního stavebního úřadu, **požádá žadatel u příslušného stavebního úřadu o vydání souhlasu s výše uvedenou stavbou dle ustanovení § 15 odst. 2 stavebního zákona.**
25. Žadatel podá žádost o stavební povolení pro stavbu „SO 01 parkoviště“ na předepsaném formuláři a doloží předepsané doklady dle zákona i prováděcí vyhlášky (ust. § 110 odst. 1-2 stavebního zákona a přílohy č. 9 vyhlášky č. 503/2006 Sb.)
26. K provedení vodního díla „SO 301 Přeložka vodovodu“ je třeba povolení ve smyslu § 15 vodního zákona, k jehož vydání je příslušný vodoprávní úřad, odboru životního prostředí a služeb Městského úřadu Bohumín. Žádost o povolení stavby musí být doložena příslušnými doklady v souladu s vyhláškou Ministerstva zemědělství č. 432/2001 Sb., v platném znění a vyhláškou Ministerstva pro místní rozvoj č. 499/2006 Sb., ve znění pozdějších předpisů.

Účastníci řízení, na něž se vztahuje rozhodnutí správního orgánu dle ust. § 27 odst. 1 zákona č. 500/2004 Sb., správní řád, ve znění pozdějších předpisů (dále jen „správní řád“):

Město Bohumín, IČO 00297569, Masarykova č.p. 158, Nový Bohumín, 735 81 Bohumín

Severomoravské vodovody a kanalizace Ostrava a.s., IČ 70994234, sídlo: 28. října č.p. 1235/169, Mariánské Hory, 709 00 Ostrava 9

Česká telekomunikační infrastruktura a.s., IČ 04084063, sídlo: Olšanská č.p. 2681/6, 130 00 Praha 3-Žižkov

GridServices, s.r.o, IČ 27935311, sídlo: Plynární č.p. 2748/6, Moravská Ostrava, 702 00 Ostrava 2

ČEZ Distribuce, a. s., IČ 24729035, sídlo: Teplická č.p. 874/8, Děčín IV-Podmokly, 405 02 Děčín 2

BM servis a.s., IČ47672315, sídlo: Krátká č.p. 775, Nový Bohumín, 735 81 Bohumín 1

Nej.cz s.r.o., IČ 03213595, sídlo: Kaplanova č.p. 2252/8, Praha 4-Chodov, 148 00 Praha 414

ČEZ Teplárenská, a.s., IČ 27309941, sídlo: Bezručova č.p. 2212/30, 251 01 Říčany u Prahy

PODA a.s., IČ 25816179, sídlo: 28. října č.p. 1168/102, Moravská Ostrava, 702 00 Ostrava 2

České dráhy, a.s., IČ70994226, , sídlo: nábřeží Ludvíka Svobody č.p. 1222/12, 110 00 Praha 1-Nové Město

ČD - Telematika a.s., IČ 61459445, sídlo: Perneroва č.p. 2819/2a, 130 00 Praha 3-Žižkov

Správa železniční dopravní cesty, státní organizace, IČ 70994234, sídlo: Dlážděná č.p. 1003/7, 110 00 Praha 1-Nové Město

GasNet, s.r.o., IČ 27295567, sídlo: Klíšská č.p. 940/96, Klíše, 400 01 Ústí nad Labem 1

Koordinátor ODIS s.r.o., IČO 64613895, sídlo: Na Hradbách č.p. 1440/16, Moravská Ostrava, 702 00 Ostrava 2

T-Mobile Czech Republic a.s., IČO 64949681, sídlo: Tomíčková č.p. 2144/1, Praha 4-Chodov, 148 00 Praha 414

ČSAD Karviná a.s., IČ 45192081, sídlo: Bohumínská č.p. 1876/2, Nové Město, 735 06 Karviná 6

Alekos Jakovidis, nar.: 12.2.1959, Čeladná č.p. 745, 739 12 Čeladná

Ing. Jan Boháček, nar.: 4.12.1935, J. Šlosara č.p. 383, 739 25 Sviadnov

Jarmila Boháčková, nar.: 8.5.1935, J. Šlosara č.p. 383, 739 25 Sviadnov

Leo Górak, nar.: 22.9.1956 Čáslavská č.p. 993, Nový Bohumín, 735 81 Bohumín 1

Ing. Vladimír Zvonař, nar.: 22.4.1959, Dvořákova č.p. 864, Nový Bohumín, 735 81 Bohumín 1

Jana Zvonařová, nar.: 15.3.1963, Úvozní č.p. 773, Skřečůň, 735 31 Bohumín 3

Povolení kácení dřevin:

Městský úřad Bohumín, stavební odbor, jako příslušný stavební úřad v rámci územního rozhodnutí v souladu s § 8 odst. 6 zákona č. 114/1992 Sb., o ochraně přírody a krajiny, ve znění pozdějších předpisů, na základě souhlasného závazného stanoviska Městského úřadu Bohumín, odbor životního prostředí a služeb, pod spis. zn.: MUBO/21592/2019/ŽPS/Ja ze dne 10.6.2019, jako příslušného orgánu ochrany přírody, **povoluje** žadateli pro účely stavebního záměru kácení:

10 ks stromů a to:

- 2 višně křovité (*Prunus fruticosa* „Globosa“) s obvodem kmenů 63 a 69 cm (součást stromořadí)
- 1 dřezevec trojtrný (*Gleditsia triacanthos*) s obvodem kmene 218 cm
- 2 smrky pichlavé (*Picea pungens*) s obvodem kmenů 107 a 140 cm
- 3 břízy bělokoré (*Betula pendula*) s obvodem kmenů 83, 97 a 130 cm
- 2 borovice lesní (*Pinus sylvestris*) s obvodem kmenů 186 a 92+80 cm u dvojkmeně
- 48 m² zapojených porostů dřevin ve složení javor mléč, pustoryl věncový, bez černý

vše na pozemcích parcelní č. 478, 479, 484, 485 a 489/1 v k.ú. Nový Bohumín. Pozemek je vlastnictvím žadatele – Město Bohumín, Masarykova 158, 735 81 Bohumín, IČ 00297569, za těchto podmínek:

1. Kácení dřevin je možné provést pouze v případě realizace výše uvedené stavby.
2. Kácení se povoluje na dobu vegetačního klidu, což je období přirozeného útlumu fyziologických a ekologických funkcí dřevin.

Žadateli se, za ekologickou újmu dle § 9 odst. 1 zákona o ochraně přírody a krajiny stanovuje povinnost provedení náhradní výsadby 20 ks dřevin následující specifikace:

- 15 ks javor červený v některém z uvedených kultivarů (*Acer rubrum* „October Glory“, alter. *Acer rubrum* „Red Sunset“, alter. *Acer rubrum* „Scanlon“)
- 5 ks okrasná jablň v některém z kultivarů *Malus* „scarlet“, *Malus* „Rudolph“, *Malus* „Red Sentinel“

vše na pozemcích parcelní č. 484 v k.ú. Nový Bohumín, v místě prováděných sadových úprav v rámci předmětné stavby a 477/1, 476/1 v k.ú. Starý Bohumín, v areálu Bohumínské městské nemocnice, ulice Slezská.

Sazenice všech sazených stromů budou dodány se zemním balem nebo v kontejneru, dřeviny budou v případě javorů ve velikosti min. 14-16 cm obvodu kmínku a v případě okrasných jabloní min. 12-14 cm v obvodu kmínku, výsadby budou provedeny do jamek hloubených ve velikosti odpovídající 1,5 násobku průměru zemního balu. V případě nalezení sutě ve výkopu jámy pro dřeviny, musí být provedena odpovídající výměna zeminy. Při výsadbě budou přihnojeny odpovídajícím množstvím tabletového hnojiva na stromy, s přídavkem hydrogelu (ekologického sorbentu určeného k výsadbám dřevin, který zásadně zmírní dopad nedostatku nebo nadbytku vody na strom), dřeviny budou fixovány širokými textilními popruhy nebo kokosovými úvazky k 3 proti hnilobě impregnovaným kůlům. Dřeviny budou bezprostředně po výsadbě důkladně zality (min. 50 l na dřevinu). Kolem vysazených stromů budou vytvořeny závlahové mísy o průměru 1 m, které budou namučovány drcenou borkou o síle vrstvy cca 15

cm, kořenový krček sazené dřeviny nebude přisypán, výška usazení kořenového krčku bude ve stejné výšce s okolním terénem.

Termín výsadby stromů je nejpozději do dvou let od provedení kácení dřevin.

Současně se žadateli ukládá následná péče o všechny vysazené dřeviny po dobu minimálně 5 let spočívající v opakované závlivce podle potřeby vegetačního období, odplevelení, úpravě, včetně dosypání mulče závlahové mísy a dosadbě případně neujatých nebo nedostatečně vitálních rostlin. Součástí odplevelování okolí stromu je tlumení křídlatky (*Reynoutria*) herbicidy v případě jejího výskytu.

Odůvodnění:

Rozhodnutí o umístění stavby vymezuje stavební pozemek, umísťuje navrhovanou stavbu, stanoví její druh a účel, podmínky pro její umístění, pro zpracování projektové dokumentace pro vydání stavebního povolení, pro ohlášení stavby a pro napojení na veřejnou dopravní a technickou infrastrukturu.

Dne 28.6.2019 podal žadatel žádost o vydání rozhodnutí o umístění stavby „Dopravní terminál v Bohumíně – Přednádražní prostor“ na pozemcích parc. č. 77/3, parc. č. 77/4, parc. č. 461/1, parc. č. 477/1, parc. č. 478, parc. č. 479, parc. č. 481/1, parc. č. 483, parc. č. 484, parc. č. 485, parc. č. 486, parc. č. 487, parc. č. 488, parc. č. 489/1, parc. č. 550 v katastrálním území Nový Bohumín. Uvedeným dnem bylo zahájeno územní řízení.

Městský úřad Bohumín, stavební odbor, jako stavební úřad příslušný podle 13 odst. 1 písm. c) zákona č. 183/2006 Sb., o územním plánování a stavebním řádu (stavební zákon), ve znění pozdějších předpisů (dále jen „stavební zákon“), v souladu s ust. 70 odst. 2 zákona č. 114/1992 Sb., o ochraně přírody a krajiny, ve znění pozdějších předpisů, na základě žádosti podané v souladu s ust. 70 odst. 2 zákona č. 114/1992 Sb., informovat dne 8.7.2019 pod č.j.: 24880/2019 Asociaci ochrany životního prostředí CR, z.s., Okružní č.p. 1309, Lutyně, 735 14 Orlová 4 a spolek RACEK BOHUMÍN o.s., Čáslavská č.p. 988, Nový Bohumín, 735 81 Bohumín 1, o zahájení řízení o žádosti o vydání rozhodnutí o umístění výše uvedené stavby, kde tyto občanská sdružení (spolky) uvědomil, že v předmětném řízení nemají postavení účastníka řízení. Informace o zahájení územního řízení byla vyvěšena na úřední desce zdejšího úřadu po dobu 10 dnů.

Stavební úřad oznámil dne 8.7.2019 zahájení územního řízení známým účastníkům řízení, veřejnosti a dotčeným orgánům. Současně podle ustanovení § 87 odst. 1 stavebního zákona upustil od ústního jednání, protože mu byly dobře známy poměry v území a žádost poskytovala dostatečný podklad pro posouzení záměru, a stanovil, že ve lhůtě do 15 dnů od doručení tohoto oznámení mohou účastníci řízení uplatnit své námítky a dotčené orgány svá závazná stanoviska.

Stavební úřad určil účastníky řízení dle ust. § 85 odst. 1 a odst. 2 stavebního zákona, kterými jsou žadatel, obec, na jejímž území má být požadovaný záměr uskutečněn a dále osoby, jejichž vlastnická nebo jiná práva k pozemkům nebo stavbám na nich, včetně sousedních pozemků a staveb na nich, které mají společnou pozemkovou hranici, mohou být rozhodnutím přímo dotčeni a správci inženýrských sítí v tomto prostoru.

Z tohoto hlediska tedy přiznal postavení účastníka řízení :

- a) Dle ust. § 85 odst. 1 písm. a) stavebního zákona žadatel, a to: Město Bohumín v zastoupení Ing. Jitka Ptošková (parc.č. 77/3, 77/4, 461/1, 477/1, 478, 479, 484, 485, 486, 487, 488, 489/1, 550).
- b) Dle ust. § 85 odst. 1 písm. b) stavebního zákona obec, na jejímž území má být požadovaný záměr uskutečněn, a to: Město Bohumín.
- c) Dle ust. § 85 odst. 2 písm. a) stavebního zákona vlastník pozemku nebo stavby, na kterých má být požadovaný záměr uskutečněn, není-li sám žadatelem, nebo ten, kdo má jiné věcné právo k tomuto pozemku nebo stavbě, a to: Ing. Jan Boháček, Jarmila Boháčková (parc.č. 481/1), Ing. Vladimír Zvonař, Jana Zvonařová (parc.č. 483).
- d) Dle ust. § 85 odst. 2) písm. b) stavebního zákona osoby, jejichž vlastnická nebo jiná věcná práva k sousedním stavbám anebo sousedním pozemkům nebo stavbám na nich může být územním rozhodnutím přímo dotčeno, a to: Město Bohumín, odbor majetkový, Severomoravské vodovody a kanalizace Ostrava a.s., ČEZ Distribuce, a. s., ČEZ Teplárenská, a.s., Česká telekomunikační infrastruktura a.s., GridServices, s.r.o, Nej.cz s.r.o., PODA a.s., ČD - Telematika a.s., Správa železniční dopravní cesty, státní organizace, státní organizace, České dráhy, a.s., GasNet, s.r.o., Koordinátor ODIS s.r.o., T-Mobile Czech Republic a.s., BM servis a.s., ČSAD Karviná a.s., Alekos Jakovidis (parc.č. 470/1), Jan Boháček, Jarmila Boháčková (parc.č. 481/3, 481/4), Leo Górak, (parc.č. 2572/80).

V průběhu řízení nebyly uplatněny žádné námitky účastníků řízení, ani žádné připomínky.

V rámci oznámení o zahájení územního řízení, stavební úřad v souladu s ust. § 36 odst. 3 správního řádu oznámil účastníkům řízení a dotčeným orgánům, že se mohou před vydáním rozhodnutí vyjádřit k jeho podkladům rozhodnutí, a k tomu jim stanovil lhůtu od 16. dne do 20. dne od doručení oznámení. Těto možnosti nikdo nevyužil.

Na stavbu: „SO 302 Pítka“ se vztahuje ust. § 103 odst. 1 písm. e) bod 10 stavebního zákona, „SO 401 Veřejné osvětlení, SO 402 Elektrické napojení cykloboxů a panelů KODIS a SO 403 Přemístění kamery“ se vztahuje ust. § 103 odst. 1 písm. e) bod 8 a bod 10 stavebního zákona, tyto nevyžadují stavební povolení ani ohlášení stavebnímu úřadu.

Tyto výše uvedené stavební objekty, které nevyžadují stavební povolení ani ohlášení budou provedeny podle ověřené dokumentace pro územní řízení, kterou zpracovala firma HaskoningDHV Czech Republic, zodpovědný projektant Ing. Luisa Uhlářová, autorizovaný inženýr pro dopravní stavby, ČKAIT 1103397.

Vlastníci jiných pozemků a staveb, ani ty, kteří mají jiná práva k dalším pozemkům a stavbám na nich, stavební úřad mezi účastníky řízení nezahrnul. Posouzením předmětu řízení a odstupových vzdáleností stavební úřad dospěl k závěru, že pouze vlastnická a jiná práva výše uvedených osob mohou být rozhodnutím přímo dotčena.

Žádost byla v územním řízení posouzena jednotlivými dotčenými orgány, a to Hasičským záchranným sborem Moravskoslezského kraje na úseku požární ochrany, Policií České republiky, Dopravním inspektorátem Karviná. V rámci koordinovaného závazného stanoviska byl záměr dále posouzen silničním správním úřadem, z hlediska péče o životní prostředí odborem životního prostředí a služeb Městského úřadu Bohumín, jako orgánem státní správy s více působnostmi.

Stavba nevyžaduje posouzení jejího vlivů na životní prostředí: nevztahuje se na ni zákon č. 100/2001 Sb., o posuzování vlivů na životní prostředí a o změně některých souvisejících zákonů, ve znění zákona č. 93/2004 Sb., ani § 45h a 45i zákona č. 114/1992 Sb., o ochraně přírody a krajiny, ve znění pozdějších předpisů.

Umístění stavby vyhovuje obecným technickým požadavkům na výstavbu podle ustanovení vyhlášky č. 268/2009 Sb., o obecných technických požadavcích na stavby. Umístění stavby vyhovuje obecným požadavkům na využívání území.

Stavební úřad zajistil vzájemný soulad předložených závazných stanovisek dotčených orgánů vyžadovaných zvláštními předpisy a zahrnul je do podmínek rozhodnutí.

Některé podmínky ve vyjádřeních, stanoviscích dotčených orgánů a správců inženýrských sítí se týkají samotné realizace stavby a nejsou tudíž podmínkami pro umístění stavby, nelze je tudíž zpracovat do podmínek územního rozhodnutí, neboť by toto odporovalo ust. § 92 odst. 1 stavebního zákona. Tyto budou v dalším řízení zapracovány až do stavebních povolení. Jiné podmínky výše citovaných vyjádření a stanovisek dotčených orgánů a správců inženýrských sítí byly již dříve projednány a jsou zapracovány do projektové dokumentace pro územní řízení, a tudíž nejsou součástí tohoto rozhodnutí.

Platnost výše uvedených rozhodnutí dotčených orgánů zůstává nezměněna. Tato rozhodnutí, vč. jejich podmínek musí být i nadále respektována.

Dle územního plánu Bohumína se záměr dle předložené projektové dokumentace nachází v ploše veřejných prostranství (P), smíšené obytné (SO-140 a SO-Z6), v ploše pro silniční dopravu (DS-6). Zároveň se všechny pozemky nachází v zastavěném území ve smyslu ustanovení § 2 odst. 1 písm. d) stavebního zákona. Pozemek parc.č. 479 v k.ú. Nový Bohumín se nachází v zastavitelné ploše SO-Z6 vymezené v souladu s ustanovením § 2 odst. 1, písm. j) stavebního zákona. Část záměru se nachází v koridoru územní rezervy – plocha drážní dopravy DZ-R1 (pozemek parc.č. 484, k.ú. Nový Bohumín), umístění části záměru (6 ks parkovacích stání K+R) v územní rezervě neznemožní budoucí (prověřované) využití koridoru územní rezervy.

Úřad územního plánování při posuzování záměru z hlediska souladu s územním plánem Bohumína dospěl k závěru, že předložený záměr není v rozporu se záměry územního plánování a je slučitelný s hlavním

využitím ploch, ve kterých bude umístěn, tak jak je uvedeno v závazném stanovisku Městského úřadu Bohumín, odboru rozvoje a investic, oddělení rozvoje a územního plánování ze dne 25.4.2019 pod sp. zn.: MUBO/13906/2019/RAI/Pr.

Stavební úřad v územním řízení záměr žadatele posoudil a shledal, že záměr je v souladu s požadavky uvedenými v § 90 stavebního zákona, a to:

- 1) **s jeho prováděcími právními předpisy, zejména s obecnými požadavky na využívání území:**
stavba je v souladu s vyhláškou č. 501/2006 Sb., o obecných požadavcích na využívání území, zejména s požadavky na vymezení a využívání pozemků dle § 20 a s požadavky na umístění staveb dle § 23, § 24e a § 25 této vyhlášky (viz průvodní zpráva, část A, bod 3, písm. f), strana 4). Stavba nemění stávající využití území. Stavba je dále s vyhláškou č. 268/2009 Sb., o technických požadavcích na stavby a to s § 6 odst. 4 a 6; a § 8 odst. 1, písm. a-e), a vyhláškou č. 398/2009 Sb., o obecných technických požadavcích zabezpečujících bezbariérové užívání staveb (viz průvodní zpráva, část A, bod 4, písm. e), strana 7).
- 2) **napojení na veřejnou dopravní nebo technickou infrastrukturu k možnosti a způsobu napojení nebo k podmínkám dotčených ochranným nebo bezpečnostním pásmem:**
napojení na stávající dopravní infrastrukturu zůstane zachováno. Stavba se napojí na ul. Masarykova, na ul. Nádražní a ul. Ad. Mickiewicze a nová společná stezka pro chodce se napojí na ul. 9. května pomocí zpomalovacího prahu (viz souhrnná technická zpráva, část B, bod 4, písm. b), strana 35).
Ochranná a bezpečnostní pásma – ochranná pásma stávajících inženýrských sítí jsou dána jednotlivými normami a požadavky ve vyjádřeních jednotlivých správců viz dokladová část. Projekt respektuje a dodržuje tyto ochranná pásma..
- 3) **se zvláštními právními předpisy a se závaznými stanovisky, popřípadě s rozhodnutími dotčených orgánů podle zvláštních právních předpisů nebo tohoto zákona, popřípadě s výsledkem řešení rozporů:**
požadavky dotčených orgánů – viz příloha E. Dokladová část – jsou splněny a zapracovány do dokumentace DUR – viz doklad o zapracování (viz průvodní zpráva, část A, bod A. 3, písm. g), strana 4-53.
V rámci koordinovaného závazného stanoviska ze dne 25.6.2019 pod sp.zn.: MUBO/13906/2019/STAV/KUK byl záměr dále posouzen silničním správním úřadem, odborem životní prostředí a služeb, orgánem územního plánování Městského úřadu v Bohumíně. Stanoviska dotčených orgánů jsou souhlasná.
Stavební úřad uvádí, že plnění stanovených podmínek bude dozorováno dotčenými orgány samostatně v rámci jejich kompetenci, které jim ukládá zákon.
Stavba svým charakterem nevyžaduje měření radonového indexu, dle zákona č. 18/1997 Sb., o mírovém využívání jaderné energie a ionizujícího záření (atomový zákon), ve znění pozdějších předpisů a vyhlášky č. 307/2002 Sb., o radiační ochraně.

Žádost o vydání územního rozhodnutí byla doložena následujícími doklady a podklady

- 1) Snímek pozemkové mapy
- 2) Vlastnictví pozemků bylo ověřeno: výpisem z katastru nemovitostí LV 1384, 1390 a 10001
- 3) Informace o okolních parcelách
- 4) Projektovou dokumentaci zpracovala firma HaskoningDHV Czech Republic, zodpovědný projektant Ing. Luisa Uhlářová, autorizovaný inženýr pro dopravní stavby, ČKAIT 1103397.
- 5) Pověření
- 6) Souhlasy účastníků řízení dle § 184a stavebního zákona
- 7) E. dokladová část

K žádosti o vydání územního rozhodnutí žadatel doložil tyto stanoviska, vyjádření a rozhodnutí DO:

Městský úřad Bohumín, stavební odbor

(koordinované závazné stanovisko ze dne 25.6.2019 pod sp. zn.: MUBO/13906/2019/STAV/KUK)

Městský úřad Bohumín, odbor životního prostředí a služeb

(závazné stanovisko ze dne 10.6.2019 pod sp. zn.: MUBO/21592/2019/ŽPS/Ja)

Krajský úřad Moravskoslezského kraje, odbor životního prostředí a zemědělství

(uvědomění ze dne 17.5.2019 pod sp.zn.: ŽPZ/9898/2019/Huj)

Krajská hygienická stanice MSK, pracoviště Karviná
(závazné stanovisko ze dne 2.5.2019 pod č.j.: KHSMS 19699/2019/KA/HOK)
Hasičský záchranný sbor MSK, územní odbor Karviná
(závazné stanovisko ze dne 9.5.2019 pod zn.: HSOS-3963-2/2019)
Policie ČR, Územní odbor Karviná, DI
vyjádření ze dne 18.7.2019 pod č. j.: KRPT-94524/ČJ-2019-070307)
Drážní úřad, sekce stavební, územní odbor Olomouc
Závazné stanovisko ze dne 10.5.2019 pod č.j.: DUCR-24883/19/Vs)

Dále žadatel předložil k územnímu řízení tato vyjádření majetkových správců inženýrských sítí a ostatních

Severomoravské vodovody a kanalizace Ostrava a.s.,
(stanovisko ze dne 14.8.2019 pod zn.: 9773/V017569/2019/BU)
ČEZ Distribuce a.s.
(stanovisko ze dne 17.4.2019 pod zn.: 1103699342)
ČEZ Teplárenská, a.s.
(vyjádření ze dne 12.4.2019 pod zn.: 2019/08/0717/RFUB)
GridServices, s.r.o.
(stanovisko ze dne 13.5.2019 pod zn.: 5001911689)
Česká telekomunikační infrastruktura, a.s.
(vyjádření ze dne 16.4.2019 pod č. j.: 605658/19)
(doplnění vyjádření ze dne 13. 2. 2018)
BM Servis a.s.
(vyjádření ze dne 18.3.2019)
PODA a.s.
(vyjádření ze dne 12.7.2019 pod zn.: TaV/913/2019/Vo)
Nej.cz s.r.o.
(vyjádření ze dne 3.5.2019 pod č. j.: VYJNEJ-2019-01480-01)
T-Mobile Czech Republic a.s.
(vyjádření ze dne 15.4.2019 pod č.j.: E15708/19)
Město Bohumín, městská policie
(vyjádření ze dne 14.3.2019 pod zn.: CA1814)
České dráhy, a.s.
(stanovisko ze dne 27.5.2019 pod č.j.: 1697/19-RSMBRNO)
ČD-telematika a.s.
(vyjádření ze dne 15.5.2019 pod zn.: 1201818296)
Správa železniční dopravní cesty, a.s.
(souhrnné stanovisko ze dne 23.8.2019 pod zn.: 20252/2019-SŽDC-OŘ OVA-OPS)

Stavební úřad zajistil vzájemný soulad předložených stanovisek dotčených orgánů vyžadovaných zvláštními předpisy, zabezpečil plnění požadavků vlastníků sítí technického vybavení a tato stanoviska a požadavky zahrnul do podmínek rozhodnutí.

Stavební úřad v provedeném územním řízení přezkoumal předloženou žádost, projednal ji s účastníky řízení, veřejností a dotčenými orgány a zjistil, že jejím uskutečněním nejsou ohroženy zájmy chráněné stavebním zákonem, předpisy vydanými k jeho provedení a zvláštními předpisy. Umístění stavby je v souladu se schválenou územně plánovací dokumentací a vyhovuje obecným požadavkům na výstavbu. Stavební úřad rozhodl, jak je uvedeno ve výroku rozhodnutí, za použití ustanovení právních předpisů ve výroku uvedených.

Vypořádání s námitkami účastníků řízení:

Námítky účastníků řízení nebyly v územním řízení vzneseny.

Vypořádání s vyjádřeními účastníků k podkladům rozhodnutí:

Účastníci se k podkladům rozhodnutí v určené době nevyjádřili.

V souladu s ust. § 69 odst. 2 správního řádu je správní orgán povinen v písemném vyhotovení rozhodnutí označit všechny účastníky řízení. Správní orgán v tomto smyslu uvádí, že v daném případě jsou účastníky:

Město Bohumín, odbor majetkový, Severomoravské vodovody a kanalizace Ostrava a.s., ČEZ Distribuce, a. s., ČEZ Teplárenská, a.s., Česká telekomunikační infrastruktura a.s., GridServices, s.r.o, Nej.cz s.r.o., PODA a.s., ČD - Telematika a.s., Správa železniční dopravní cesty, státní organizace, státní organizace, České dráhy, a.s., GasNet, s.r.o., Koordinátor ODIS s.r.o., T-Mobile Czech Republic a.s., BM servis a.s., ČSAD Karviná a.s., Alekos Jakovidis, Jan Boháček, Jarmila Boháčková, Leo Górak, Ing. Vladimír Zvonař, Jana Zvonařová.

Upozornění:

- Při realizaci stavby musí být zachován přístup k objektům, vjezd dopravní obsluhy a pohotovostním vozidlům.

Poučení účastníků:

- Proti tomuto rozhodnutí se lze odvolat do 15 dnů ode dne jeho oznámení podáním u stavebního odboru Městského úřadu Bohumín. Odvolacím orgánem je Krajský úřad Moravskoslezského kraje, odbor územního plánování a stavebního řádu.
- Odvolání se podává s potřebným počtem stejnopisů tak, aby jeden stejnopis zůstal správnímu orgánu a aby každý účastník dostal jeden stejnopis. Nepodá-li účastník potřebný počet stejnopisů, vyhotoví je správní orgán na náklady účastníka.
- Odvoláním lze napadnout výrokovou část rozhodnutí, jednotlivý výrok nebo jeho vedlejší ustanovení. Odvolání jen proti odůvodnění rozhodnutí je nepřípustné.
- Stavební úřad po dni nabytí právní moci územního rozhodnutí doručí žadateli stejnopis písemného vyhotovení územního rozhodnutí opatřený doložkou právní moci spolu s ověřenou grafickou přílohou, stejnopis písemného vyhotovení územního rozhodnutí opatřený doložkou právní moci doručí také místně příslušnému obecnímu úřadu, pokud není stavebním úřadem, a jde-li o stavby podle ust. § 15 nebo ust. § 16 stavebního zákona, také stavebnímu úřadu příslušnému k povolení stavby.
- Rozhodnutí má podle ust. § 93 odst. 1 stavebního zákona platnost 2 roky. Podmínky rozhodnutí o umístění stavby platí po dobu trvání stavby či zařízení, nedošlo-li z povahy věci k jejich konzumaci.



Ing. Libor Radiňák
vedoucí stavebního odboru



Poplatek:

Správní poplatek podle zákona č. 634/2004 Sb., o správních poplatcích je osvobozen.

Příloha:

- Ověřená situace stavby (pro všechny účastníky řízení a DO)

Příloha pro stavebníka

- Ověřená projektová dokumentace

Obdrží:**účastníci (dodejky)**

Město Bohumín v zastoupení Ing. Jitka Ptošková - adresa pro doručování: MěÚ Bohumín, odbor RAI

Město Bohumín v zastoupení Ing. Lumír Macura, Masarykova č.p. 158, Nový Bohumín, 735 81 Bohumín 1

Město Bohumín, odbor majetkový, Masarykova č.p. 158, Nový Bohumín, 735 81 Bohumín 1
Severomoravské vodovody a kanalizace Ostrava a.s., IDDS: 4xff9pv, sídlo: 28. října č.p. 1235/169, Mariánské Hory, 709 00 Ostrava 9

ČEZ Distribuce, a. s., IDDS: v95uqfy, sídlo: Teplická č.p. 874/8, Děčín IV-Podmokly, 405 02 Děčín 2

ČEZ Teplárenská, a.s., IDDS: 943dk9e, sídlo: Bezručova č.p. 2212/30, 251 01 Říčany u Prahy

Česká telekomunikační infrastruktura a.s., IDDS: qa7425t, sídlo: Olšanská č.p. 2681/6, 130 00 Praha 3-Žižkov

GridServices, s.r.o, IDDS: g7myju3, sídlo: Plynární č.p. 2748/6, Moravská Ostrava, 702 00 Ostrava 2

Nej.cz s.r.o., IDDS: 66nkwcv, sídlo: Kaplanova č.p. 2252/8, Praha 4-Chodov, 148 00 Praha 414

PODA a.s., IDDS: dzdfp9x, sídlo: 28. října č.p. 1168/102, Moravská Ostrava, 702 00 Ostrava 2

ČD - Telematika a.s., IDDS: dgzdjrp, sídlo: Perneroва č.p. 2819/2a, 130 00 Praha 3-Žižkov

Správa železniční dopravní cesty, státní organizace, státní organizace, IDDS: uccchjm, sídlo: Dlážděná č.p. 1003/7, Nové Město, 110 00 Praha 1

České dráhy, a.s., IDDS: e52cdsf, sídlo: nábreží Ludvíka Svobody č.p. 1222/12, 110 00 Praha 1-Nové Město

GasNet, s.r.o., IDDS: rdxzhzt, sídlo: Klíšská č.p. 940/96, Klíše, 400 01 Ústí nad Labem 1

Koordinátor ODIS s.r.o., IDDS: 24tgfvk, sídlo: Na Hradbách č.p. 1440/16, Moravská Ostrava, 702 00 Ostrava 2

T-Mobile Czech Republic a.s., IDDS: ygwch5i, sídlo: Tomíčková č.p. 2144/1, Praha 4-Chodov, 148 00 Praha 414

BM servis a.s., IDDS: 5esc6pv, sídlo: Krátká č.p. 775, Nový Bohumín, 735 81 Bohumín 1

ČSAD Karviná a.s., IDDS: wfzdmnc, sídlo: Bohumínská č.p. 1876/2, Nové Město, 735 06 Karviná 6

Alekos Jakovidis, Čeladná č.p. 745, 739 12 Čeladná

Ing. Jan Boháček, J. Šlosara č.p. 383, 739 25 Sviadnov

Jarmila Boháčková, J. Šlosara č.p. 383, 739 25 Sviadnov

Leo Górak, Čáslavská č.p. 993, Nový Bohumín, 735 81 Bohumín 1

Ing. Vladimír Zvonař, Dvořákova č.p. 864, Nový Bohumín, 735 81 Bohumín 1

Jana Zvonařová, Úvozní č.p. 773, Skřečůň, 735 31 Bohumín 3

dotčené orgány a ostatní

Krajské ředitelství policie Moravskoslezského kraje, IDDS: n5hai7v, sídlo: 30. dubna č.p. 1682/24, Moravská Ostrava, 702 00 Ostrava 2

Hasičský záchranný sbor Moravskoslezského kraje, územní odbor Karviná, IDDS: spdaive, sídlo: Ostravská č.p. 883/8, Fryštát, 733 01 Karviná 1


Krajská hygienická stanice Moravskoslezského kraje se sídlem v Ostravě, se sídlem v Ostravě, IDDS: w8pai4f, sídlo: Na Bělidle č.p. 724/7, Moravská Ostrava, 702 00 Ostrava 2

Drážní úřad - stavební sekce Olomouc, IDDS: 5mjaatd, sídlo: Nerudova č.p. 1, 779 00 Olomouc 9

Městský úřad Bohumín, odbor dopravy, Masarykova č.p. 158, Nový Bohumín, 735 81 Bohumín 1

Městský úřad Bohumín, odbor životního prostředí a služeb, Masarykova č.p. 158, Nový Bohumín, 735 81 Bohumín 1

Městský úřad Bohumín, odbor rozvoje a investic, oddělení rozvoje a územního plánování, Masarykova č.p. 158, Nový Bohumín, 735 81 Bohumín 1

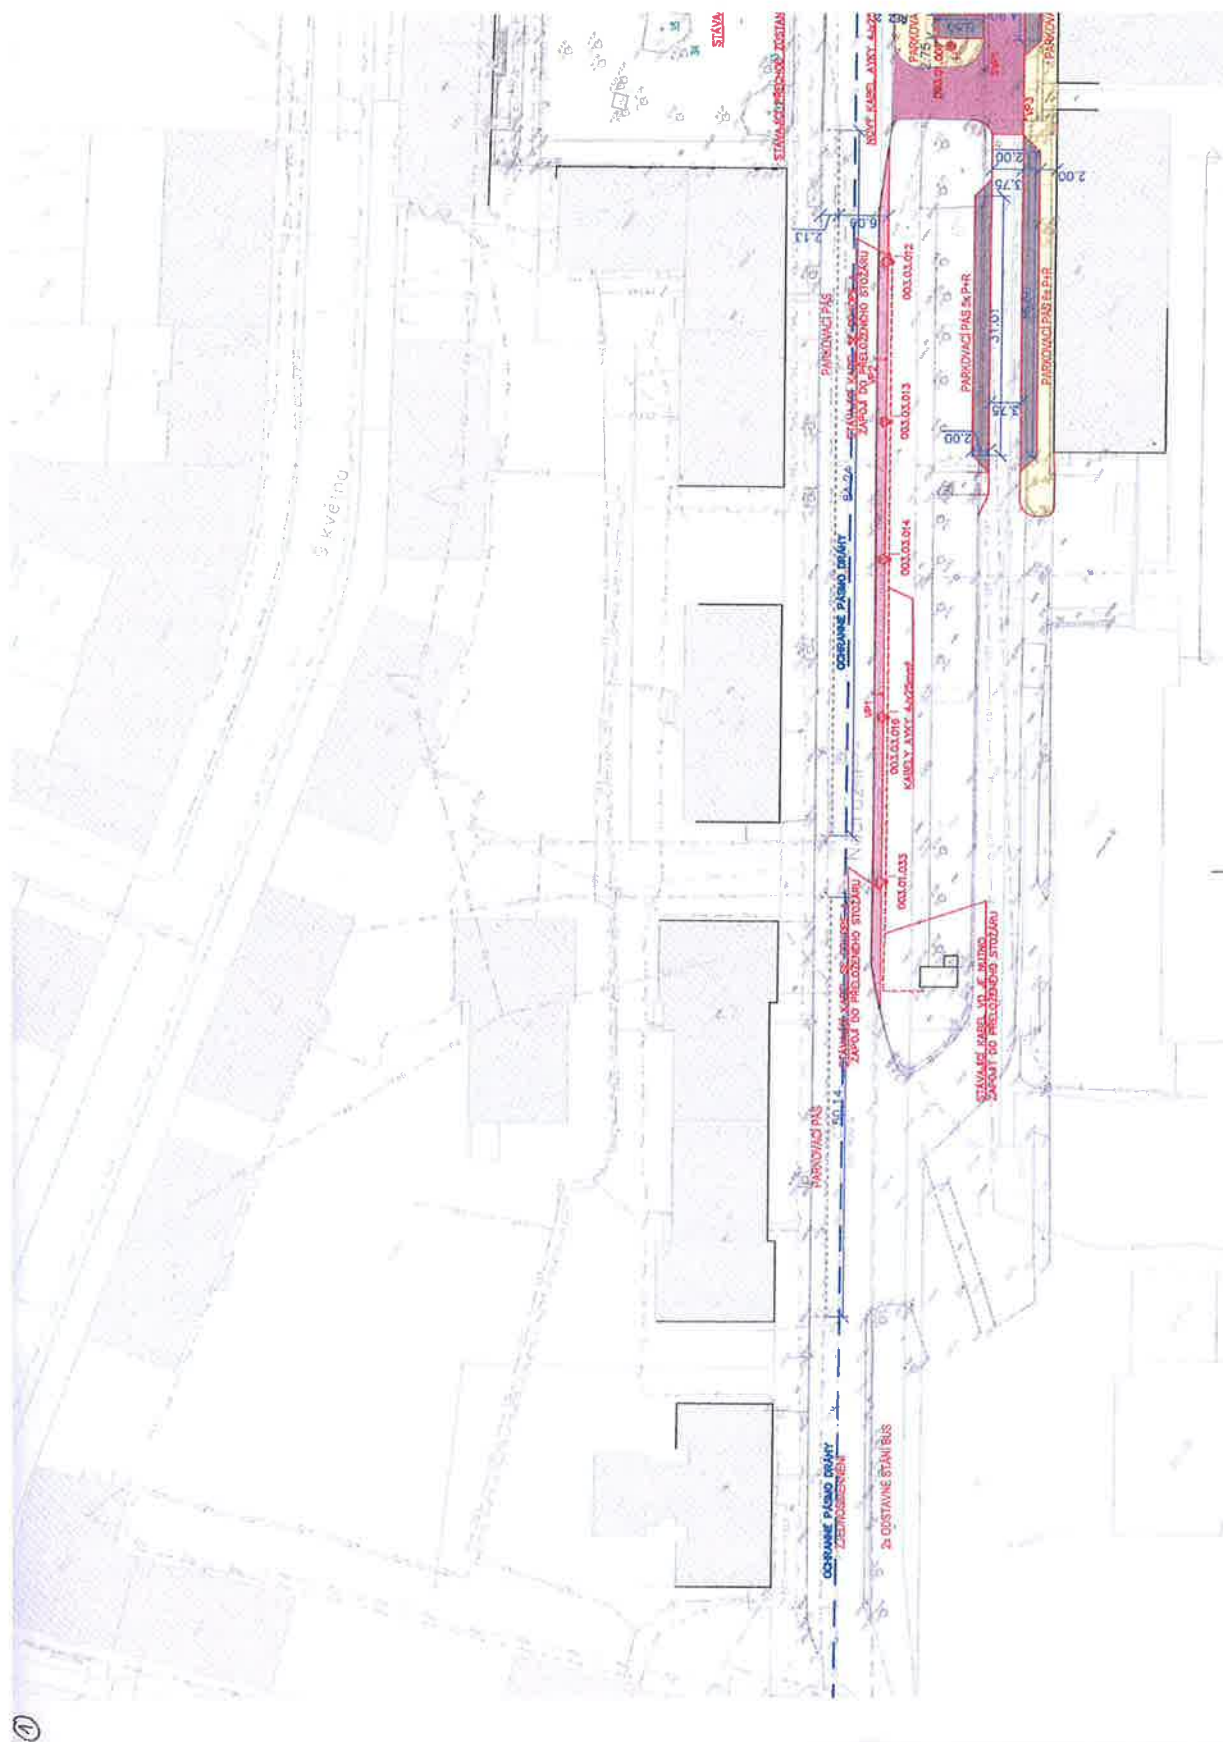

3

LEGENDA:

- Navržená hrana úprav
- Ⓜ Vozovka
- Ⓜ Společná stezka pro chodce a cyklisty
- Ⓜ Vozovka
- Ⓜ Vozovka, parkovací stání
- Ⓜ Autobusový zdlív
- Ⓜ Nový chodník
- Ⓜ Vjezd – pojízdná úprava
- Ⓜ Zeleň
- AROT půlená + náhradní Kopoflex 110
- karugovaná chránička PE 110
- + výšková přeložka (min. krytí 0,9m)
- ✕ Kácení, mýcení
- Výsadba stromů do mříží
- Stávající budovy

LEGENDA SO 401:

- Ⓜ LUMA MICRO 13,4W, STOŽÁR 5m – 2ks
- Ⓜ LUMA MINI 58,0W, STOŽÁR 8m, BEZ VÝLOŽNÍKU – 3ks
- Ⓜ LUMA 1 86,0W, STOŽÁR 10m, VÝLOŽNÍK 1,5m – 4ks
- Ⓜ LUMA 1 86,0W, NA DOMĚ, VÝLOŽNÍK 1,5m – 1ks
- Ⓜ LUMA 1 48,5W, STOŽÁR 10m, VÝLOŽNÍK 1,5m – 1ks
- Ⓜ LUMA MINI 59,0W, STOŽÁR 6m, VÝLOŽNÍK 2m – 4ks
- Ⓜ CITISOUL GEN 2 LED MINI 23,0W, STOŽÁR 5m – 11 ks
- Ⓜ STÁVAJÍCÍ SVÍTIDLA VČ. STOŽÁRŮ A VÝLOŽNÍKŮ – 5ks PŘEMÍSTĚNÍ
- NOVÉ KABELY
- NOVÉ KABELY VE STÁVAJÍCÍ NÁHRADNÍ CHRÁNIČCE

LEGENDA SO 404 – nepodléhá územnímu řízení:

- Ⓜ CITISOUL GEN 2 LED MINI 23,0W, STOŽÁR 5m – 2 ks
- 003.01.029 a 003.01.031

TECHNICKÁ DATA VO:

- OZNAČENÍ SOUSTAVY: 3 PEN ~ 50 Hz, 400V, TN-C-S
- VLIVY PROSTŘEDÍ: AB8 - VENKOVNÍ
- OCHRANA PŘED NDČ: čl. 3.1 - Automatickým odpojením od zdroje
- ST. DODÁVKY EL. ENERGIE: 3


LEGENDA STÁVAJÍCÍCH INŽENÝRSKÝCH SÍTÍ :

- Stávající NN – podzemní – ČEZ
- Stávající NN – nadzemní – ČEZ
- Stávající VN – podzemní – ČEZ
- Stávající sdělovací vedení CETIN – podzemní
- Kabelová trasa SŽDC
- Stávající kanalizace – SMVAK
- Stávající kanalizace – SŽDC
- Stávající vodovod pitné vody – SMVAK
- Stávající plynovod – STL
- Stávající plynovod – NTL
- Stávající VO – podzemní
- Stávající sdělovací vedení POČA
- ČD Telematika
- Optická trasa T-mobile
- Zemní koaxiální vedení NEJ.CZ
- ČEZ Teplárenská
- Stávající mikrovlnné spoje T-Mobile

LEGENDA SO 301:

- Přeložka vodovodu PE100 RC SDR11 dI60
- Chránička PE d225

SITUACE BYLA ZPRACOVÁNA NA PODKLADU ZAMĚŘENÍ A KATASTRÁLNÍ MAPY DODANÉ FIRMOU R&M GEODATA s.r.o.
ZÁKRES STÁVAJÍCÍCH INŽ. SÍTÍ JE POUZE ORIENTAČNÍ, POLOHU SÍTÍ JE NUTNO PŘED STAVBOU ZAMĚŘIT.

Investor <p style="text-align: center;">Město Bohumín Masarykova 158, Bohumín, 735 81</p>	 Royal HaskoningDHV HaskoningDHV Czech Republic, spol. s r.o. Prokešovo nám. 5, 702 00 Ostrava 1 Tel.: +420 596 263 121																		
Stavba <p style="text-align: center;">DOPRAVNÍ TERMINÁL BOHUMÍN PŘEDNÁDRAŽNÍ PROSTOR</p>	<table border="1"> <tr><td>Vedoucí projektu</td><td>Ing. Luisa Uhlařová</td></tr> <tr><td>Projektant</td><td>Ing. Luisa Uhlařová</td></tr> <tr><td>Vypracoval</td><td>Ing. Luisa Uhlařová</td></tr> <tr><td>Datum</td><td>červen 2019</td></tr> <tr><td>Zakázka č.</td><td>CA1814</td></tr> <tr><td>Formát</td><td>5 x A4</td></tr> <tr><td>Měřítko</td><td>1 : 500</td></tr> <tr><td>Stupeň</td><td>DUR</td></tr> <tr><td>Souprava</td><td>Výkres číslo</td></tr> </table>	Vedoucí projektu	Ing. Luisa Uhlařová	Projektant	Ing. Luisa Uhlařová	Vypracoval	Ing. Luisa Uhlařová	Datum	červen 2019	Zakázka č.	CA1814	Formát	5 x A4	Měřítko	1 : 500	Stupeň	DUR	Souprava	Výkres číslo
Vedoucí projektu	Ing. Luisa Uhlařová																		
Projektant	Ing. Luisa Uhlařová																		
Vypracoval	Ing. Luisa Uhlařová																		
Datum	červen 2019																		
Zakázka č.	CA1814																		
Formát	5 x A4																		
Měřítko	1 : 500																		
Stupeň	DUR																		
Souprava	Výkres číslo																		
Objekt Název výkresu <p style="text-align: center;">KOORDINAČNÍ SITUAČNÍ VÝKRES</p>	<p style="text-align: right;">C.3</p>																		

