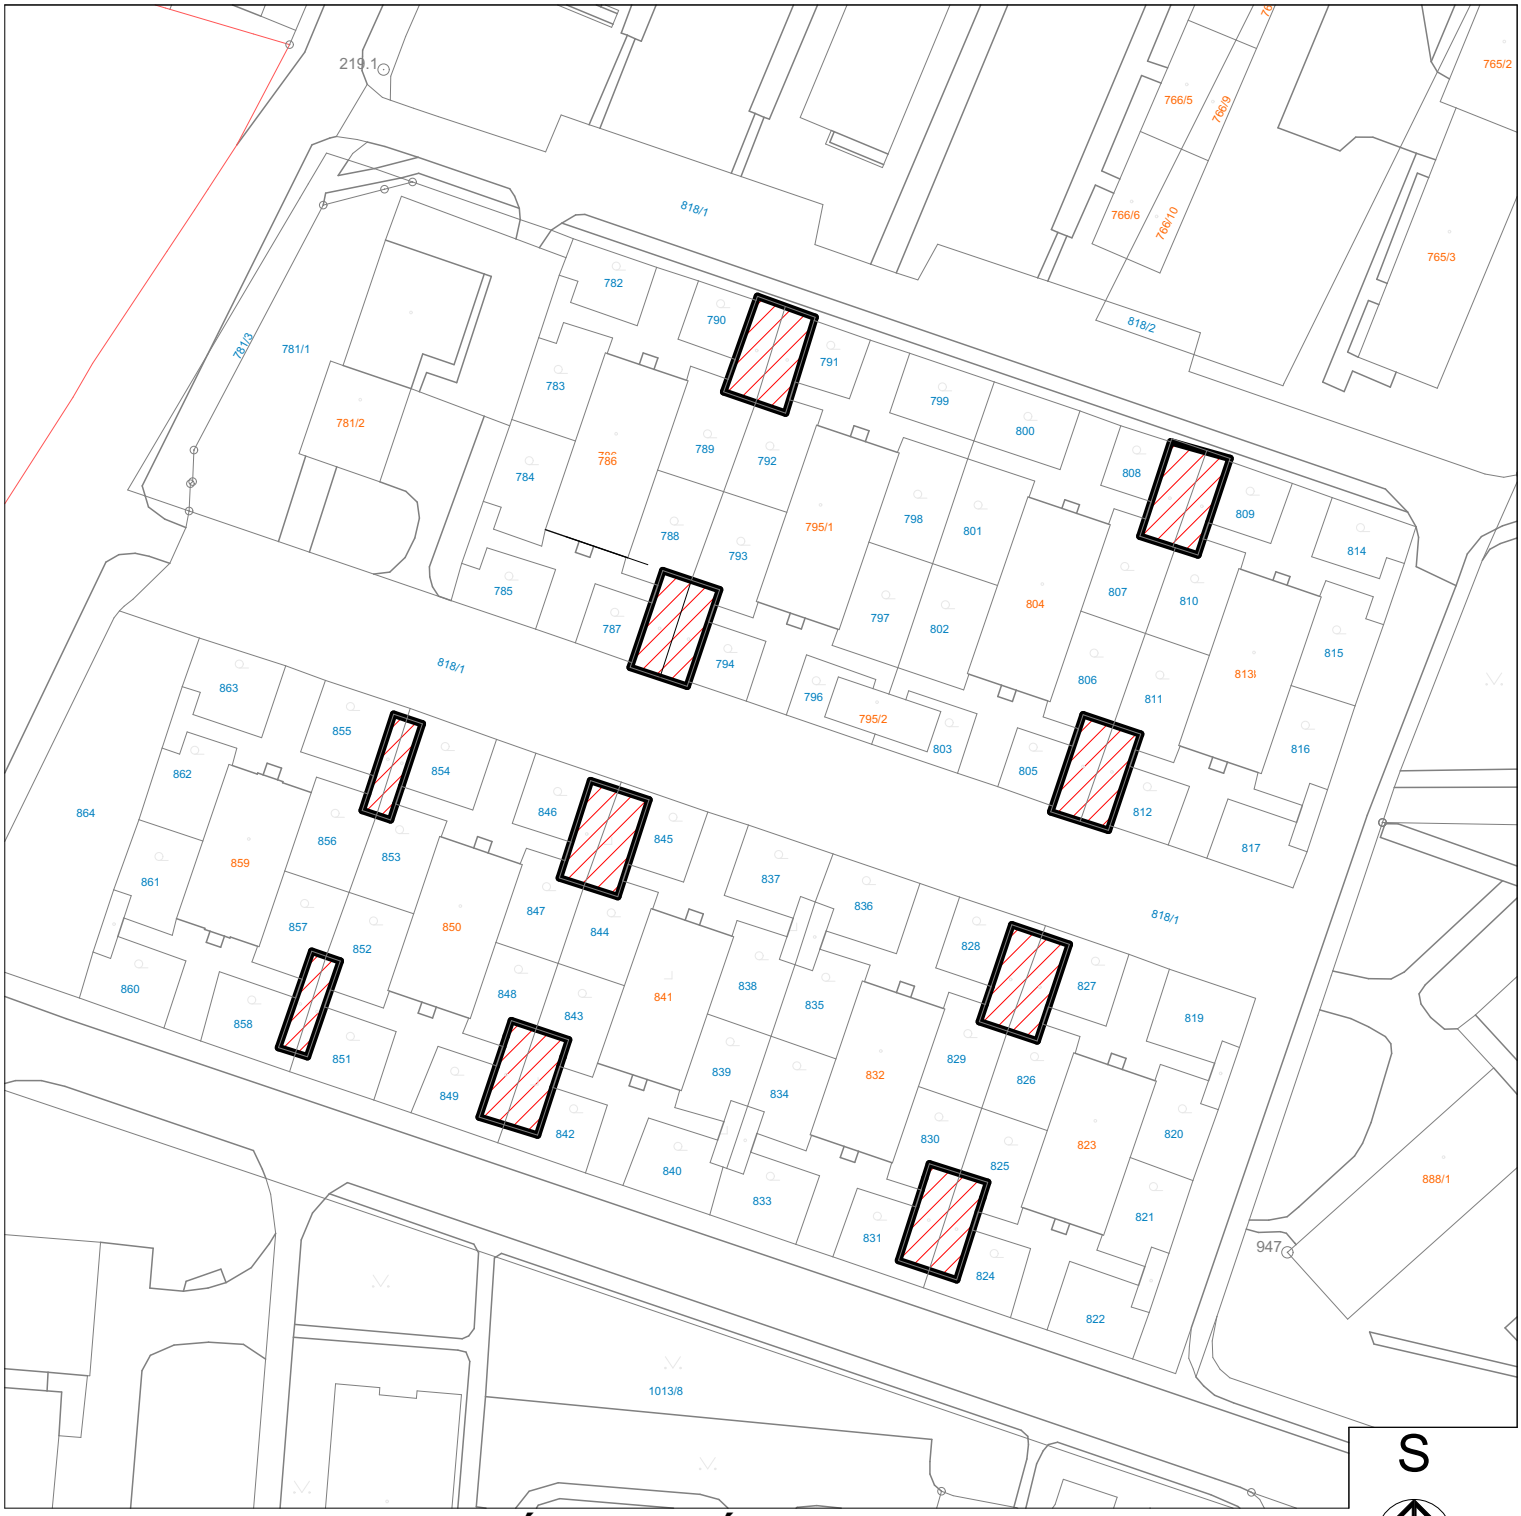

DOKUMENTACE BOURACÍCH PRACÍ

+0,000 = 199,00 MNM

SOFTWARE *archiCAD*	PROJEKTANT:	GENERÁLNÍ PROJEKTANT: H&B REAL® Prostor nekonečné spolupráce
	ČERVENÁ KOLONIE NA ULICI OKRUŽNÍ V BOHUMÍNĚ	
ČÍSLO PARÉ:		

SOFTWARE *artlantis*

RAZÍTKO:

PODPIS:

ARCHITEKT:	ING. ARCH. MIROSLAV MOLL * TEL 725 675 100
PROJEKTANT:	ING. JAKUB AŠER * TEL 725 675 104
INVESTOR:	MĚSTO BOHUMÍN * MASARYKOVA 158 * 735 81 BOHUMÍN
MÍSTO STAVBY:	KÚ NOVÝ BOHUMÍN, MĚSTO BOHUMÍN
ARCHIVNÍ ČÍSLO:	180290306

STUPEŇ: **DBP**

DATUM: **03.01.2019**

ARCHITEKTONICKÝ A PROJEKČNÍ ATELIÉR
H & B REAL, a. s.
SMETANOVA 1484 * 755 01 * VSETÍN
miroslav.moll@hbreal.cz * 725 675 100

C SITUAČNÍ VÝKRESY

FORMÁT: **A4**

M: **1:1000**

NÁZEV VÝKRESU: KATASTRÁLNÍ SITUAČNÍ VÝKRES

STAV.OBJEKT:

ČV: **C.2**