Výkres vytvořil program pp_kan

(c)AutoPEN Liberec, tel: 481120160, autopen@volny.cz

PODÉLNÝ PROFIL PŘÍPOJKY TLAKOVÉ KANALIZACE Č.13
PRO PLÁNOVANÝ RD NA PARC. Č. 480/2
VEŘEJNÁ–TLAKOVÁ ČÁST

KATASTRY	Záblatí u Bohumína
PARCELNÍ ČÍSLA	1518 480/2
DRUH POVRCHU	cesta zelený pás
VZDÁLENOSTI ŠACHET	11.00
OZNAČENÍ ŠACHET	Š DČS

SMĚROVÉ POMĚRY

MĚŘÍTKA 1:250/100

LEGENDA TYPŮ ČAR
PŮVODNÍ TERÉN
UPRAVENÝ TERÉN

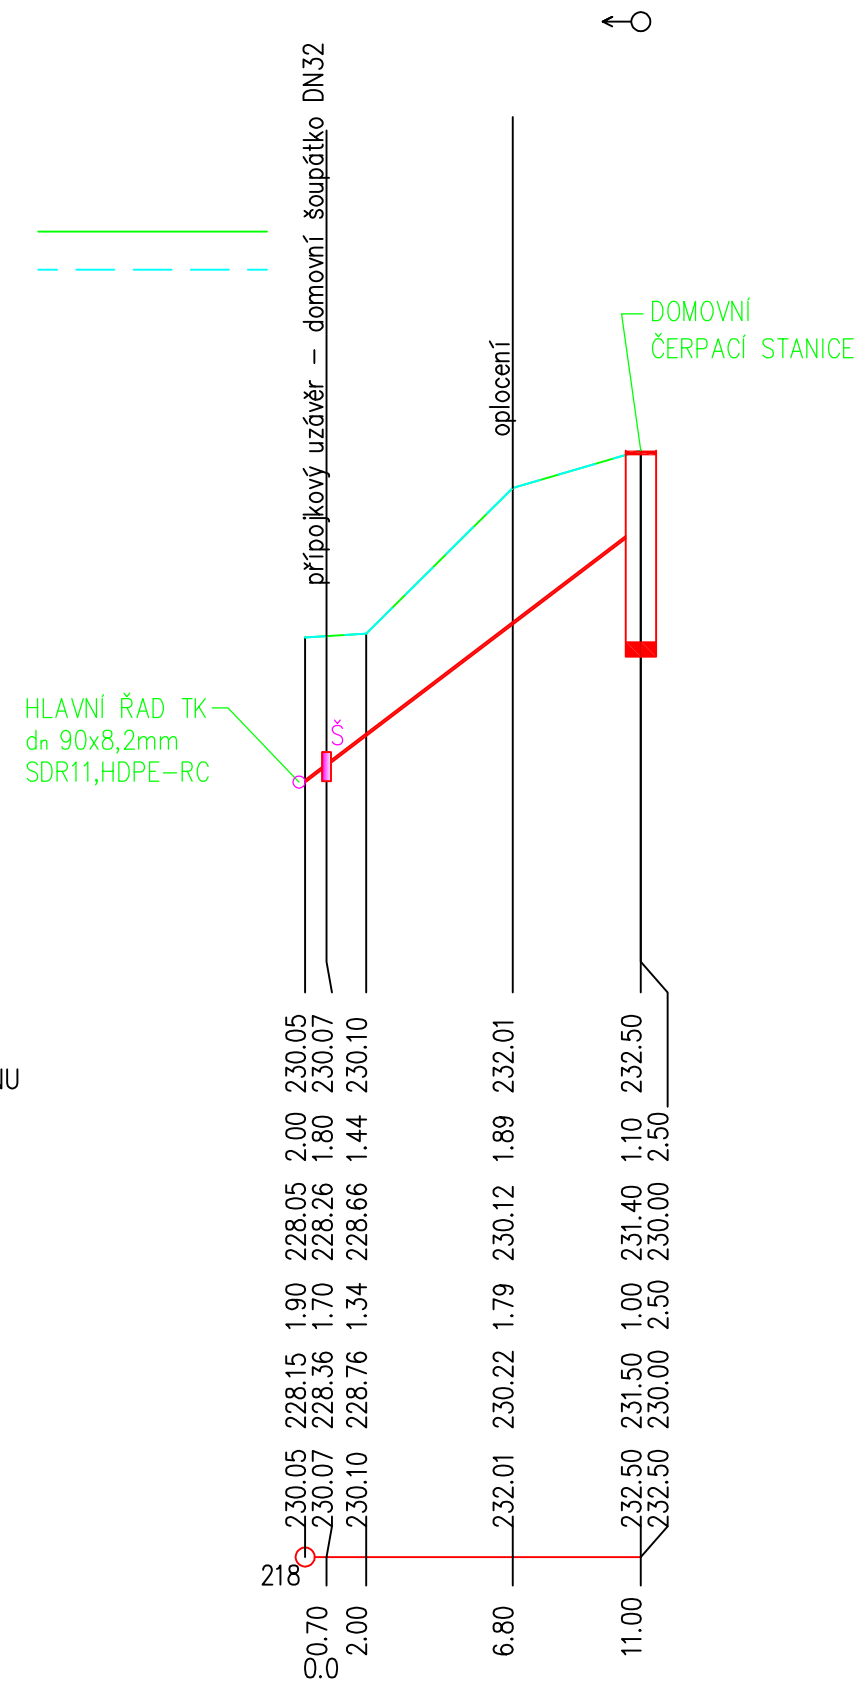

KÓTA UPRAVENÉHO TERÉNU	230.05	230.07	230.10	232.01	232.50
HLOUBKA VÝKOPU	2.00	1.80	1.44	1.89	1.10	2.50
KÓTA VÝKOPU	228.05	228.26	228.66	230.12	231.40	230.00
HLOUBKA DNA POTRUBÍ	1.90	1.70	1.34	1.79	1.00	2.50
KÓTA DNA POTRUBÍ	228.15	228.36	228.76	230.22	231.50	230.00
KÓTA PŮVODNÍHO TERÉNU	230.05	230.07	230.10	232.01	232.50	232.50
SROVNÁVACÍ ROVINA						
STANIČENÍ [km/m]	0.0	0.70	2.00	6.80	11.00	

PROFIL[mm]–MATERIÁL–DÉLKA[m]	DN32–dn40x3,7mm; PE100–RC; SDR 11–11.00
SKLON[promile]–DÉLKA[m]	304.5–11.00
ULOŽENÍ	Pískové lože tl. 100mm

GRAVITAČNÍ ČÁSTI PŘÍPOJEK SPLAŠKOVÉ KANALIZACE
(NÁTOKY DO DČS) NEJSOU PŘEDMĚTEM TÉTO PROJEKTOVÉ DOKUMENTACE
A BUDOU ZAJIŠTĚNY INDIVIDUÁLNĚ JEDNOTLIVÝMI VLASTNÍKY DOTČENÝCH NEMOVITOSTÍ.

PŘÍPOJKA TK; dn 40x3,7mm; SDR11,HDPE–RC; DL.11,0m

Tento dokument je duševním vlastnictvím firmy Ing.Petr Bureš, Ph.D. vodo–stavební projekt, má povahu obchodního tajemství ve smyslu § 504 Občanského zákoníku a nesmí být bez písemného souhlasu Ing.Petr Bureš, Ph.D vodo–stavební projekt předán třetí osobě, nebo využit k účelům odchylujícím se od obchodního vztahu, jehož předmětem bylo jeho zhotovení.

MÍSTO STAVBY: k.ú. Záblatí u Bohumína, Bohumín–Záblatí, lokalita ul. Rybničná		STUPEŇ PD: PRO STAVEBNÍ POVOLENÍ DSP+DPPS	
KRAJ: MORAVSKOSLEZSKÝ		POČET A4: 2–(A3)	MĚŘÍTKO: 1:250/100
PROJEKTANT: Ing. Bureš Petr, Ph.D.	AUTORIZOVAL: Ing. Bureš Petr, Ph.D. ČKAIT č.1102375	DATUM: 10/2019	VÝKRES Č. D.1–14
STAVEBNÍK: Město Bohumín, Odbor rozvoje a investic		VODO–STAVEBNÍ PROJEKT Ing. Bureš Petr, Ph.D. IČ: 69617058 DVORNÍ 755/3, OSTRAVA–PORUBA 708 00 tel: 602 48 33 58 url: www.petr–bures.cz	
STAVBA: ODKANALIZOVÁNÍ SPLAŠKOVÝCH VOD ODDÍLNOU TLAKOVOU KANALIZACÍ V BOHUMÍNĚ–ZÁBLATÍ, UL. RYBNIČNÁ			
VÝKRES: PODÉLNÝ PROFIL PŘÍPOJKY TLAKOVÉ KANALIZACE Č.13 VEŘEJNÁ ČÁST			