

Výkres vytvořil program pp_kon

KATASTRY

PARCELNÍ ČÍSLA

DRUH POVRCHU

VZDÁLENOSTI OBJEKTŮ

OZNAČENÍ OBJEKTŮ

SMĚROVÉ POMĚRY

MĚŘITKA 1:250/100

LEGENDA TYPŮ ČAR


PŮVODNÍ TERÉN

UPRAVENÝ TERÉN

(c)AutoPEN Liberec, tel:481120160, autopen@volny.cz

Záblatí u Bohumína		
1518	396	395
cesta		zelený pás
10.00	9.00	

Š L1 DČS

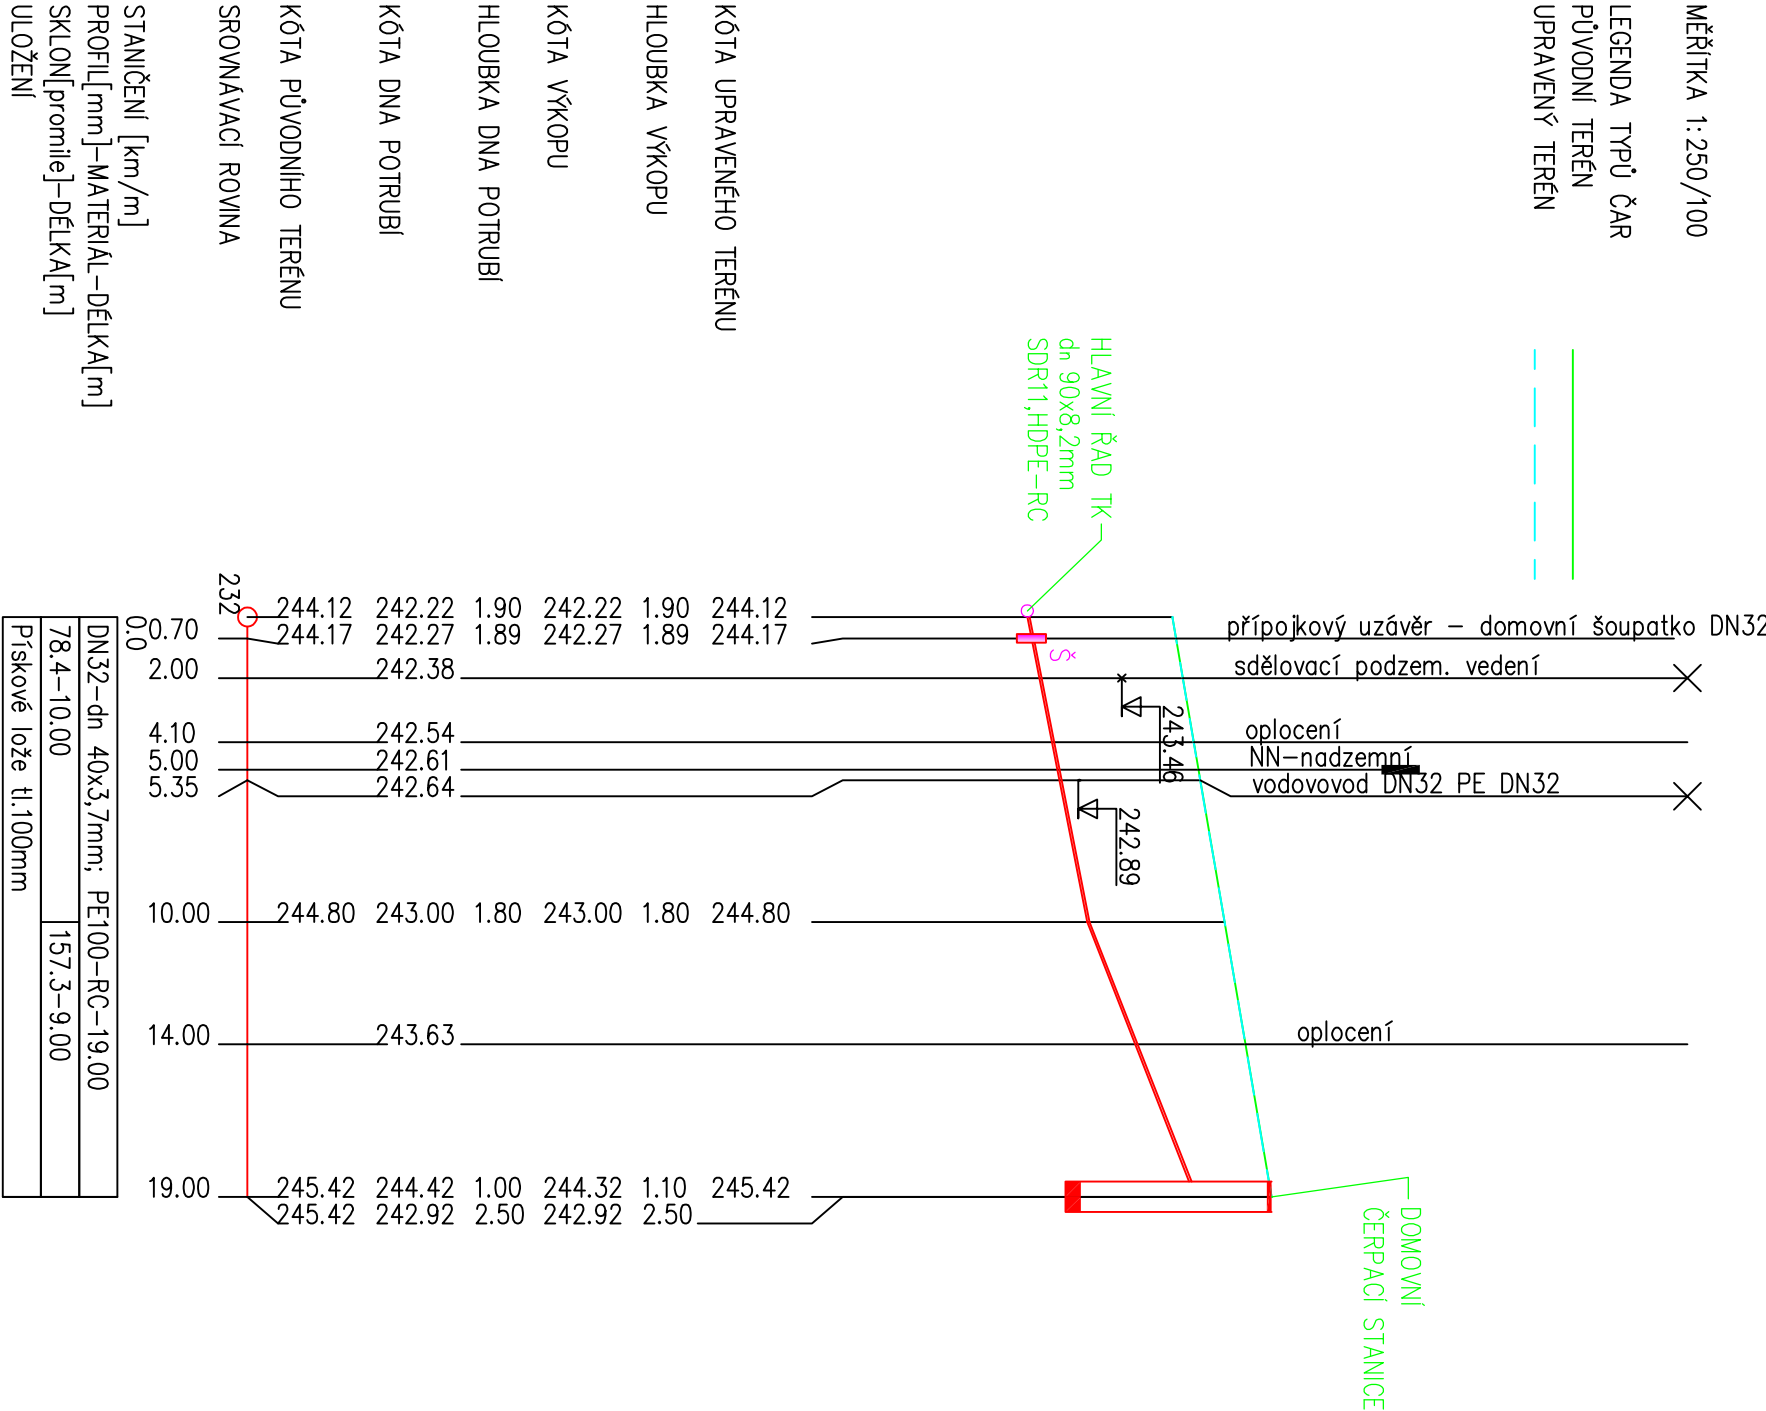

PODÉLNÝ PROFIL PŘÍPOJKY TLAKOVÉ KANALIZACE Č.1

PRO RD č.p. 108

VEŘEJNÁ–TLAKOVÁ ČÁST

GRAVITAČNÍ ČÁSTI PŘÍPOJEK SPLAŠKOVÉ KANALIZACE
(NÁTOKY DO DČS) NEJSOU PŘEDMĚTEM TÉTO PROJEKTOVÉ DOKUMENTACE
A BUDOU ZAJIŠTĚNY INDIVIDUÁLNĚ JEDNOTLIVÝMI VLASTNÍKY DOTČENÝCH NEMOVITOSTÍ.

PŘÍPOJKA TK; dn 40x3,7mm; SDR11,HDPE-RC; DL.19,0m

Tento dokument je duševním vlastnictvím firmy Ing.Petr Bureš, Ph.D. vodo–stavební projekt, má povahu obchodního tajemství ve smyslu § 504 Občanského zákoníku a nesmí být bez písemného souhlasu Ing.Petr Bureš, Ph.D vodo–stavební projekt předán třetí osobě, nebo využit k účelům odchylným se od obchodního vztahu, jehož předmětem bylo jeho zhotovení.

MÍSTO STAVBY: k.ú. Záblatí u Bohumína, Bohumín–Záblatí, lokalita ul. Rybníčná		STUPEŇ PD: PRO STAVEBNÍ POUČLENÍ DSP+DPPS		
KRAJ:	MORAVSKOSLEZSKÝ		POČET A4: 2–(A3)	MĚŘITKO: 1:250/100
PROJEKTANT:	Ing. Bureš Petr, Ph.D.	AUTORIZOVAL: Ing. Bureš Petr, Ph.D.	ČKAIT č.1102375	
STAVEBNÍK:	Město Bohumín, Odbor rozvoje a investic			
STAVBA:	ODKANALIZOVÁNÍ SPLAŠKOVÝCH VOD ODDILNOU TLAKOVOU KANALIZACÍ V BOHUMÍNĚ–ZÁBLATÍ, UL. RYBNÍČNÁ			
VÝKRES:	PODÉLNÝ PROFIL PŘÍPOJKY TLAKOVÉ KANALIZACE Č.1 VEŘEJNÁ ČÁST			
			VODO–STAVEBNÍ PROJEKT Ing. Bureš Petr, Ph.D. IČ: 69617058 DVORNI 755/3, OSTRAVA–PORUBA 708 00 tel: 602 48 33 58 url: www.petr–bures.cz	