Výkres vytvořil program pp_kan

(c)AutoPEN Liberec, tel: 481120160, autopen@volny.cz

KATASTRY

Záblatí u Bohumína	

PARCELNÍ ČÍSLA

1518	400

DRUH POVRCHU

cesta – vjezd (zpevněná plocha)

VZDÁLENOSTI OBJEKTŮ

11.60

OZNAČENÍ OBJEKTŮ DČS

SMĚROVÉ POMĚRY

MĚŘÍTKA 1:250/100

LEGENDA TYPŮ ČAR

PŮVODNÍ TERÉN

UPRAVENÝ TERÉN

PODÉLNÝ PROFIL PŘÍPOJKY TLAKOVÉ KANALIZACE Č.4

PRO RD č.p. 331

VEŘEJNÁ–TLAKOVÁ ČÁST

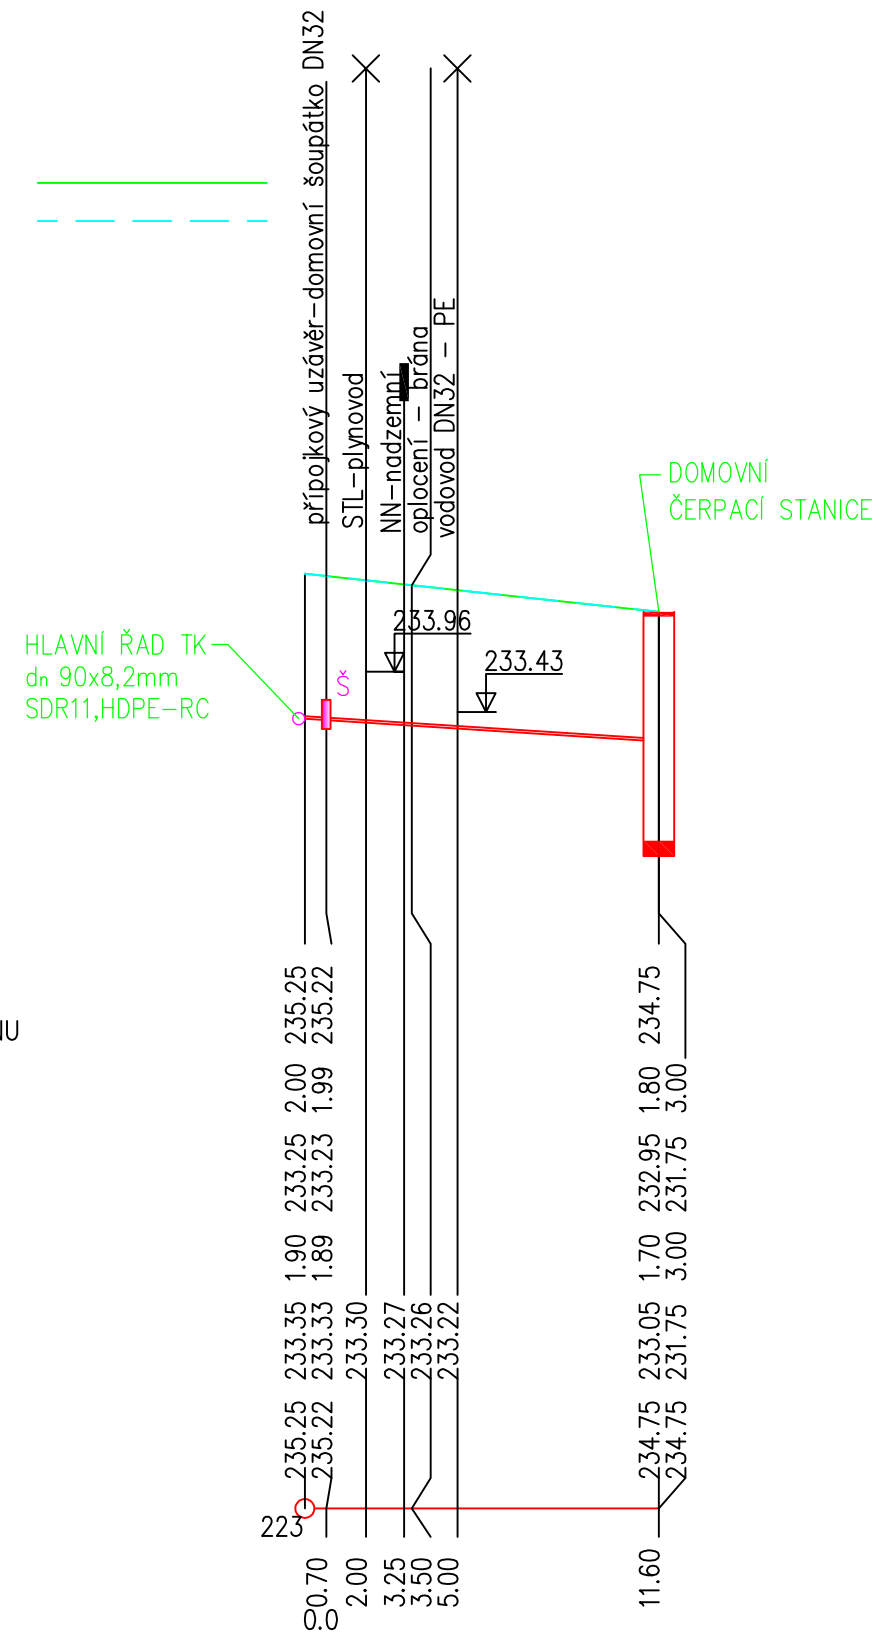

GRAVITAČNÍ ČÁSTI PŘÍPOJEK SPLAŠKOVÉ KANALIZACE
(NÁTOKY DO DČS) NEJSOU PŘEDMĚTEM TÉTO PROJEKTOVÉ DOKUMENTACE
A BUDOU ZAJIŠTĚNY INDIVIDUÁLNĚ JEDNOTLIVÝMI VLASTNÍKY DOTČENÝCH NEMOVITOSTÍ.

| | | |