

STROMY

ZAMULČOVANÝ ŘÁDEK S VYSAZENÝMI STROMY - ŠÍŘKA - 0,5m

ZATRAVNĚNÉ MEZIŘADÍ - ŠÍŘKA - 1,5 m

VZDÁLENOST STROMŮ V ŘÁDKU - 1,5m

VZDÁLENOST STROMŮ V ŘÁDKU - 2 m

BUDOU PROSTRÁDÁNY MODULY CÍLOVÝCH A MELIORAČNÍCH DŘEVIN

Stromy a řady jsou kótovány od hranice parcel - nutno vytyčit

ČEZ - NN do 1kV, NADZEMNÍ VEDENÍ

BODY K VYTÝČENÍ

OPLOČENKA - DOČASNÉ OPLOČENÍ

VYTÝČOVACÍ OSY

ZAMULČOVANÉ ŘÁDKY


POROSTNÍ PLÁŠŤ - VÝSADBA KEŘŮ

Porostní plášť je tvořen keři vysazenými ve dvou řadách vzdálenými 1 m od sebe. Mezery mezi keři budou 1 m.


Keře budou vysazeny do zamulčovaného pásu širokého 2 m.

Výsadbová velikost keřů: Standardní keře opadavé kontejnerované - 1x přesazované s 4-6 výhony o délce 40/60 cm. Kontejner 1,5 l

POROSTNÍ PLÁŠŤ KEŘŮ

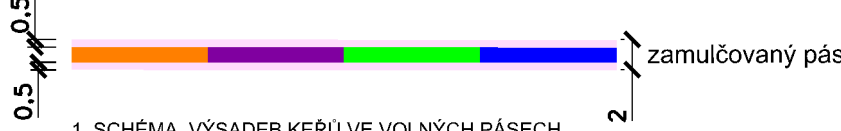

1. SCHÉMA VÝSADEB KEŘŮ VE VOLNÝCH PÁSECH

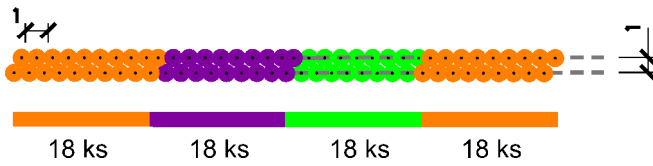

LEGENDA

DŘEVINY CÍLOVÉ

- DBL - QUERCUS ROBUR - 305 ks
- JVM - ACER PLATANOIDES - 210 ks
- JVK - ACER CAMPESTRE - 280 ks
- LPS - TILIA CORDATA - 309 ks
- HBO - CARPINUS BETULUS - 240 ks

DŘEVINY MELIORAČNÍ

- OLL - ALNUS GLUTINOSA - 375 ks
- TOP - POPULUS NIGRA - 340 ks
- OSK - POPULUS TREMULA - 295 ks
- SX - SALIX ALBA - 348 ks

Celkový počet cílových dřevin : 1344 ks

Celkový počet melioračních dřevin : 1358 ks

KEŘE

- CRATAEGUS OXYANTHA - 117 ks
- CORYLUS AVELANA - 144 ks
- SALIX CAPREA - 126 ks
- CORNUS SANGUINEA - 144 ks
- PRUNUS SPINOSA - 162 ks
- EUONYMUS EUROPAEUS - 126 ks

TRÁVNÍK ZA OPLOČENKOU

POZOR!

PŘED ZAHÁJENÍM VÝKOPOVÝCH PRACÍ JE NUTNO VŠECHNY PODZEMNÍ INŽENÝRSKÉ SÍTĚ VYTÝČIT!

ING. PETRA LIČKOVÁ
JERONÝMOVA 425, FRÝDEK - MÍSTEK

VYPRACOVALA: ING. PETRA LIČKOVÁ, TEL. 604 12 14 05

OBJEDNATEL: MĚSTO BOHUMÍN, MASARYKOVA 158, 735 81 BOHUMÍN

DATUM: 7/2019

NÁZEV STAVBY: NÁVRH PLOCH ÚSES V BOHUMÍNĚ

STUPEŇ PD: DPS

MĚŘÍTKO: 1 : 500

LOKALITA: POLNÍ

ČÍSLO VÝKRESU:

OBSAH: OSAZOVACÍ PLÁN

02