



PŘÍPRAVA KABELÁŽÍ PRO AV TECHNIKU  
ZJEDNODUŠENÉ BLOKOVÉ SCHÉMA KABELÁŽÍ A PROPOJŮ  
PRO MÍSTNOSTI Č.203, 211 A 212

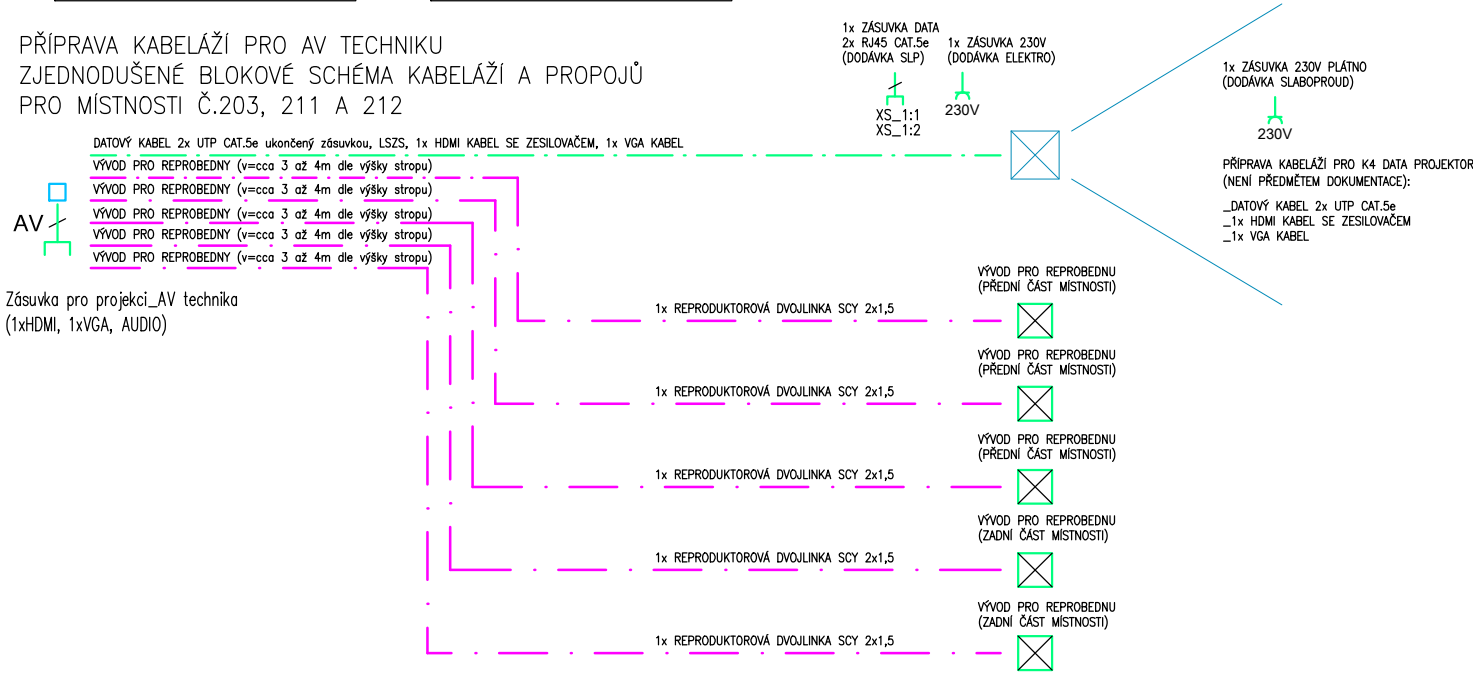

LEGEND:

- 1xRJ45 Cat.5E zásuvka (administrativní prostor)  
1xRJ45 Cat.5E socket outlet (office area)
- 2xRJ45 Cat.5E zásuvka (administrativní prostor)  
2xRJ45 Cat.5E socket outlet (office area)
- kabelová příprava Cat.5E (kabely stočené pod stropem)  
cable preparation Cat.5E (cables twisted under the ceiling)

LEGENDA ZNAČENÍ SYSTÉMU – DATA, STA  
PLANNING SYMBOLS FOR DATA, STA

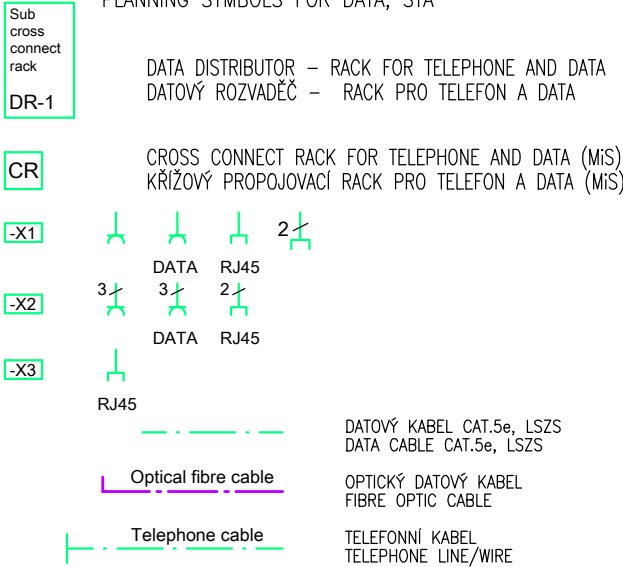


Poznámka:

Stávající datový rozvaděč DR-0 bude po dobu výstavby nové strukturované kabeláže zachován a funkční, dle informací investora bude rekonstrukce probíhat ve dvou etapách (1N.P. / 2N.P.) zvlášť a po instalaci kompletní technologie SK bude rozvaděč demontován a definitivně odpojen v rámci stávající konektivity.

Po dobu výstavby SK budou oba datové rozvaděče DR-1 a DR-0 provizorně propojeny optickým a metalickým kabelem pro možnost zprovoznění již rekonstruované části SK.

Aktivní prvky, zasahování do stávající konektivity, jejich úprava, SW nastavení a zprovoznění nejsou předmětem této dokumentace a bude řešeno IT oddělením investora

Zodp. projektant:	Ing.Mir.Pytl	Vypracoval:	Ing.Vlasta Vargová	Kreslil:	Lubomír Javorek		
Investor	K3 Bohumín, Studentská 781					Stupeň	DPS
Místo stavby	Knihovna Bohumín					Datum	5/2019
Část	d.1.4)f – slaboproud					Zak. číslo	XIV/2019
Obsah	blokové schéma – SK					Měřítko:	Číslo výkresu: D.1.4.f)03