



PŮDORYS

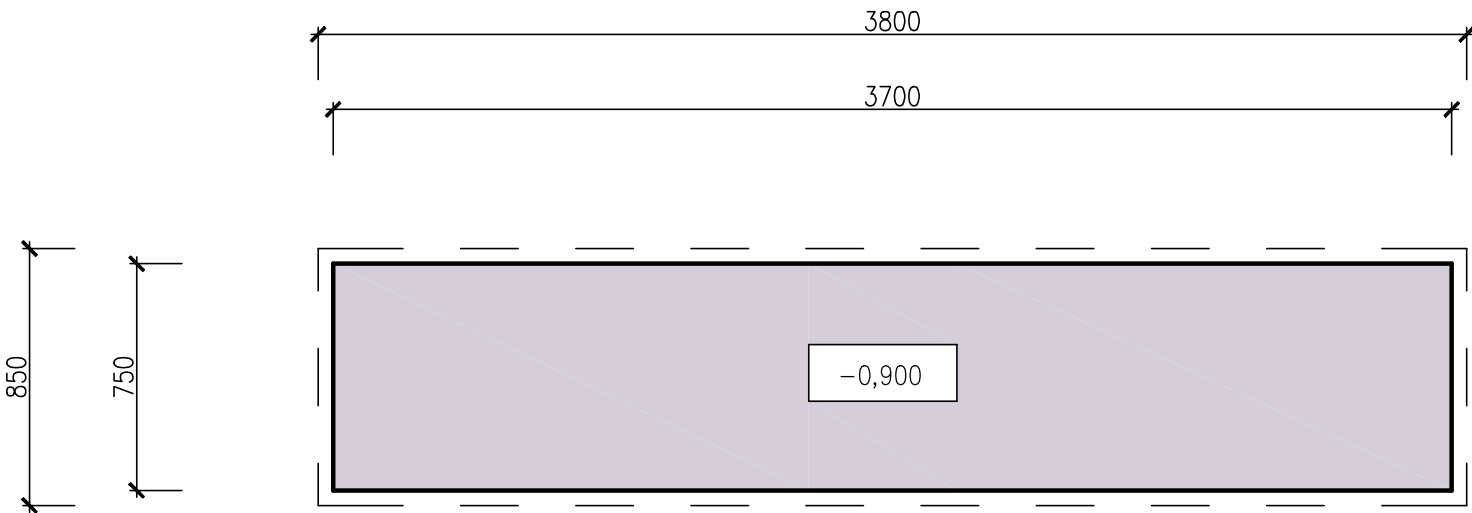

ŘEZ

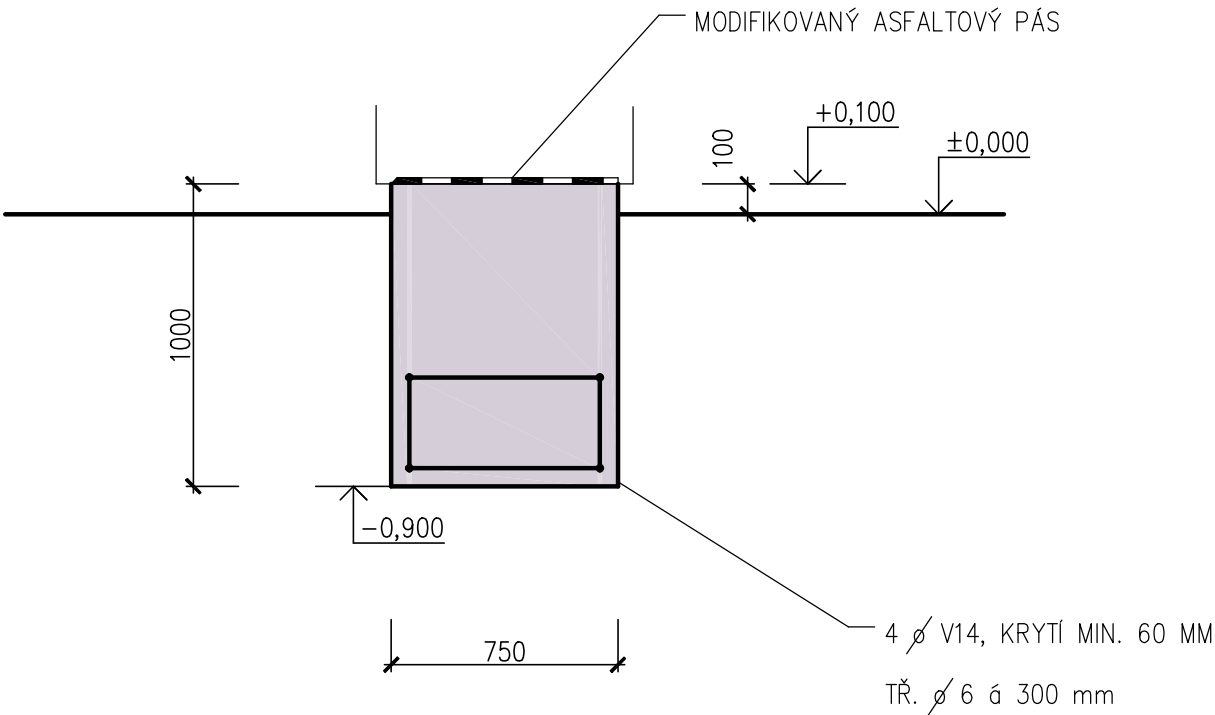

LEGENDA



VYPRACOVAL		ZODP. PROJEKTANT		<div></div>	
ING. TOMÁŠ PACOLA		ING. TOMÁŠ PACOLA			
OBJEDNATEL		MĚSTO BOHUMÍN Masarykova 158, Bohumín 735 81			
MÍSTO STAVBY		KAT. ÚZ. NOVÝ BOHUMÍN, PARC. Č. 294			
AKCE		STAVBA KOLUMBÁRIA NA HŘBITOVĚ UL. MÍROVÁ V BOHUMÍNĚ		FORMAT	A3
				DATUM	BŘEZEN 2020
				ÚČEL	
				Č. ZAKÁZKY	
OBSAH VÝKRESU		ZÁKLADY PRO JEDEN BLOK		MĚŘÍTKO	1:25
				Č. VÝKRESU	02