


## PODORYS STŘECHY PŘÍSTŘEŠKU

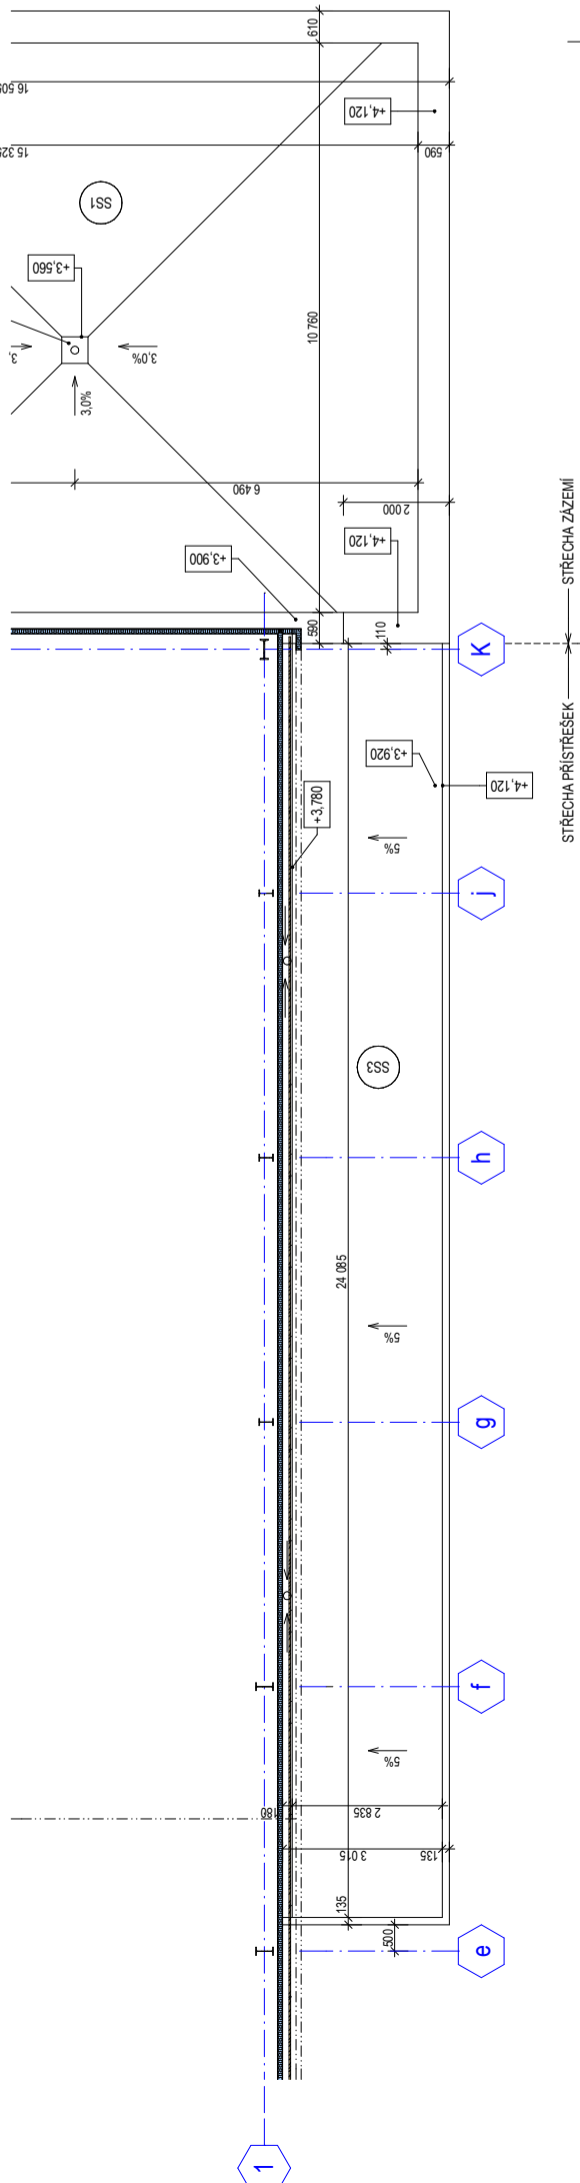

# SKLADBA STŘECH

## Plochá střecha šatny

- |   |  |
|---|--|
| sférisí krytina asfaltový mod. pás s posyperm |  |
| spodní asfaltový mod. pás samodepící          |  |
| asf. pás typu R13                             |  |
| spádové kliny TI desky EPS100S, 40-150 mm     |  |
| TI desky EPS100S, mechanicky kotveno 100 mm   |  |
| TI desky EPS100S, mechanicky kotveno 100 mm   |  |
| parozábrana asf. pás (Glastek Al 40 mineral)  |  |
| penetráční vstva (Dekrimar)                   |  |
| stropní konstrukce - ŽB panely 250 mm         |  |
| vzduchová mezera (.. mm)                      |  |
| SDK podlahy (Knauf) 12,5 mm                   |  |

# Tala

- střešní sendvičový PIR panel 120 mm  
nosná konstrukce - oc. rám

## Přístřešek

- síťešni krytina; trapézový plech 40\*183\*915\*,75  
barevný odstín RAL 7035, alternativně falcovaná krytina,  
krytina mechanicky kotvená k podkladu,  
vzduchová mezera; ocelové příhradové vazníky  
podhled - fasádní vláknocementové desky 8 mm

Na základě pasportizace objektu byl překreslen projekt DSP + DPS Sportovní hala Bohumín, zhotoven firmou Atelier38.

**Tento projekt nám byl předán městem Bohumín.**

Tato dokumentace je majetkem zhotovitele a její využití je určeno výhradně k plnění dle smlouvy.

jakékoliv další využití, rozšiřování, kopírování nebo poskytnutí třetím osobám je možné pouze se souhlasem zhotovitele.

ZPRACOVATEL:	AUTORIZOVANÁ OSOBA:	ZHOTOVITEL:
Ing. Vendula Vavříková	Ing. Adam Bajzík	XENIUM Europe s.r.o.
INVESTOR:	Město Bohumín	
MÍSTO STAVBY:	obec Bohumín, parc.č. 1461/7, k.ú. Nový Bohumín	
DSP+DPS		
INSTALACE FOTOVOLTAICKÉHO SYSTÉMU		
Půdorys střechy - zázemí - stávající stav		

# INSTALACE FOTOVOLTAIKÉHO SYSTÉMU

Půdorys střechy - zázemí - stávací stav