

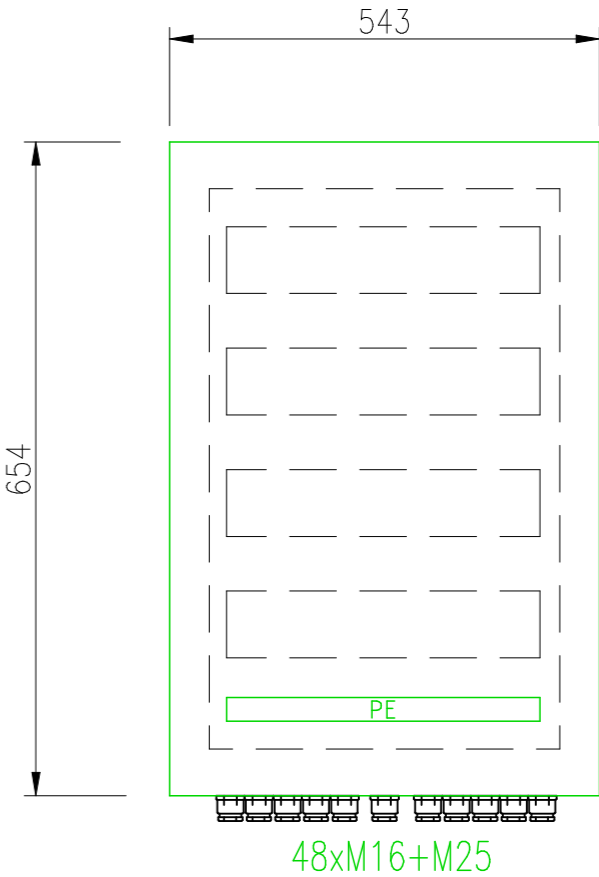


RDC - část 1

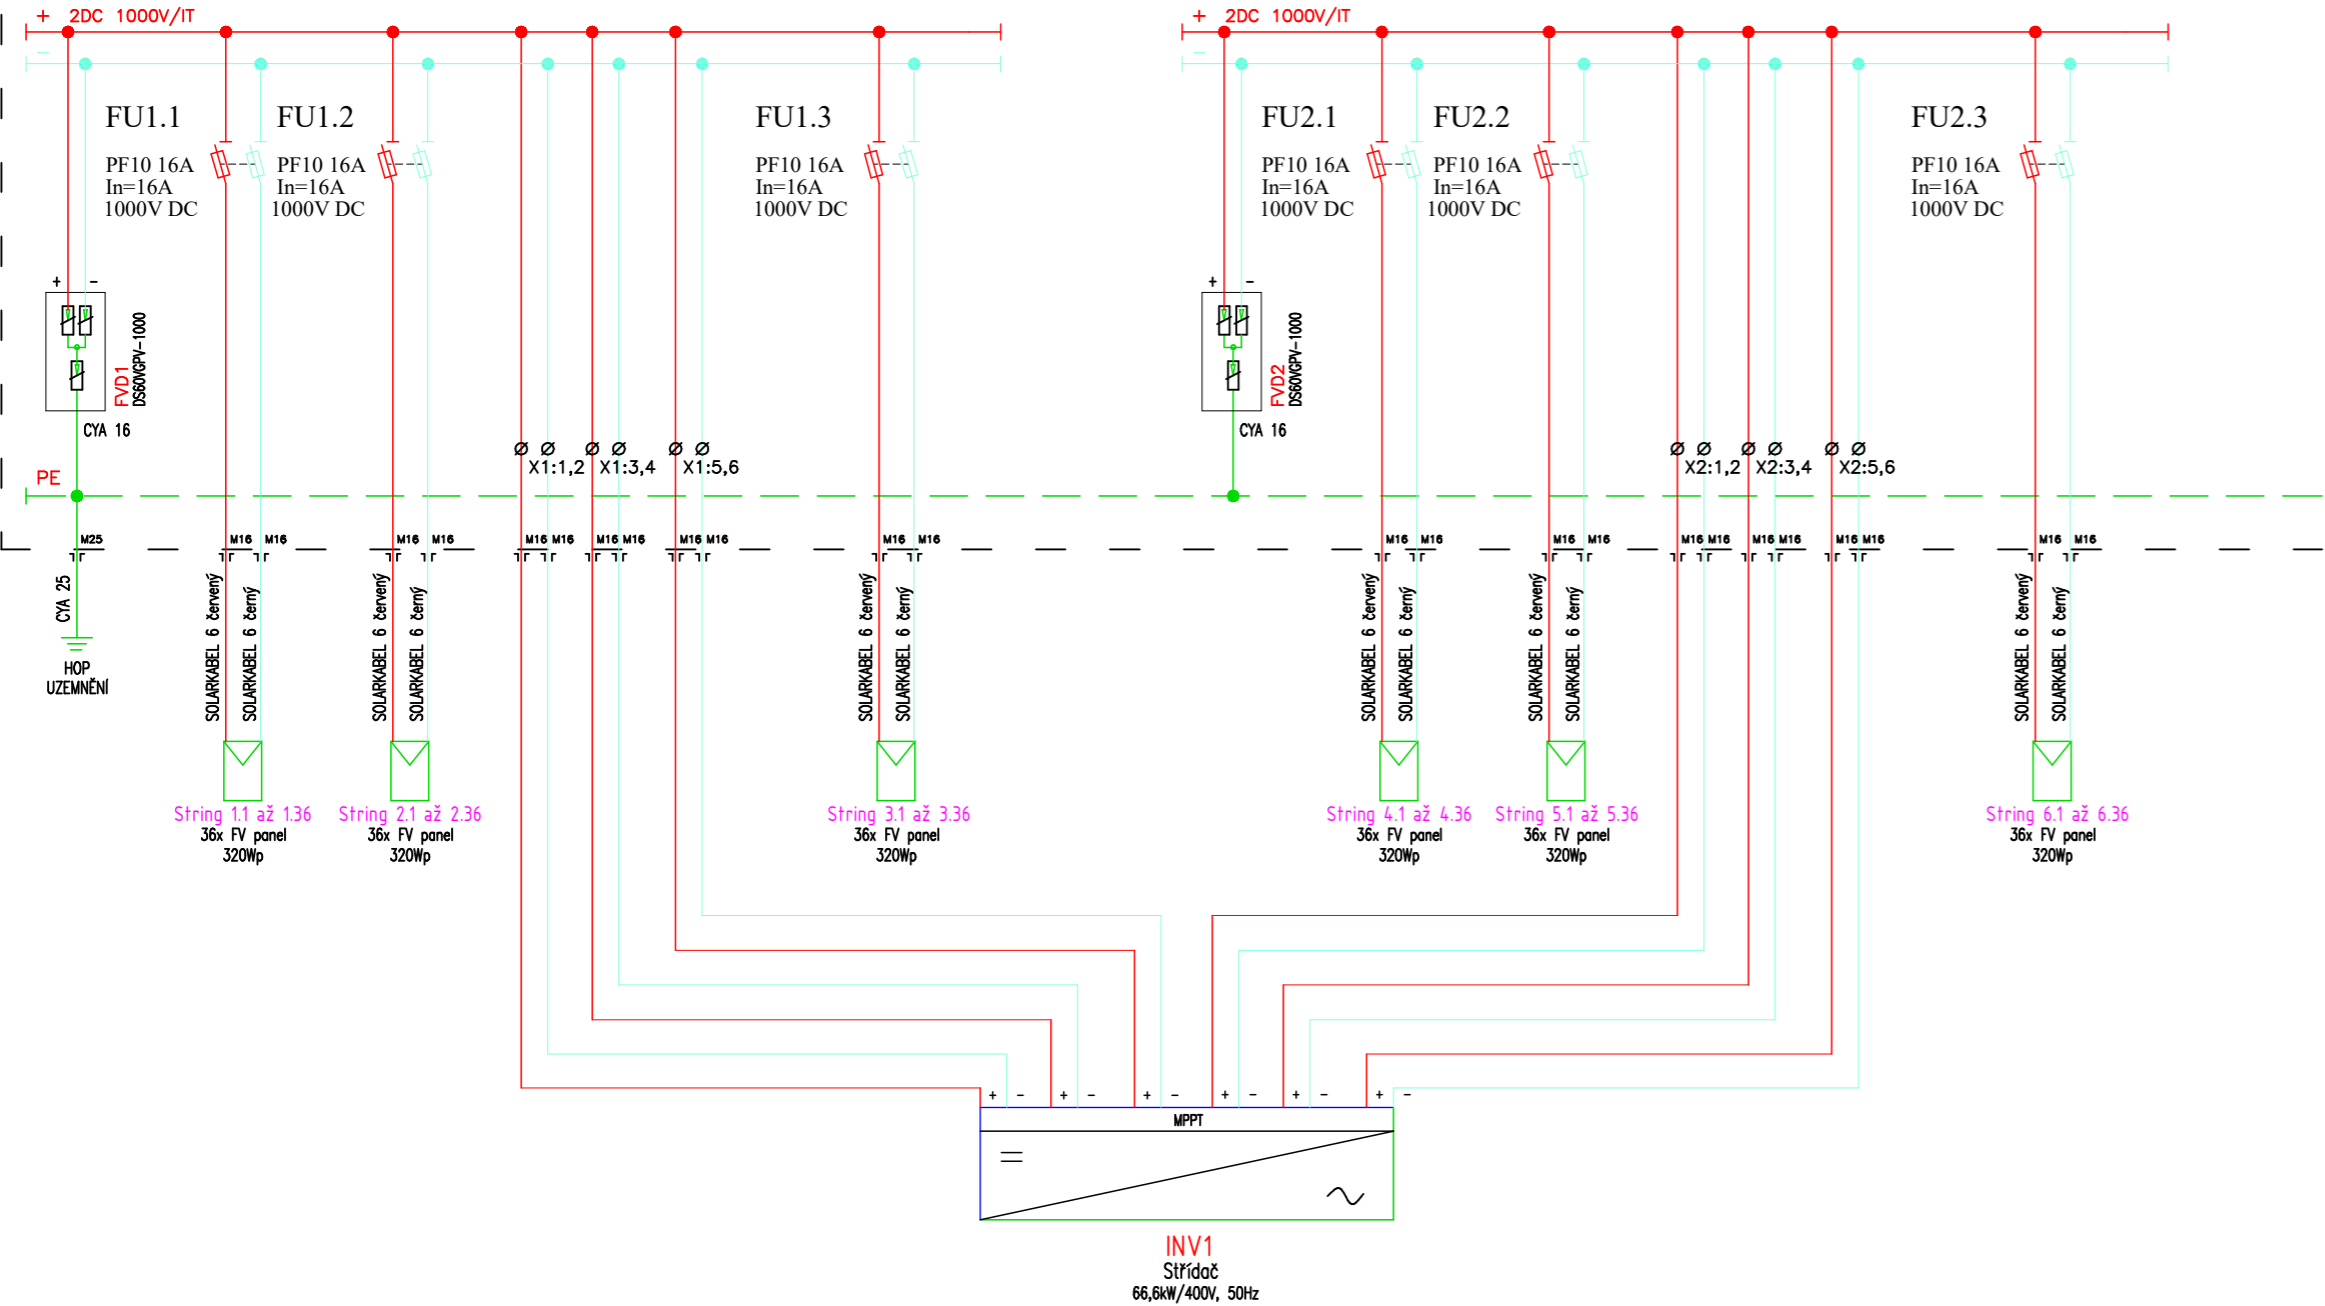

RDC - část 2

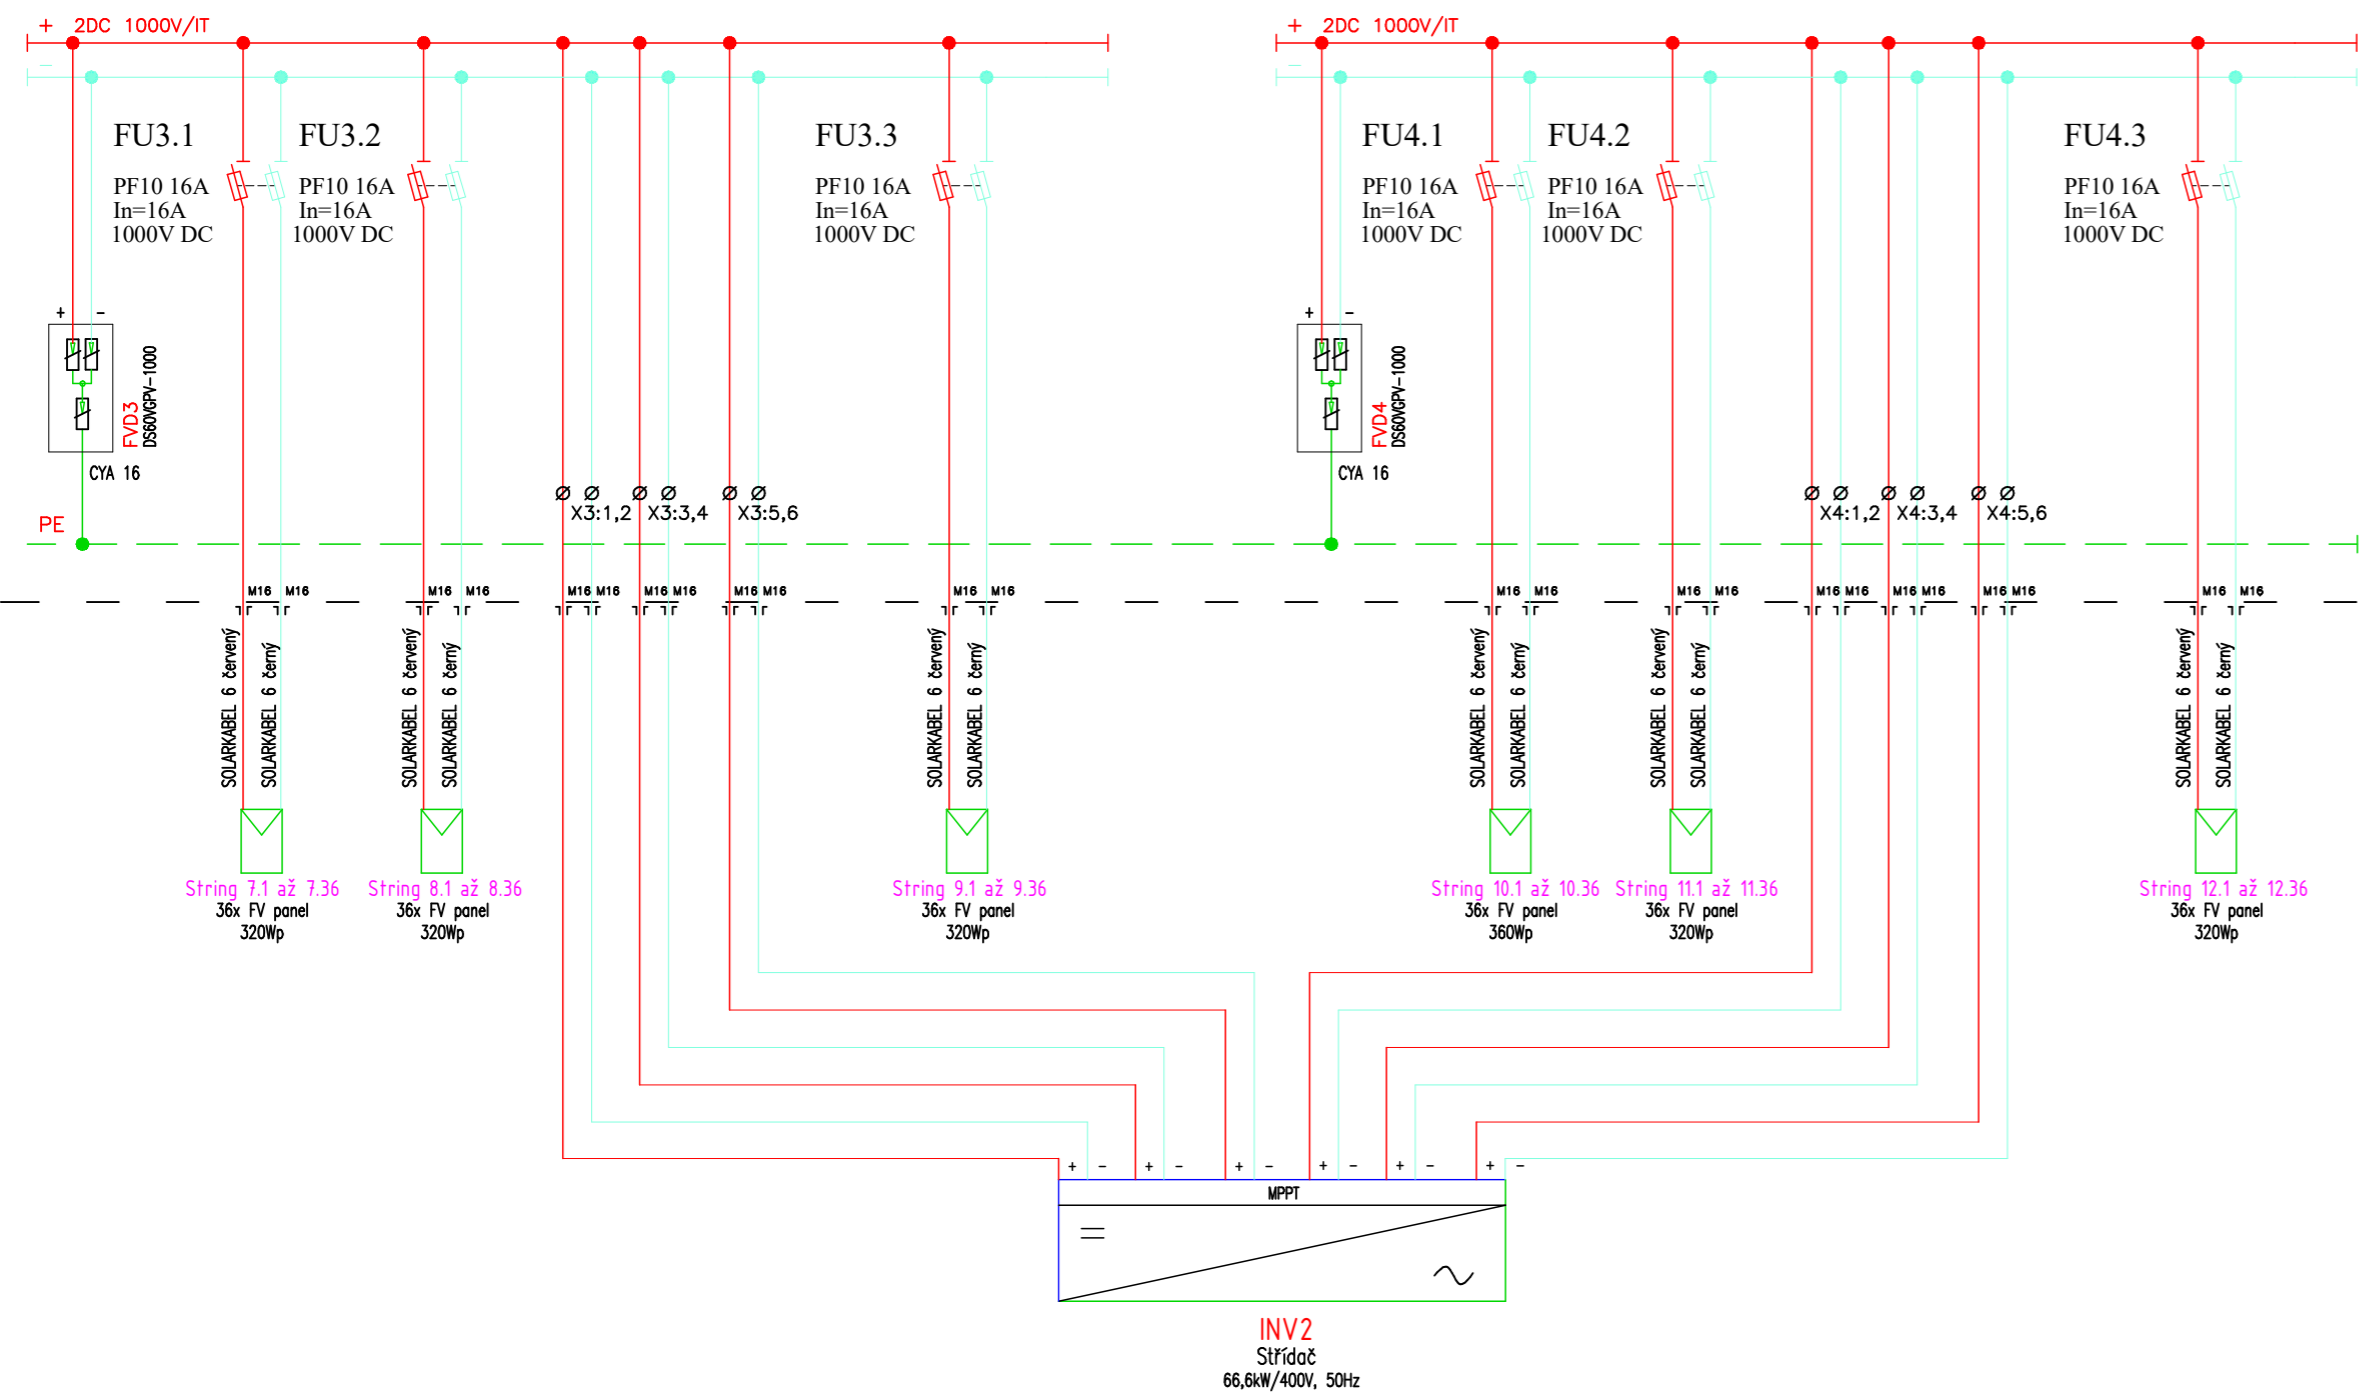

SPECIFIKACE PŘÍSTROJŮ:

RDC

- Plastová nástěnná rozvodnice
- rozměry: š x v x h 543x654x265 mm, IP54
- vývodka včetně matice, typ M16x1,5,
- vývodka včetně matice, typ M25x1,5,

- 1 ks
- 48 ks
- 1 ks

FU1.1 - FU4.3

- Odpínač válcových pojistek
- Pojistková vložka 16A gR

- 12 ks
- 24 ks

FVD1- FVD4

- Kombinovaný svodič přepětí typu 1 a 2

- 4 ks

X1:1 až X4:6

- řadová svorka 0,2 - 16 mm

- 24 ks


ROZVODNÁ SOUSTAVA:

2DC 1000 V/IT

KRYTÍ ROZVODNICE IP54
PŘÍVODY A VÝVODY SPODEM

Na základě pasportizace objektu byl překreslen projekt DSP + DPS Sportovní hala Bohumín, zhotoven firmou Atelier38.
Tento projekt nám byl předán městem Bohumín.

Tato dokumentace je majetkem zhotovitele a její využití je určeno výhradně k plnění dle smlouvy.
Jakékoliv další využití, rozšiřování, kopírování nebo poskytnutí třetím osobám je možné pouze se souhlasem zhotovitele.

ZPRACOVATEL:		AUTORIZOVANÁ OSOBA:		ZHOTOVITEL:		<div>XENIUM[®] PROJEKČNÍ A INŽENÝRSKÉ PRÁCE IČ: 291 93 991, Štramberk 1049/20, 700 30 Ostrava - Vítkovice mail: info@xenium.cz, www.xenium.cz tel: 596 614 750</div>		
Ing. Vendula Vavříková		Ing. Adam Bajžík		XENIUM Europe s.r.o.				
INVESTOR:	Město Bohumín , Masarykova 158, 735 81 Bohumín							
MÍSTO STAVBY:	obec Bohumín, parc.č. 1461/7, k.ú. Nový Bohumín							
DSP + DPS								
INSTALACE FOTOVOLTAICKÉHO SYSTÉMU ROZVADĚČ RDC								
							DATUM:	10/2019
							MĚŘÍTKO:	1:75
							FORMÁT:	A2
ČÍSLO ZAKÁZKY:						050		
ČÍSLO VÝKRESU:						D.1.4-05		