




Pohled 1-1'

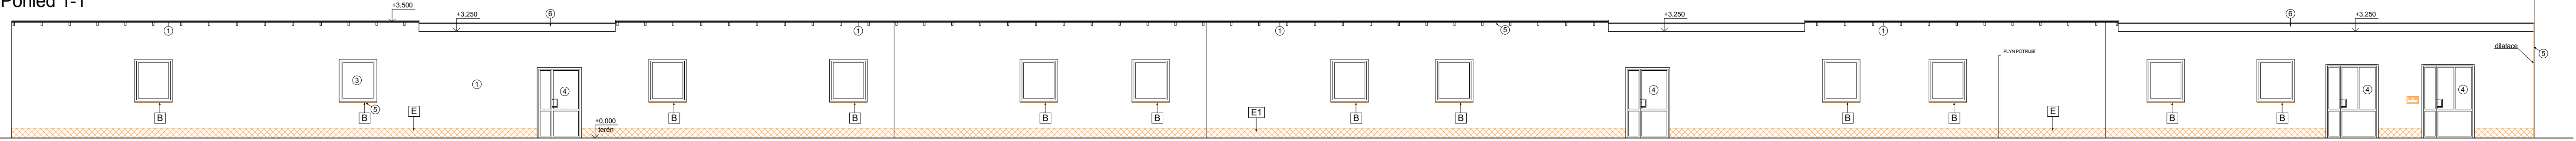


Pohled 2-2'

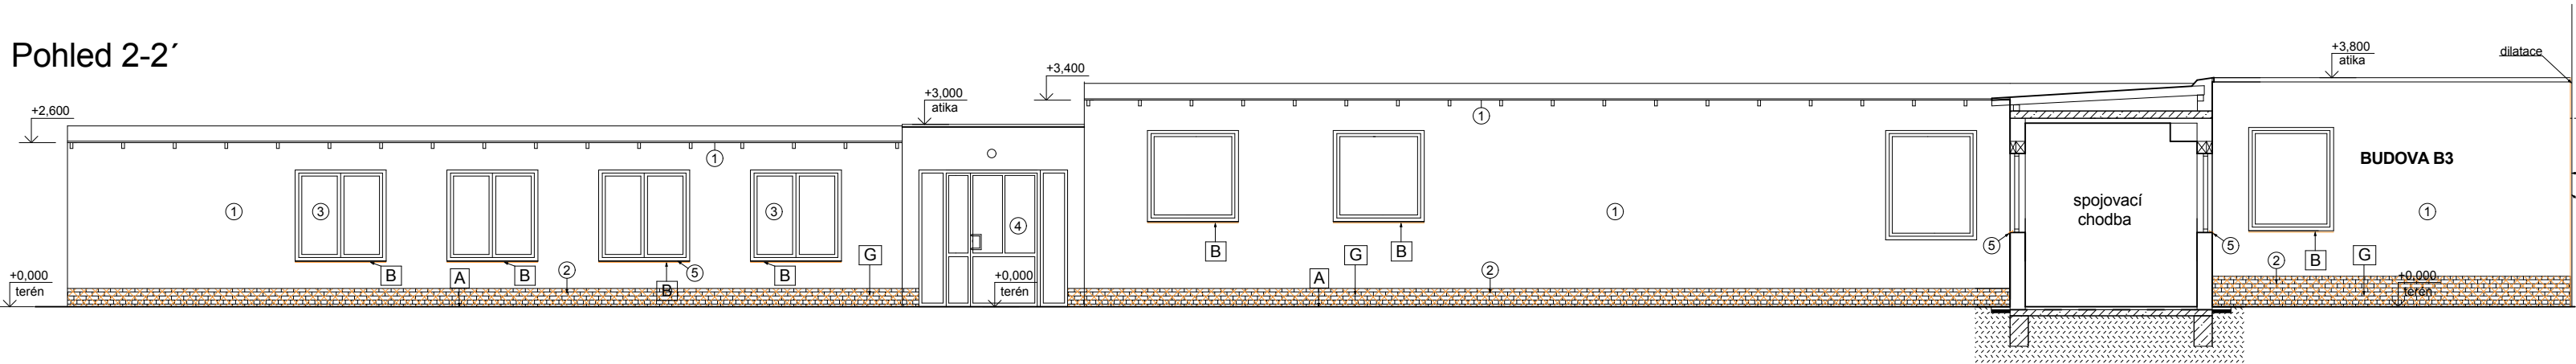




Pohled 4-4'

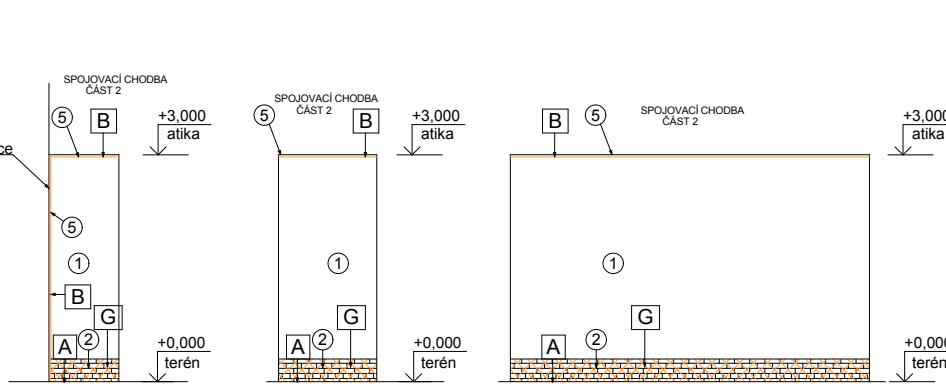

Pohled 8-8'

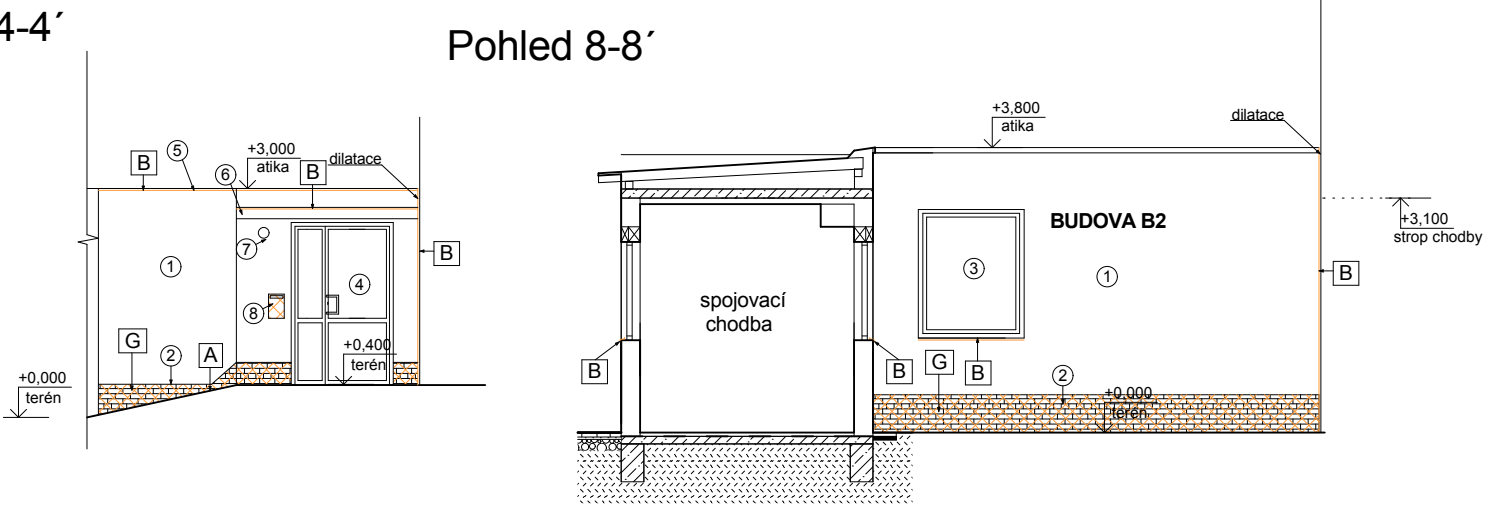


Pohled 3-3'

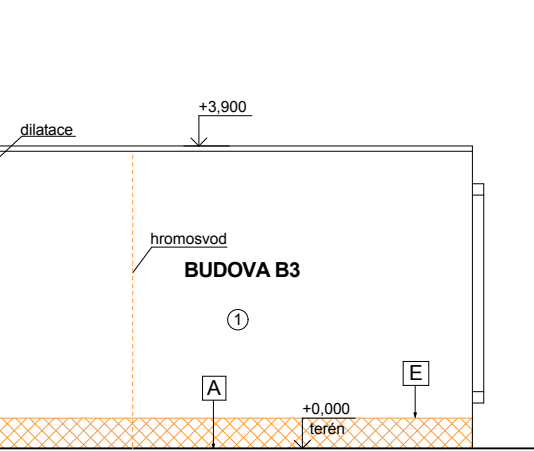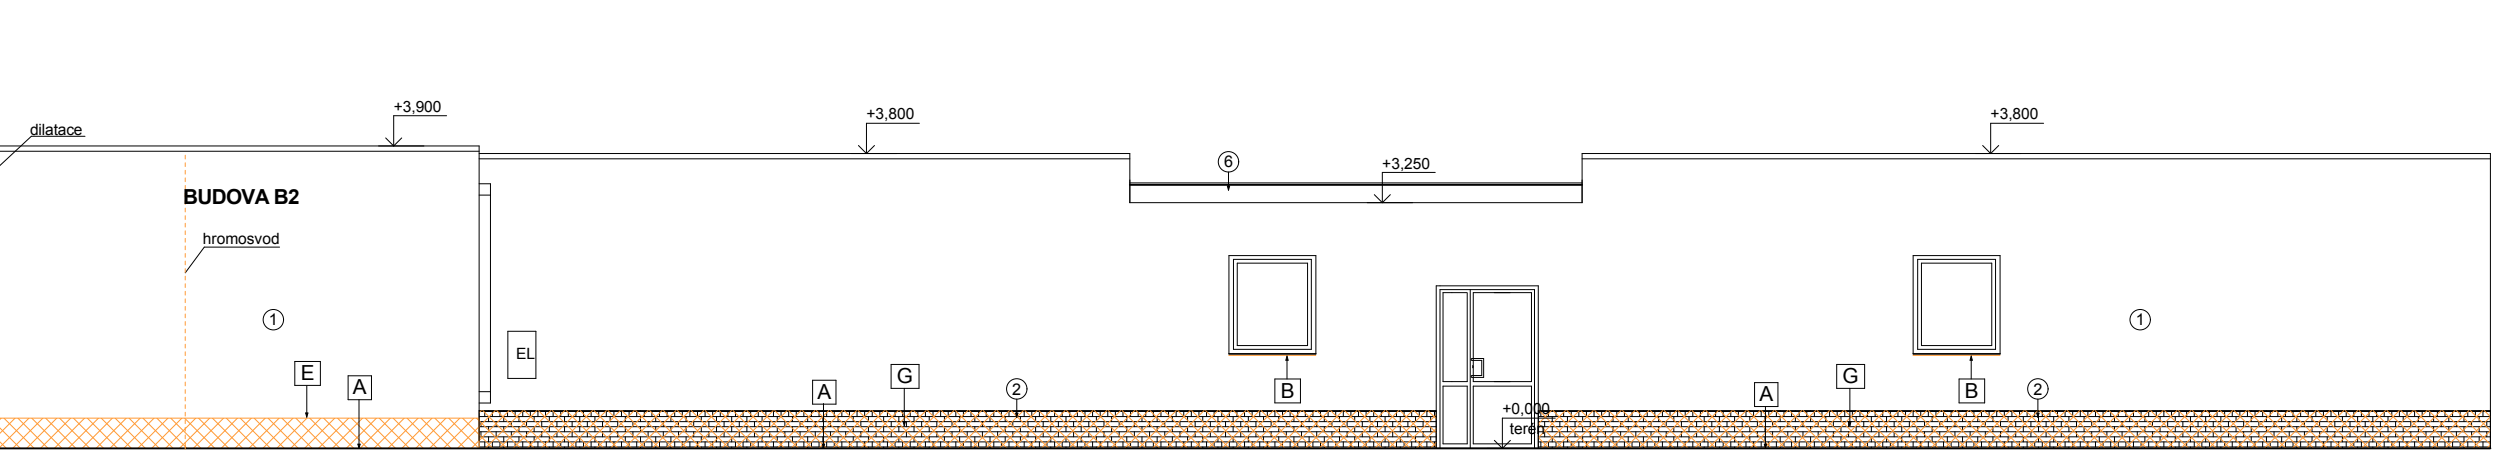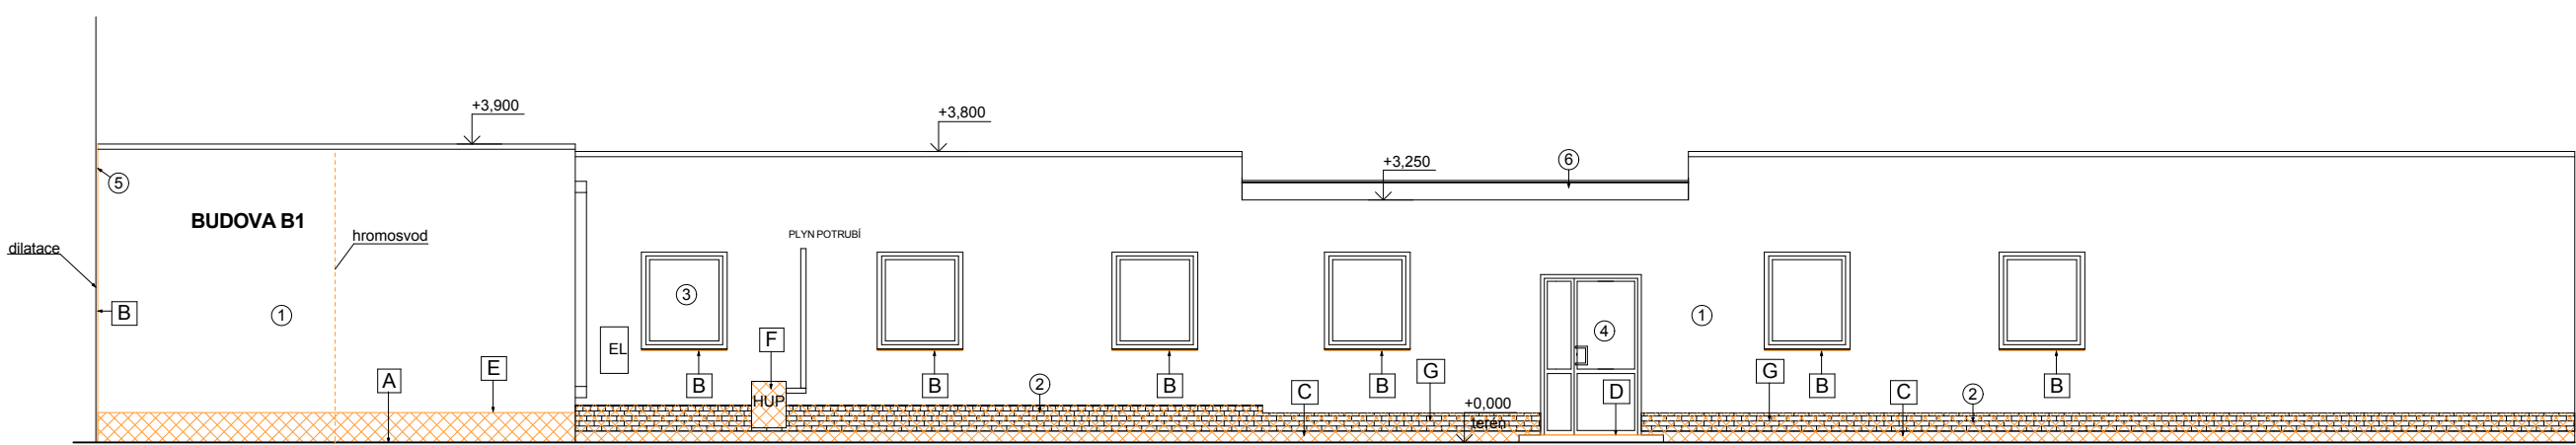


LEGENDA:

- 1 Brizolitová/fasádní omítka
- 2 Keramický obklad-kabřinec
- 3 Plastová okna
- 4 Plastové vstupní dveře
- 5 Stávající klempířské výrobky
- 6 ŽB stříška nad vstupem
- 7 Venkovní osvětlení
- 8 Poštovní schránka
- 9 Dřevěný krov střechy



Pohled 5-5'

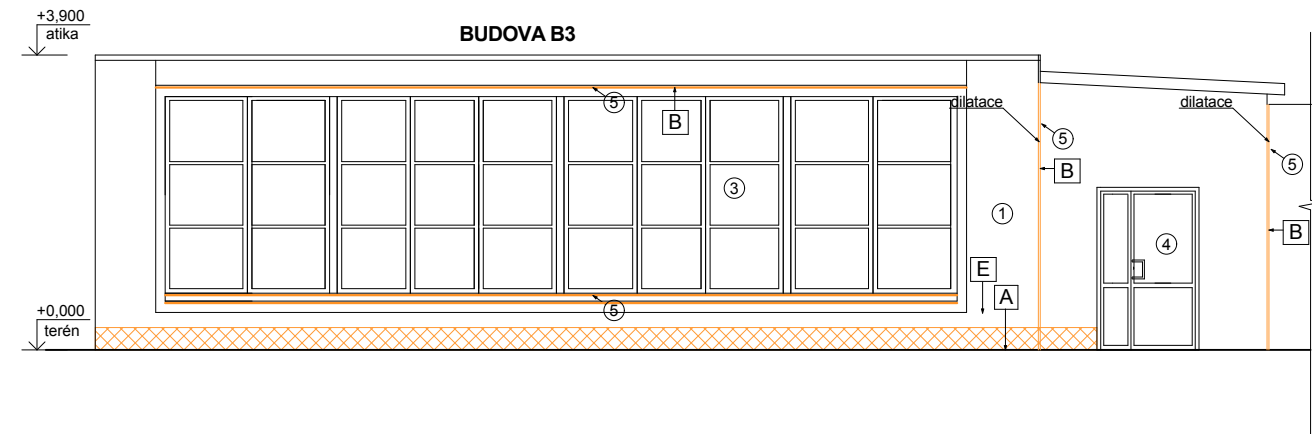

Pohled 6-6'

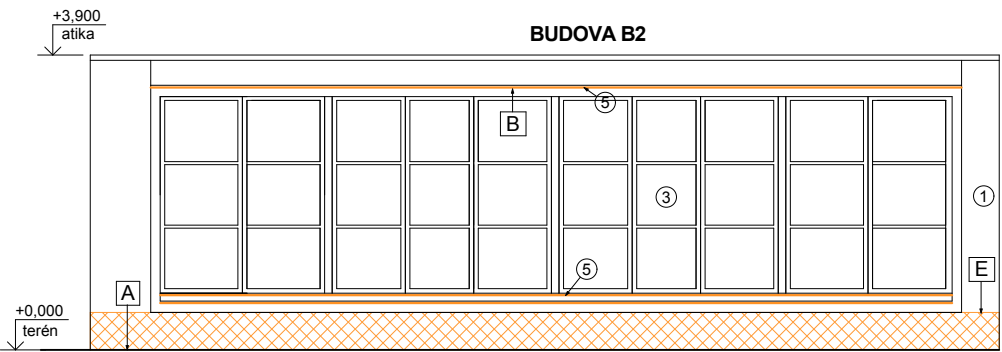

Pohled 7-7'

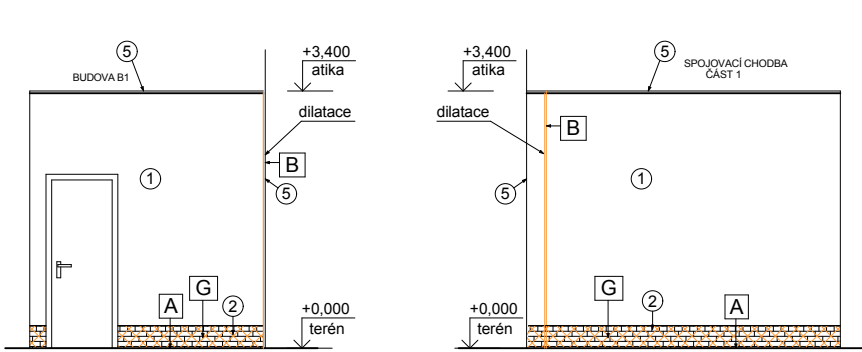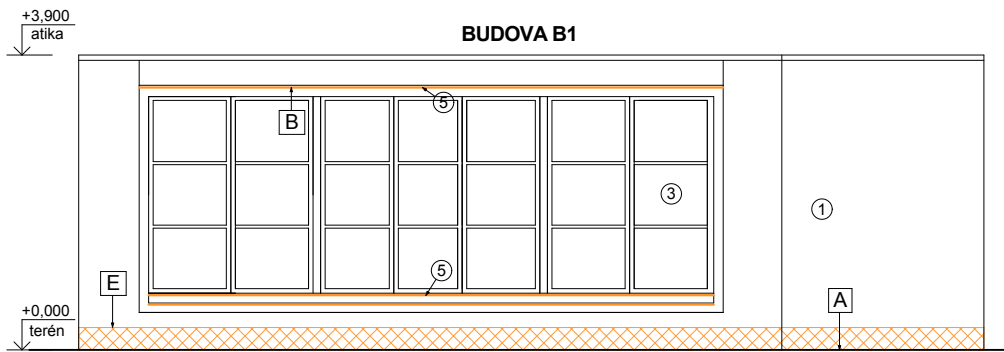

Legenda bouracích prací

- A Rozebrání stávajícího okapového chodníku z betonových dlaždic 500x500x50mm (dl.96000mm), odkopání cca 100mm podsypových vrstev, očištění stávajících dlaždic. Projektčně uvažováno s výměnou 50% celkového počtu dlaždic z důvodu jejich poškození.
- B Demontáž stávajícího venkovního parapetu, oplechování dilatace, oplechování atiky a případných jiných klempířských výrobků
- C Bourání betonového bloku tvořícího okapový chodník. Odhadované dimenze šířka.800, výška 500mm vč. podsypové vrstvy v tl. ~100mm (dl. 24500mm)

- D Úprava povrchu u vstupu -odstranění původní nášlapné vrstvy, odstranění nájezdových ramp(cca 0,5m3),
- E Oklepaní stávající omítky na výšku 500mm od upraveného terénu
- E1 Oklepaní stávající omítky na výšku 300mm od zámkové dlažby
- F Odstranění stávající plechové skříně HUP
- G Odsekání stávajícího keramického obkladu soklu (100%)

Poznámka :

Odborná demontáž prvků na fasádě a zpětná montáž: poštovní schrány u hlavních vstupů, venkovního osvětlení na fasádě, svislá část hromosvodu (střešní část bude zachována) Fasádní brizolitová omítka - oklepaní nesoudržných částí (projekční odhad 40% plochy,netýká se soklu)

2				
1	Předmět změny	Změnu provedl	Podpis	Datum
Č. změny	Předmět změny	Změnu provedl	Podpis	Datum

Vedoucí projektant - HIP	Martin Polách	R&P PROJEKT statika, projekce s.r.o. Havičkovu nábřeží 2728/38 702 00 Ostrava-Moravská Ostrava Česká republika www.rpprojekt.cz IČ: 278 51 443 DiČ: CZ27851443	mobil: +420 775 33 43 18 +420 777 19 20 39	
Projektant	David Feltl		e-mail: rojikova@rpprojekt.cz polach@rpprojekt.cz	
Vypracoval	David Feltl			
Stavebník	MĚSTO BOHUMÍN - MÚ, odbor školství, kultury a sportu Masarykova 158, 735 81 Bohumín			
Název stavby: Zateplení obvodového pláště spojovacího krčku v areálu ZŠ ČSA v Bohumíně		Profese	stavební	
Část: Stavební řešení		Č. zak.	051018	
		Stupeň	DPS	
		Datum	10/2018	
		Formát	4xA4	
Název výkresu: POHLEDY- STÁVAJÍCÍ STAV,BOURANÉ KONSTRUKCE		Měřítko	1:100	
		Číslo výkresu	051018-03	