




KUCHYNĚ 1.NP - STÁVAJÍCÍ STAV
M 1:50

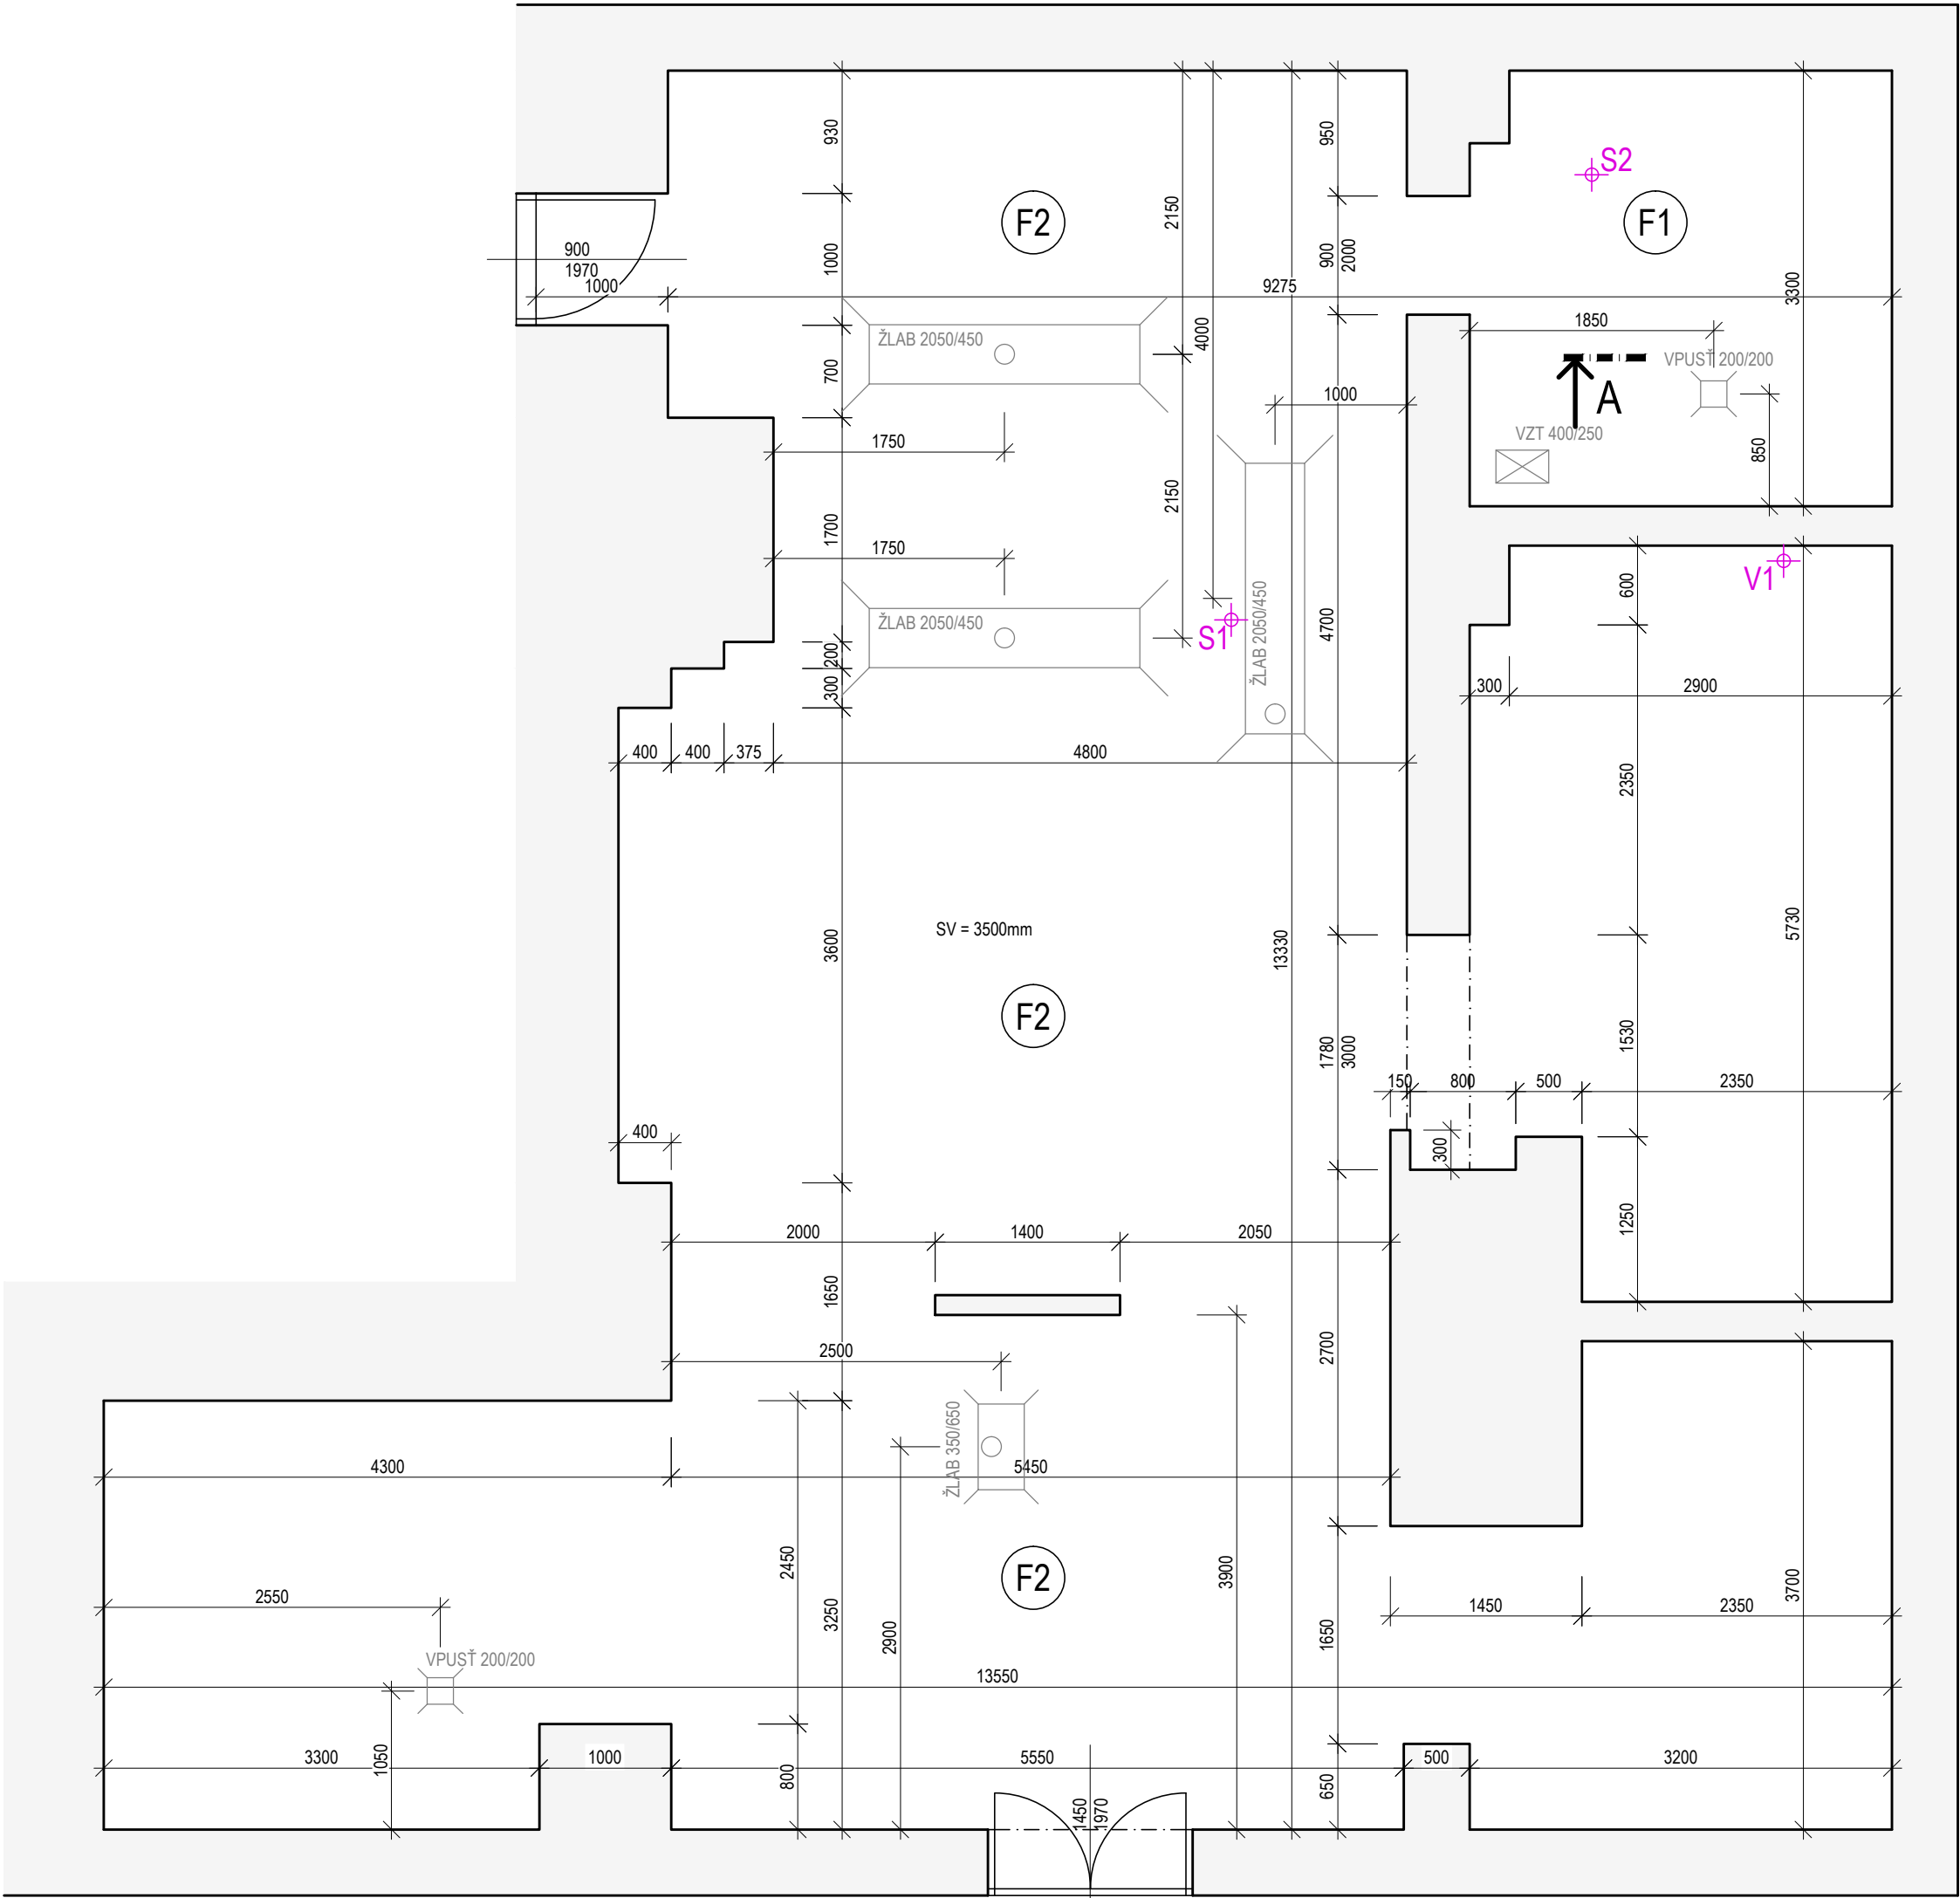


SUTERÉN 1.PP - STÁVAJÍCÍ STAV
M 1:50

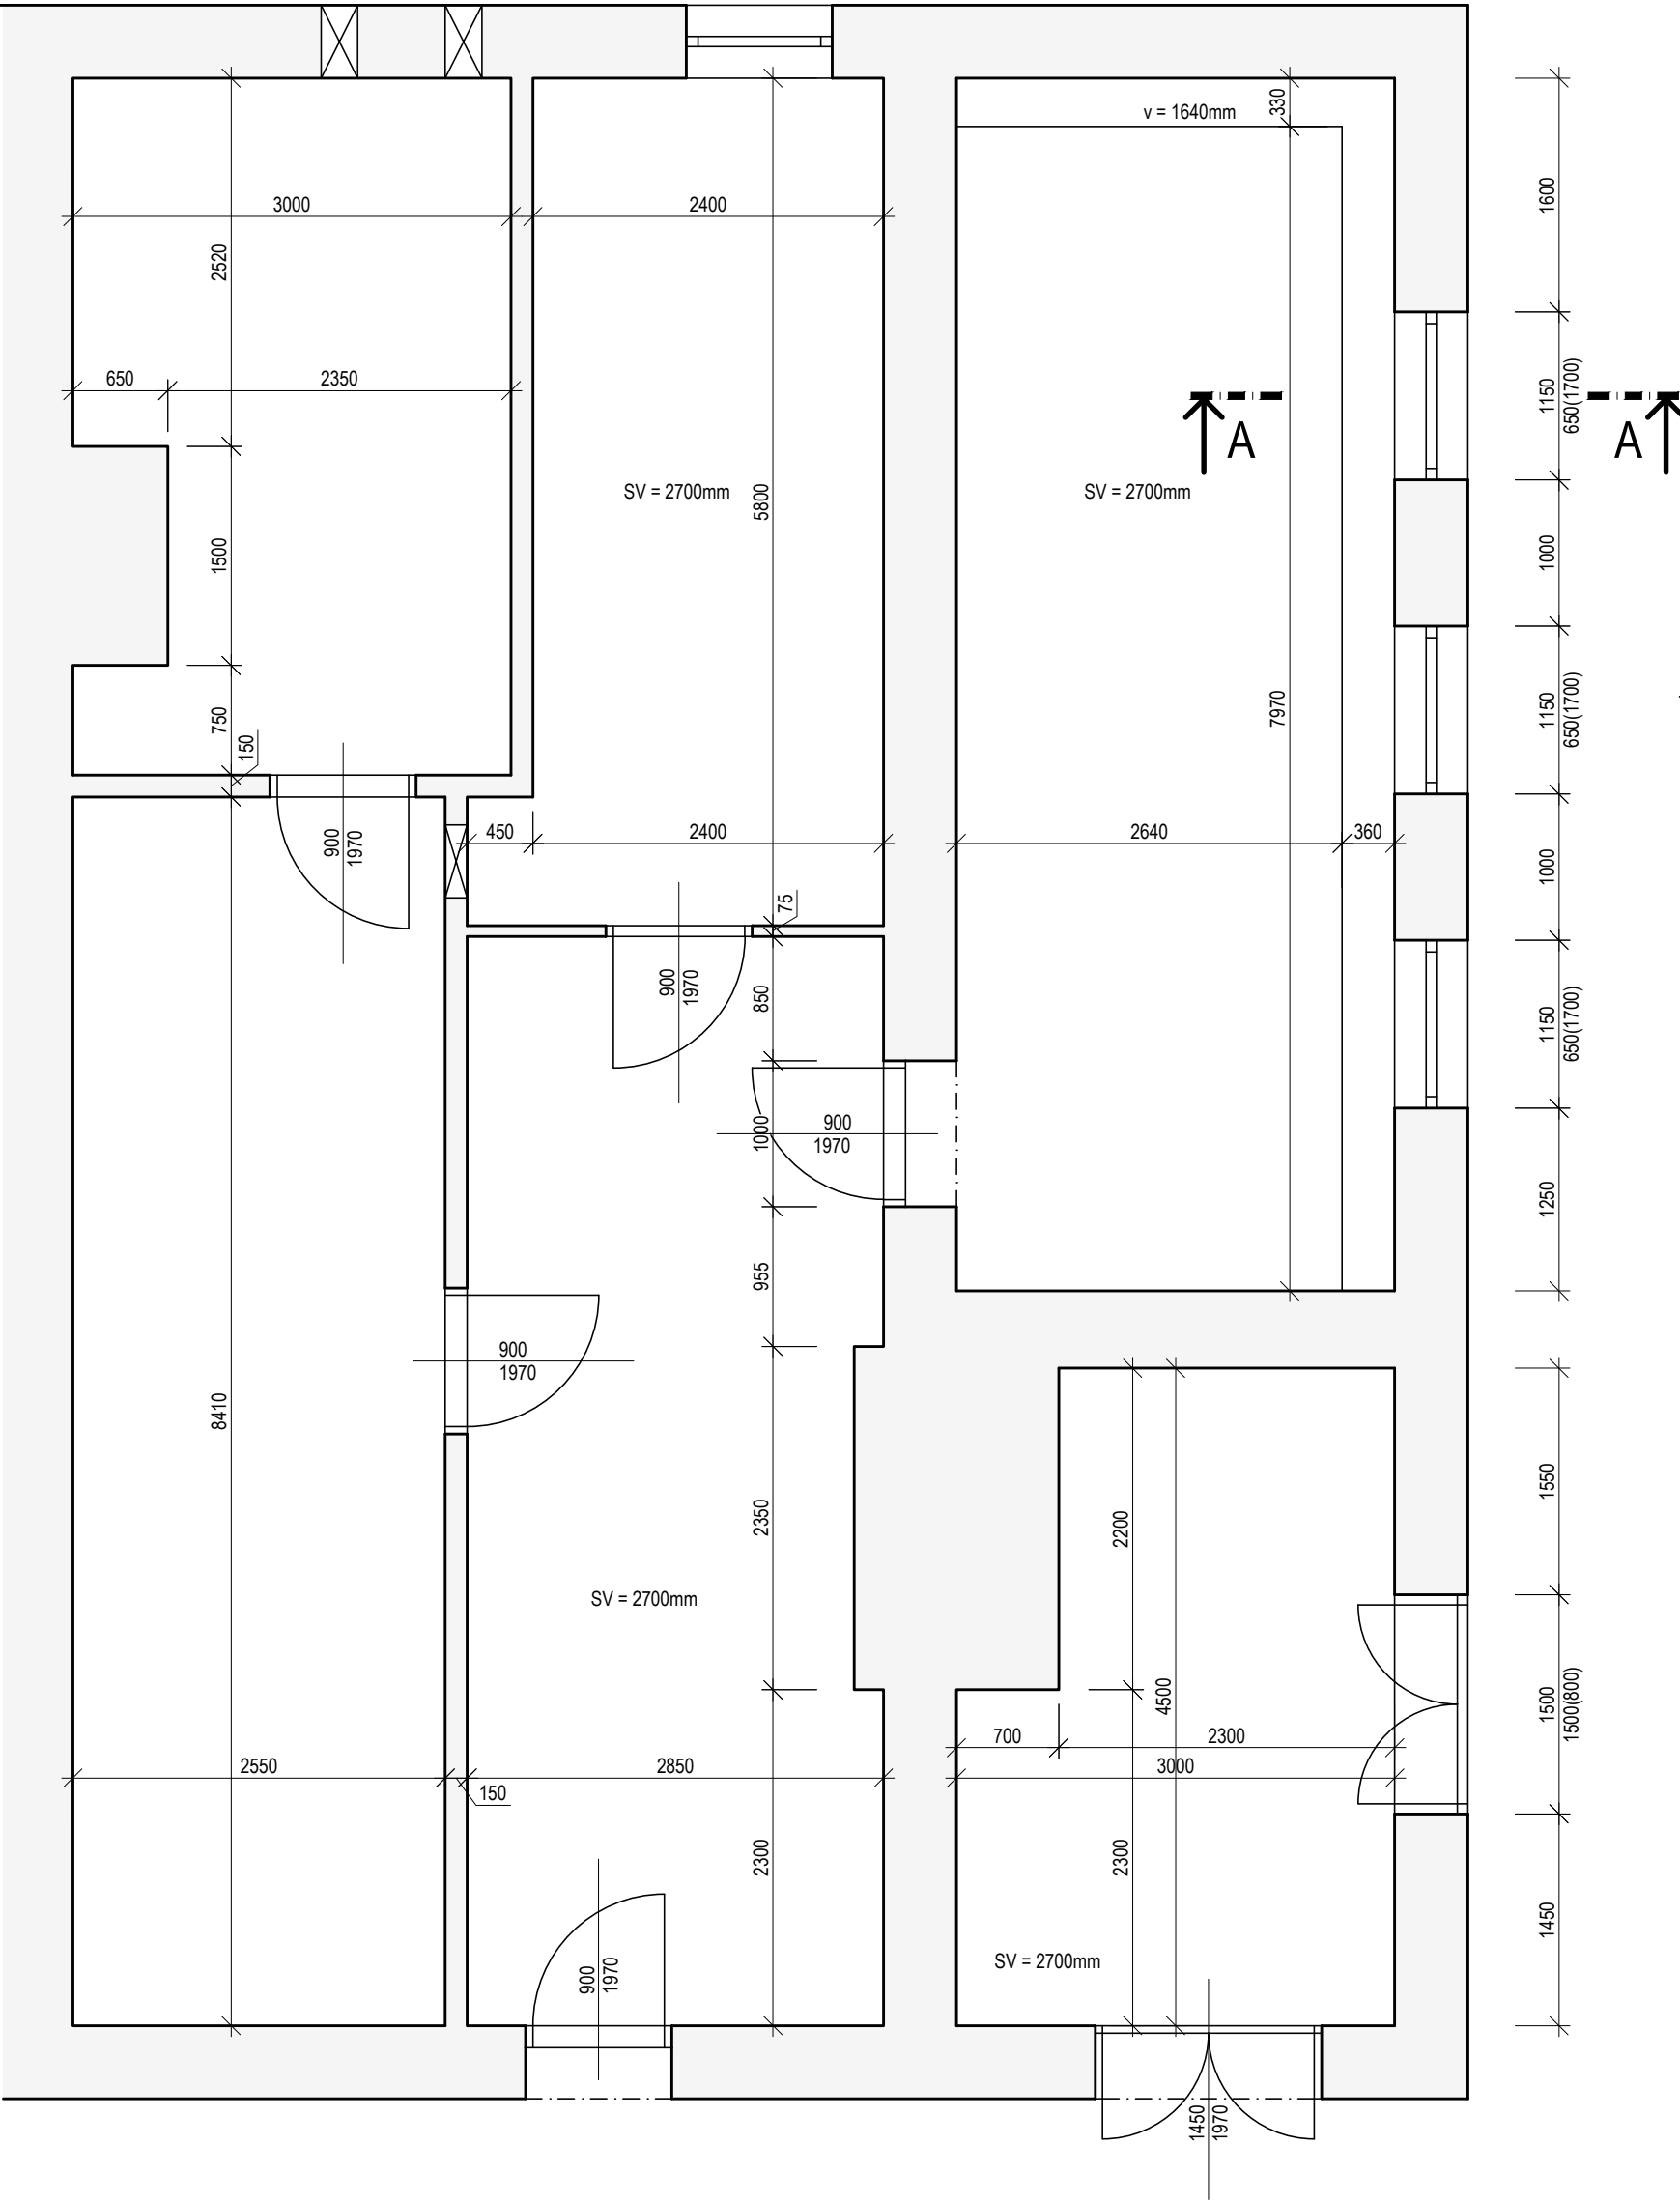

SKLADBA F1

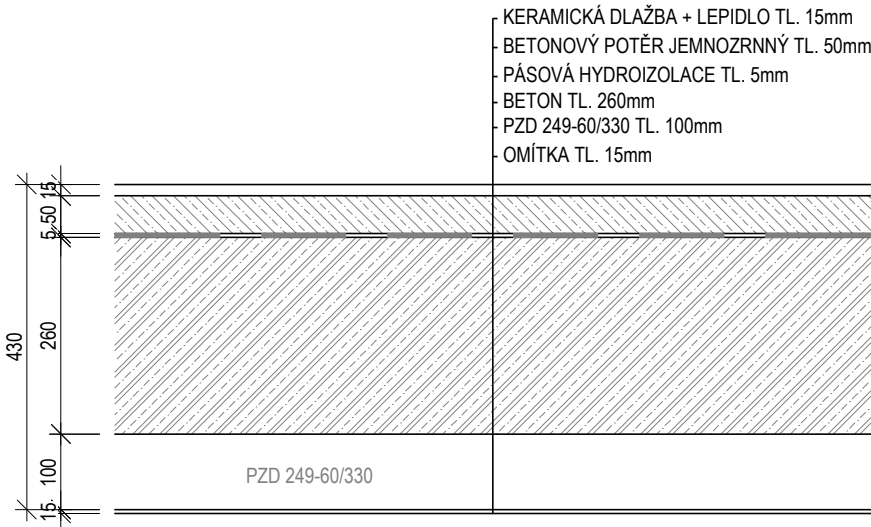

SKLADBA F2

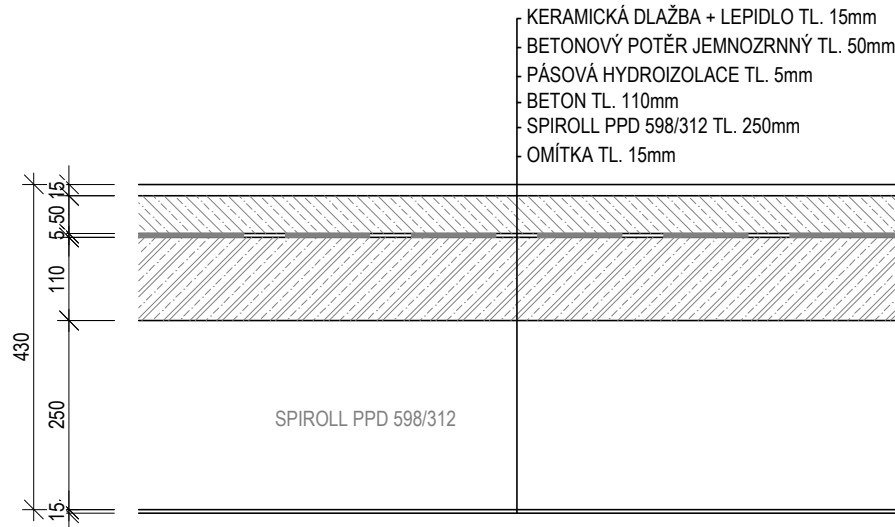

Vedoucí projektant - HIP		Martin Polách		 <div>R&P PROJEKT STATIKA, PROJEKCE S.R.O.</div> <div>Havlíčkovo nábreží 2128/38 702 00 Ostrava-Moravská Ostrava Česká republika www.rpprojekt.cz IČ: 278 51 443 DIČ: CZ27851443</div>	mobil: +420 775 33 43 18 +420 777 19 20 39		
Projektant		Ing. Lenka Štenclová			e-mail: rojickova@rpprojekt.cz polach@rpprojekt.cz		
Vypracoval		Ing. Lenka Štenclová					
Objednatel		Město Bohumín Masarykova 158, 735 81 Bohumín					
Název stavby:				Profese		stavebně-konstrukční	
Část:				Č. zak.		090218	
				Stupeň		technická pomoc	
				Datum		11/2018	
				Formát		4x A4 (A2)	
Název výkresu:				Měřítko		Číslo výkresu	
KUCHYNĚ 1.PP A 1.NP - STÁVAJÍCÍ STAV				1:50		090218-3	