



M 1:50

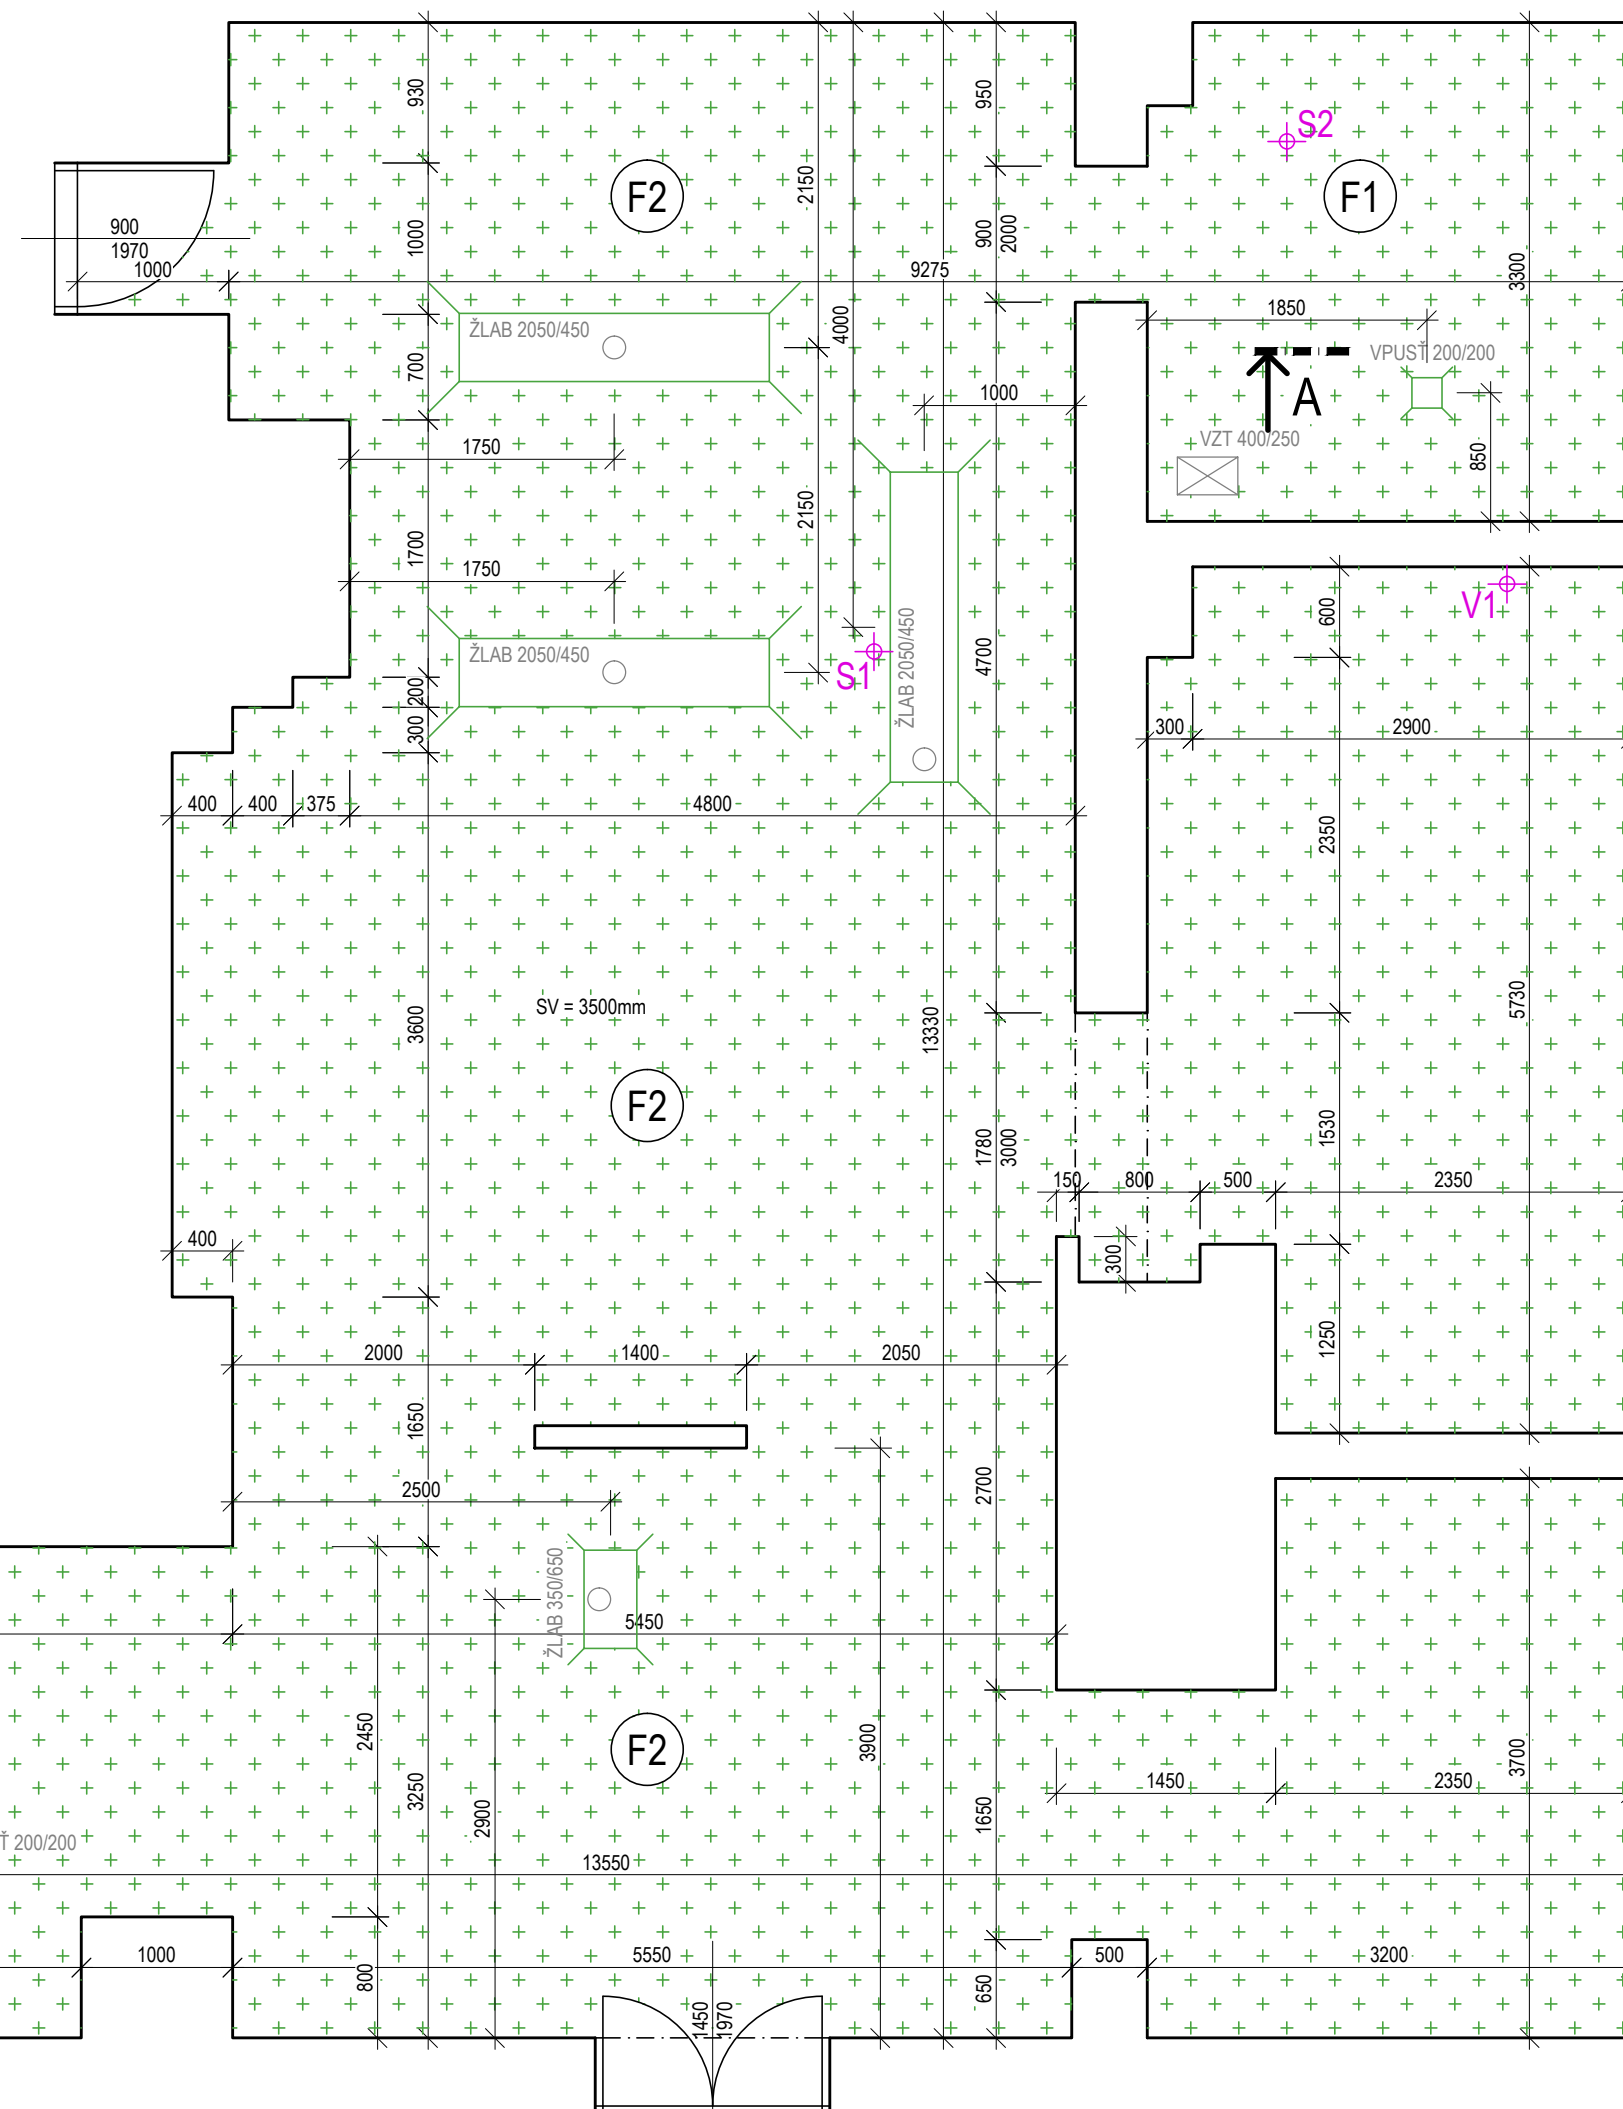


A

- KERAMICKÁ DLÁŽBA + LEPIDLO TL. 15mm
- BETONOVÝ POTÉR JEMNOZRNÝ TL. 50mm
- PÁSOVÁ HYDROIZOLACE TL. 5mm
- BETON TL. 260mm
- PZD 249-60/330 TL. 100mm
- OMÍTKA TL. 15mm

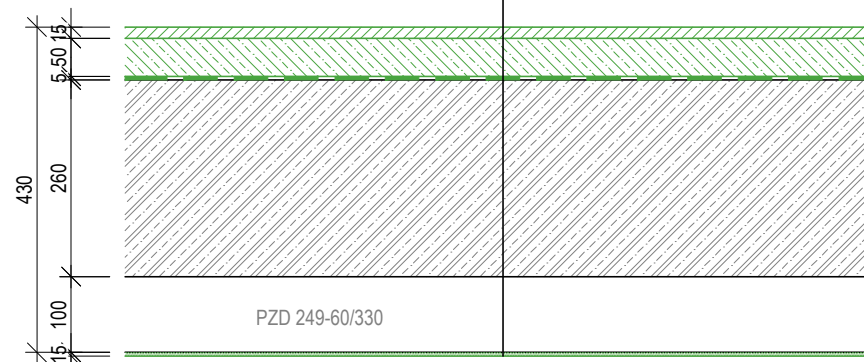

- KERAMICKA DLAZBA + LEPIDLO TL. 15mm
- BETONOVÝ POTĚR JEMNOZRNÝ TL. 50mm
- PÁSOVÁ HYDROIZOLACE TL. 5mm
- BETON TL. 110mm
- SPIROLL PPD 598/312 TL. 250mm
- OMÍTKA TL. 15mm

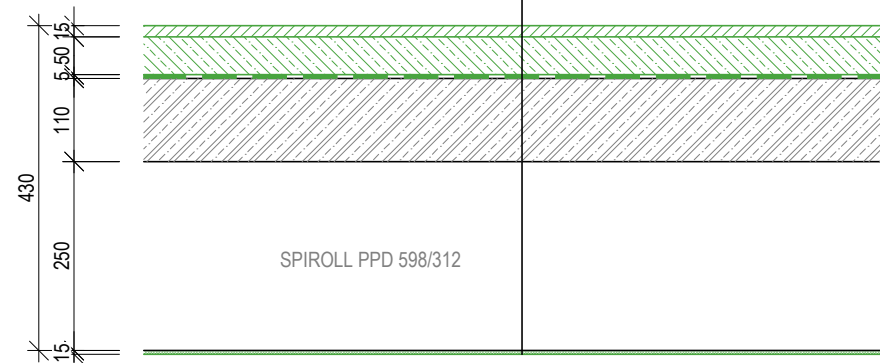


ODSTRANĚNÍ NÁŠLAPNÉ VRSTVY PODLAHY
ROZSAH VIZ BOURANÁ SKLADBA F1, F2

TECHNOLOGIE KUCHYNĚ BUDE PŘED ZAHÁJENÍM BOURACÍCH PRACÍ VYSTĚHOVÁNA. VYSTĚHOVÁNÍ ZAJISTÍ INVESTOR.

V.1.PP BUDOU OSEKÁNY OMÍTKY STROPŮ A STĚN. OMÍTKY STĚN OSEKAT PO OKLAD, TJ ŠÍŘCE 700mm POD STROPEM.

V.1.NP BUDOU ODSTRANĚNY NEREZOVÉ ŽLABY, VPUSTI, BUDOU ODSTRANĚNY VŠECHNY PODLAHOVÉ VRSTVY AZ PO NOSNOU KONSTRUKCI PODLAHY (VIZ BOJRAKE SKLADBY). BUDOU OKLEPÁNY OMÍTKA A ODSTRANĚNY OKLADY DO VÝŠKY 500mm NAD PODLAHU.

Vedoucí projektant – HIP		Martin Polách		 Havlíčkovo nábřeží 2728/38 702 00 Ostrava-Moravská Ostrava Česká republika www.rpprojekt.cz IČ: 278 51 443 DIČ: C227851443	mobil: +420 775 33 43 18 +420 777 19 20 39 e-mail: rojckova@rpprojekt.cz polach@rpprojekt.cz
Projektant		Ing. Lenka Štenclová			
Vypracoval		Ing. Lenka Štenclová			
Objednatel	Město Bohumín Masarykova 158, 735 81 Bohumín				
Název stavby:	Oprava podlahy a sanace stropní konstrukce v zázemí kuchyně objektu ZŠ Masarykova, Seifertova 601, Bohumín			Profese	stavebně-konstrukční
Část:	Výkresová dokumentace			Č. zak.	090218
				Stupeň	technická pomoc
				Datum	11/2018
				Formát	4x A4 (A2)
Název výkresu:	KUCHYŇÉ 1.NP - BOURANÉ KONSTRUKCE			Měřítko 1:50	Číslo výkresu 090218-5