

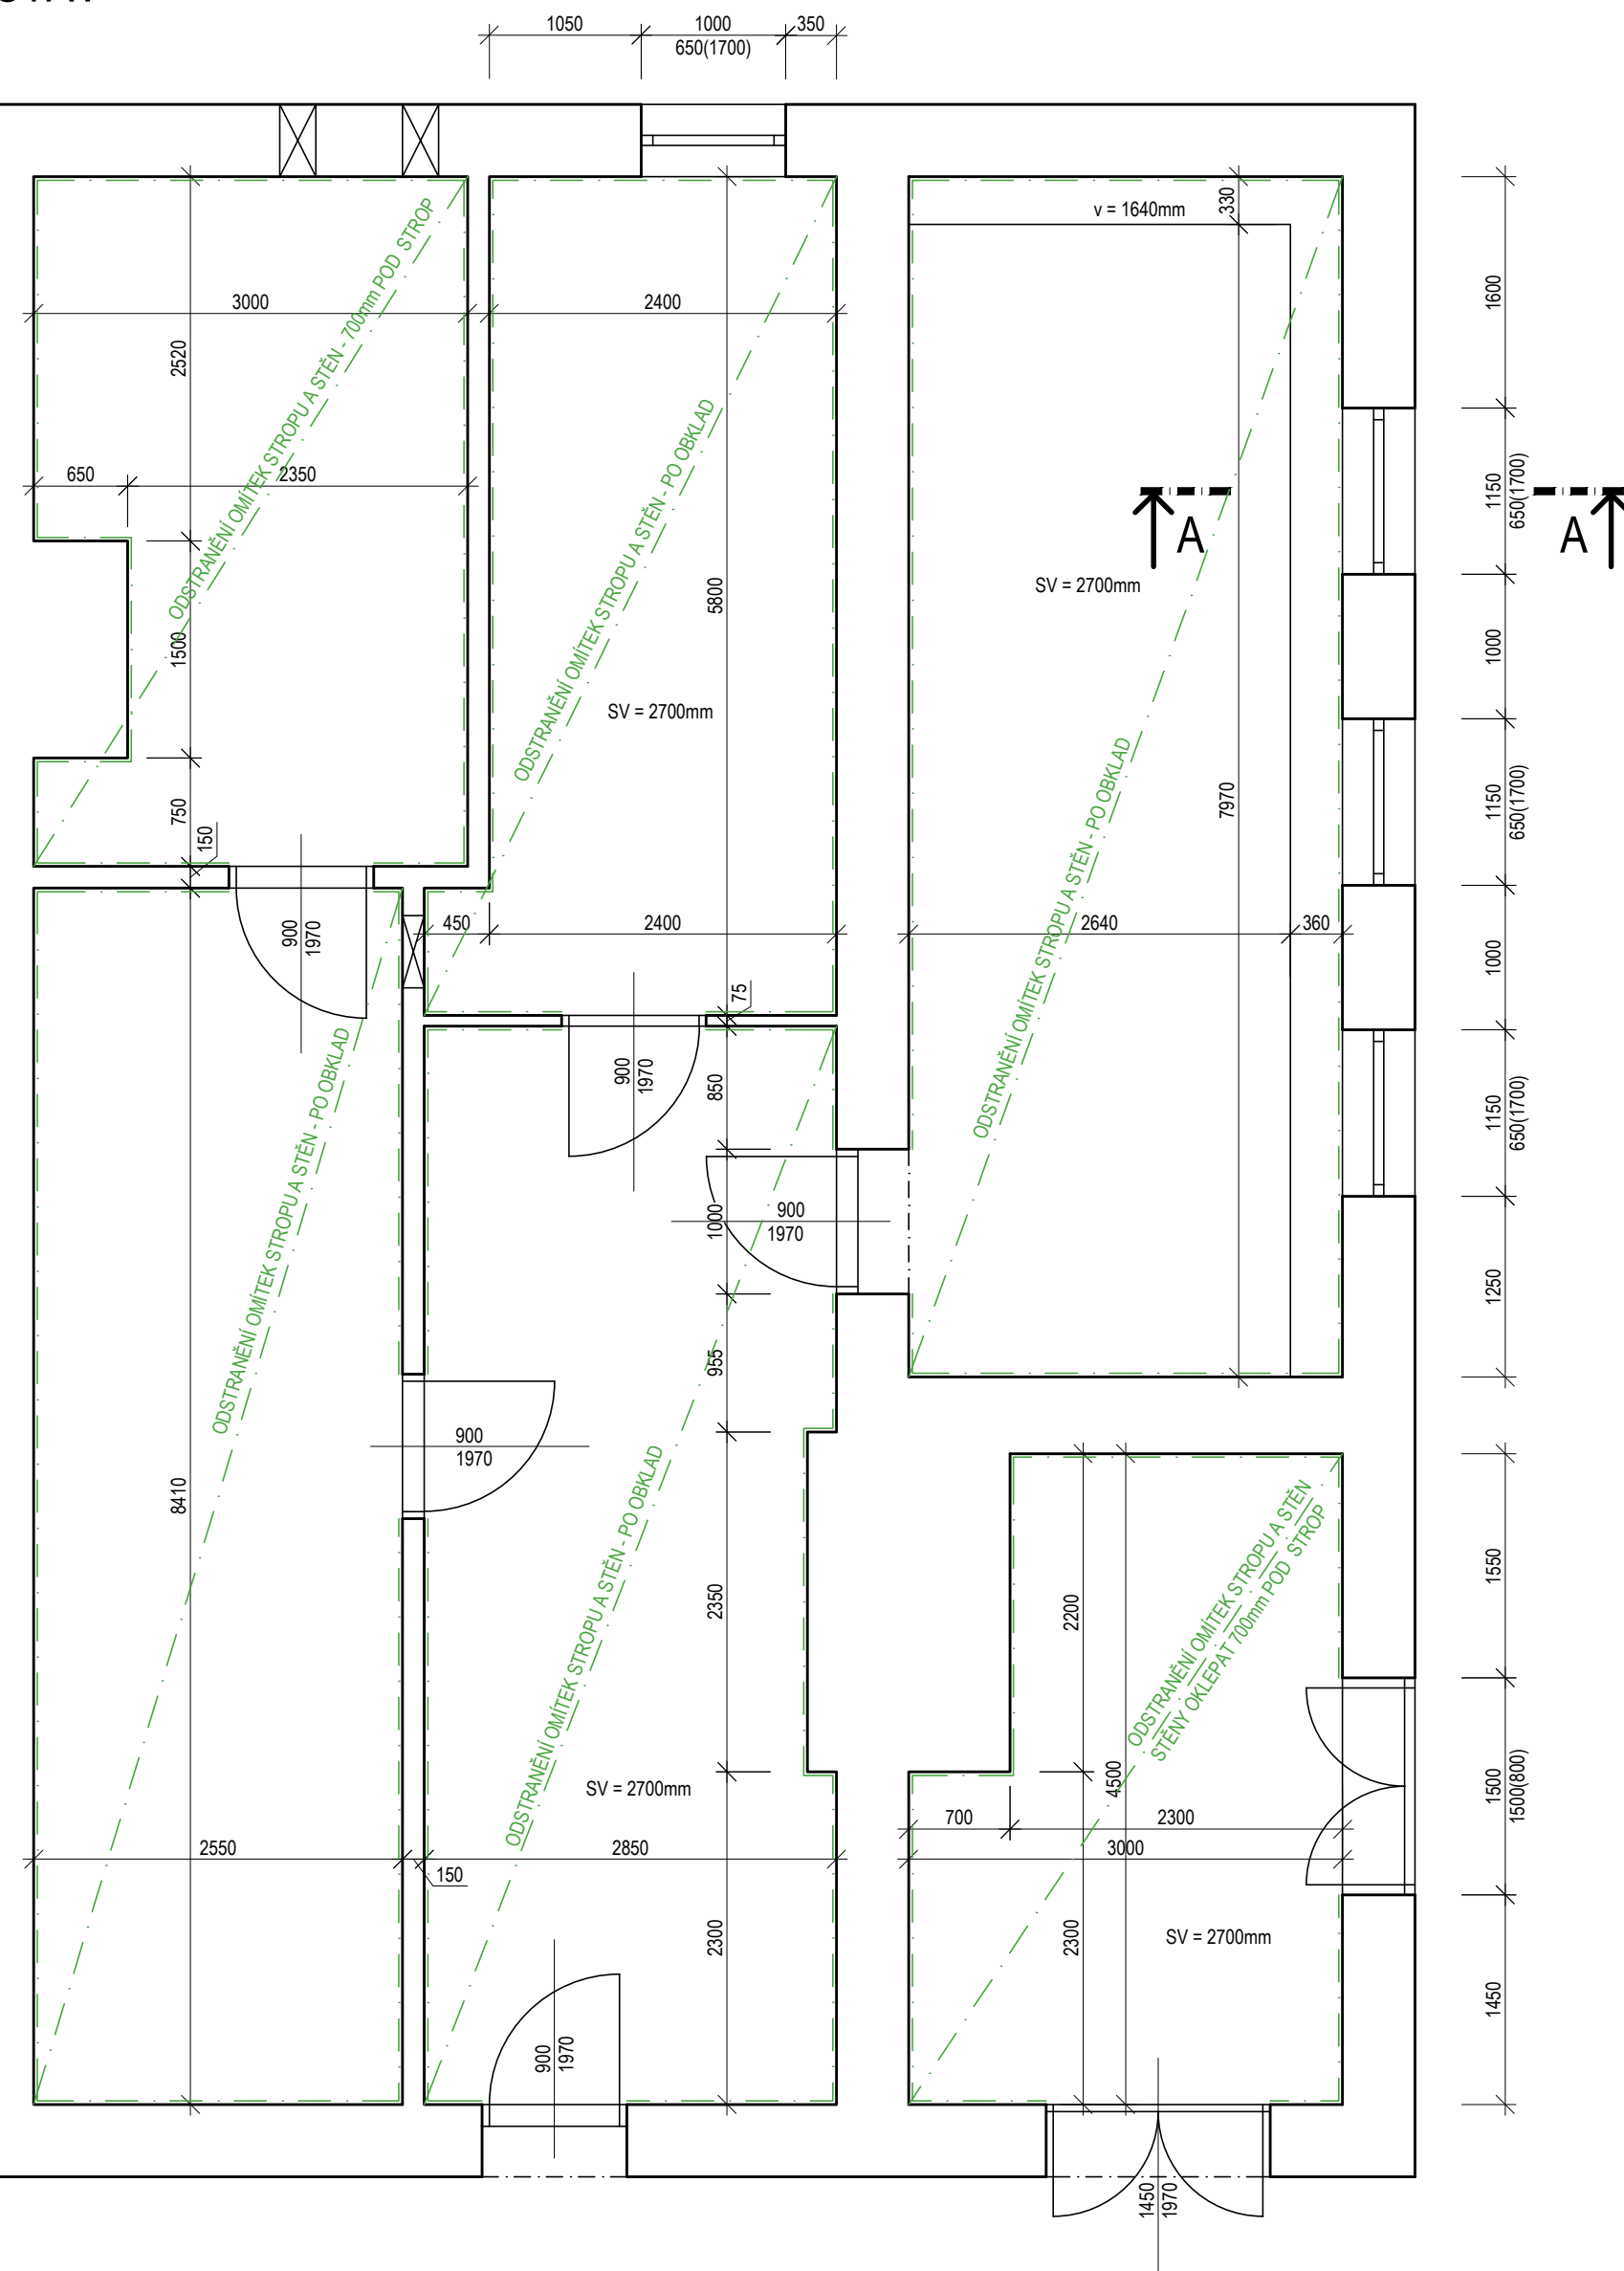



M 1:50

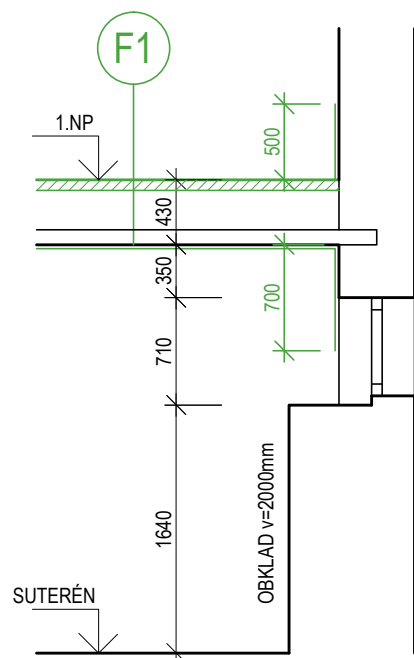

- KERAMICKÁ DLÁŽBA + LEPIDLO TL. 15mm
- BETONOVÝ POTÉR JEMNOZRNÝ TL. 50mm
- PÁSOVÁ HYDROIZOLACE TL. 5mm
- BETON TL. 260mm
- PZD 249-60/330 TL. 100mm
- OMÍTKA TL. 15mm

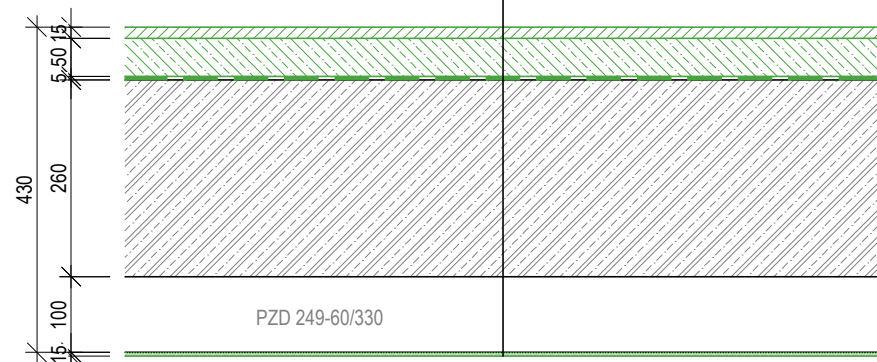


- KERAMICKÁ DLAZBA + LEPIDLO TL. 15mm
- BETONOVÝ POTĚR JEMNOZRNÝ TL. 50mm
- PÁSOVÁ HYDROIZOLACE TL. 5mm
- BETON TL. 110mm
- SPIROLL PPD 598/312 TL. 250mm
- OMÍTKA TL. 15mm

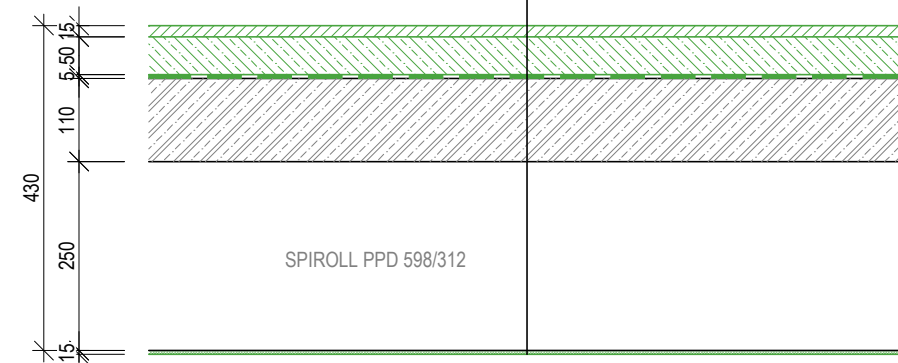

TECHNOLOGIE KUCHYNĚ BUDE PŘED ZAHÁJENÍM BOURACÍCH PRACÍ VYSTĚHOVÁNA. VYSTĚHOVÁNÍ ZAJISTÍ INVESTOR.

1.V.1.PP BUDOU OSEKÁNY OMÍTKY STROPŮ A STĚN. OMÍTKY STĚN OSEKAT PO OKBLAD, T.J. ŠÍŘCE 700mm POD STROPEM.

1.V.1.NP BUDOU ODSTRANĚNY NEREZOVÉ ŽLABY, VPUSTI, BUDOU ODSTRANĚNY VŠECHNY PODLAHOVÉ VRSTVY AŽ PO NOSNOU KONSTRUKCI PODLAHY (VZ BOURANÉ SKLADBY), BUDOU OKLEPÁNY OMÍTKY A ODSTRANĚNÝ OKLADY DO VÝŠKY 500mm NAD PODLAHU.

Vedoucí projektant – HIP	Martin Polách	 Havlíčково nábreží 2728/38 702 00 Ostrava-Moravská Ostrava Česká republika www.rpprojekt.cz IČ: 278 51 443    DIČ: CZ27851443	mobil: +420 775 33 43 18 +420 777 19 20 39
Projektant	Ing. Lenka Štenclová		e-mail: rojickova@rpprojekt.cz polach@rpprojekt.cz
Vypracoval	Ing. Lenka Štenclová		
Objednatel	Město Bohumín Masarykova 158, 735 81 Bohumín		
Název stavby:	<b>Oprava podlahy a sanace stropní konstrukce v zázemí kuchyně objektu ZŠ Masarykova, Seifertova 601, Bohumín</b>		Profese <i>stavebně-konstrukční</i> Č. zak. <i>090218</i> Stupeň <i>technická pomoc</i> Datum <i>11/2018</i> Formát <i>4xA4 (A2)</i>
Část:	<b>Výkresová dokumentace</b>		Měřítko <i>1:50</i> Číslo výkresu <b>090218-4</b>
Název výkresu:	<b>KUCHYŇE 1.PP - BOURANÉ KONSTRUKCE</b>		