
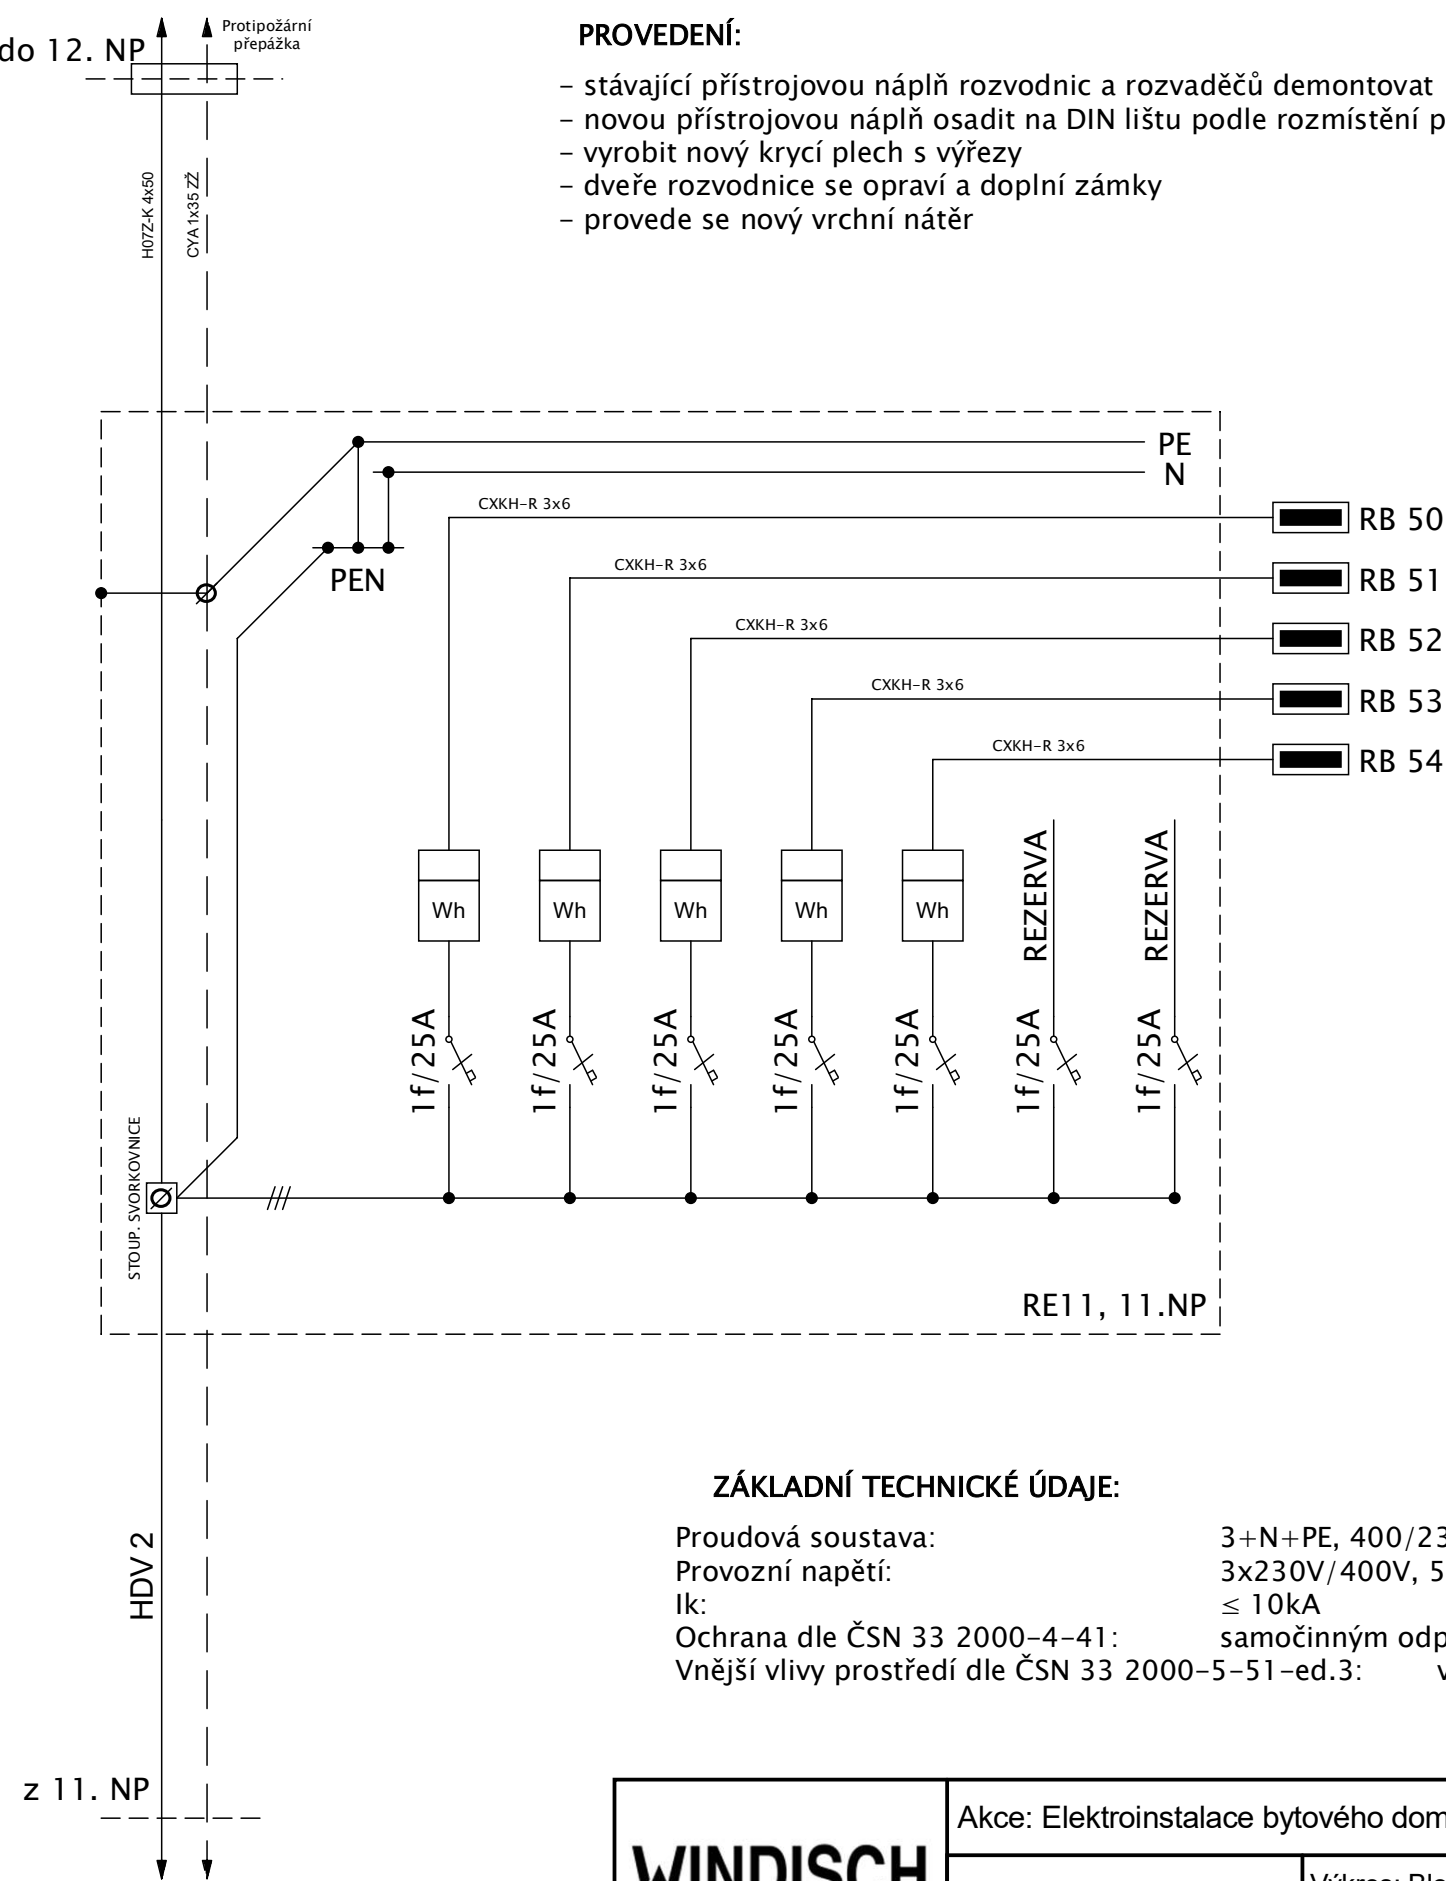


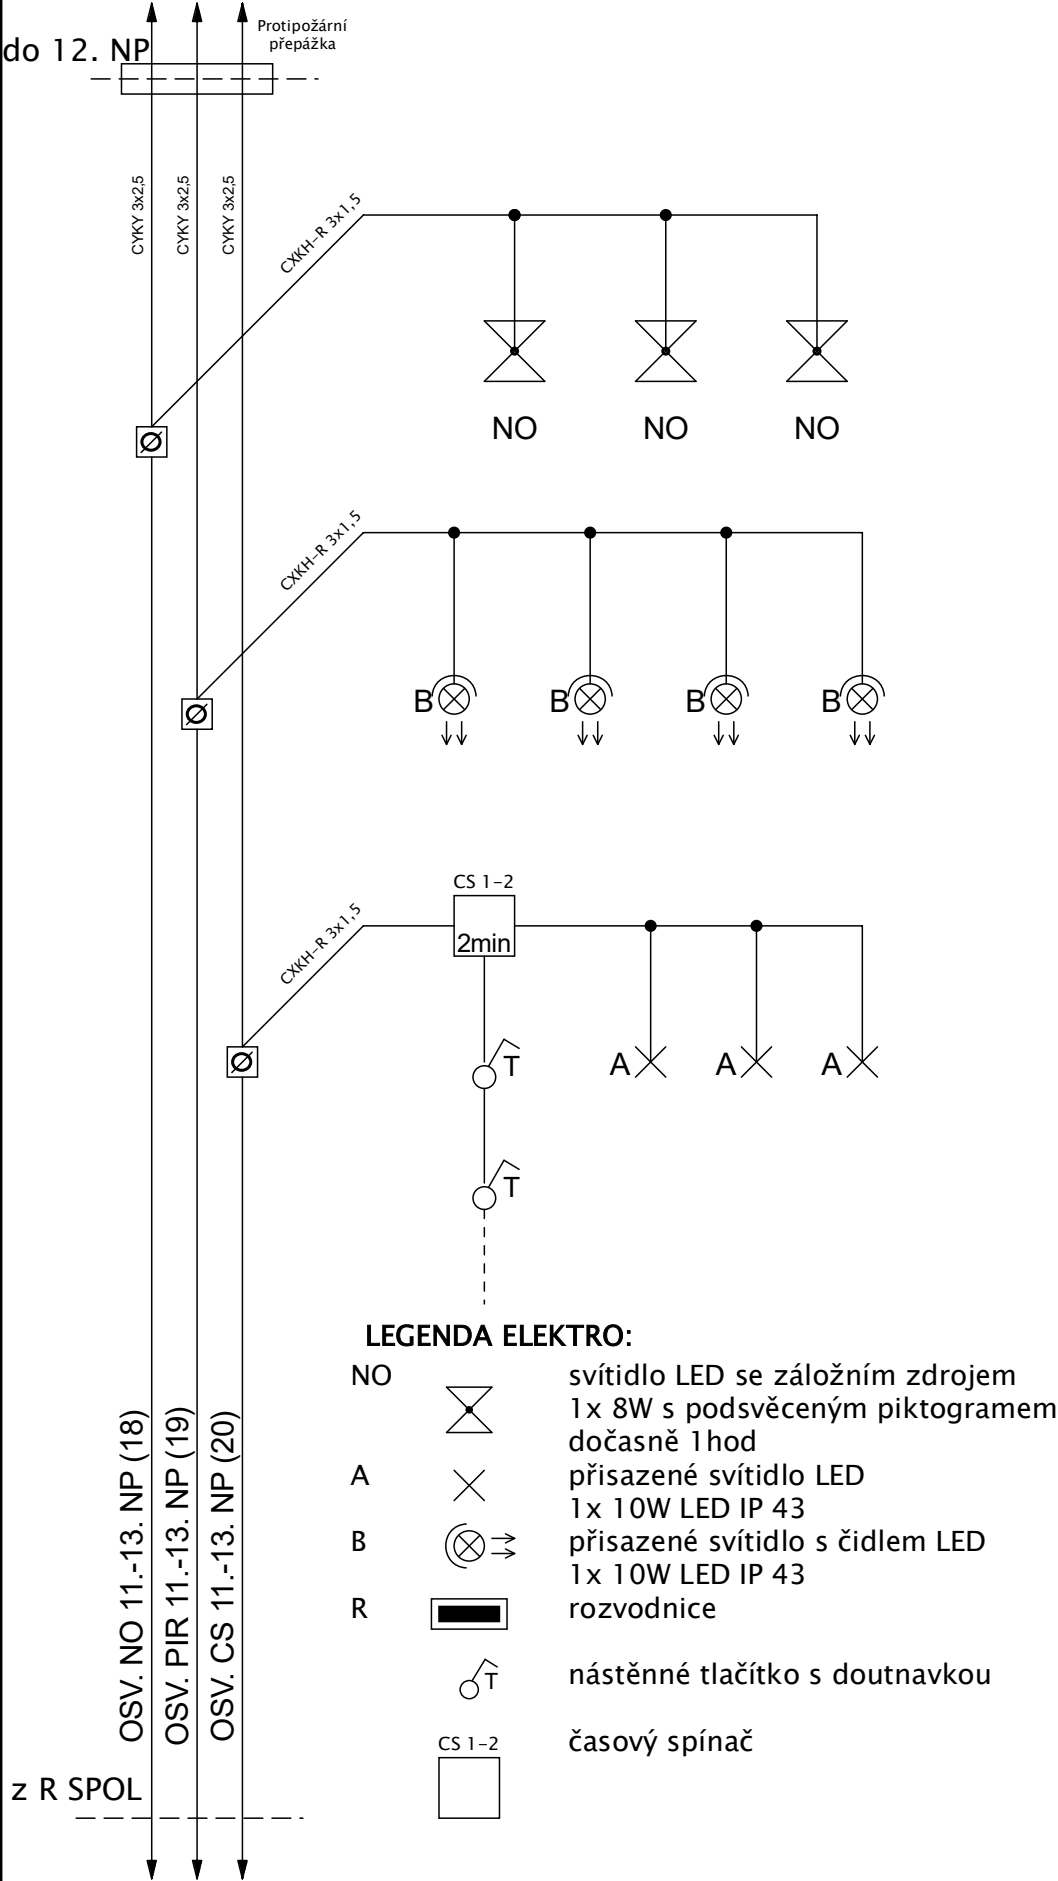

WINDISCH
ELEKTRΩ s.r.o.

Akce: Elektroinstalace bytového domu, Nerudova 1158, Bohumín

Datum: 28.09.2020

Výkres: Blokové schéma 11.NP

Autor: Jakub Bortlíček

Revize: Bc. Jan Windisch

Číslo výkresu: TD - WI - 14/2020/E.11NP