



Kreslil: ING. MILER	Projektant: ING. MILER		ING. CTIRAD MILER OCELOVÉ KONSTRUKCE A OPLÁŠTĚNÍ STAVEB IČO: 44737343, miler.projekce@gmail.com	
Objednatel: SBOR DOBROVOLNÝCH HASIČŮ BOHUMÍN-NOVÁ VES			Datum: 30.9.2020	Formát: A3
Akce: PŘÍSTŘEŠEK BOHUMÍN p.č. 3957/1, k.ú. Dolní Lutyně (598968) ČÁST – ARCHITEKTONICKO STAVEBNÍ ŘEŠENÍ			Stupeň: DPS	Měřítko: 1:5
			Zakázkové číslo: -	Část dokumentace podle vyhlášky: D.1.1.
Název výkresu: DETAILY			Revize: -	Číslo výkresu: D.1.1.-200-210

201

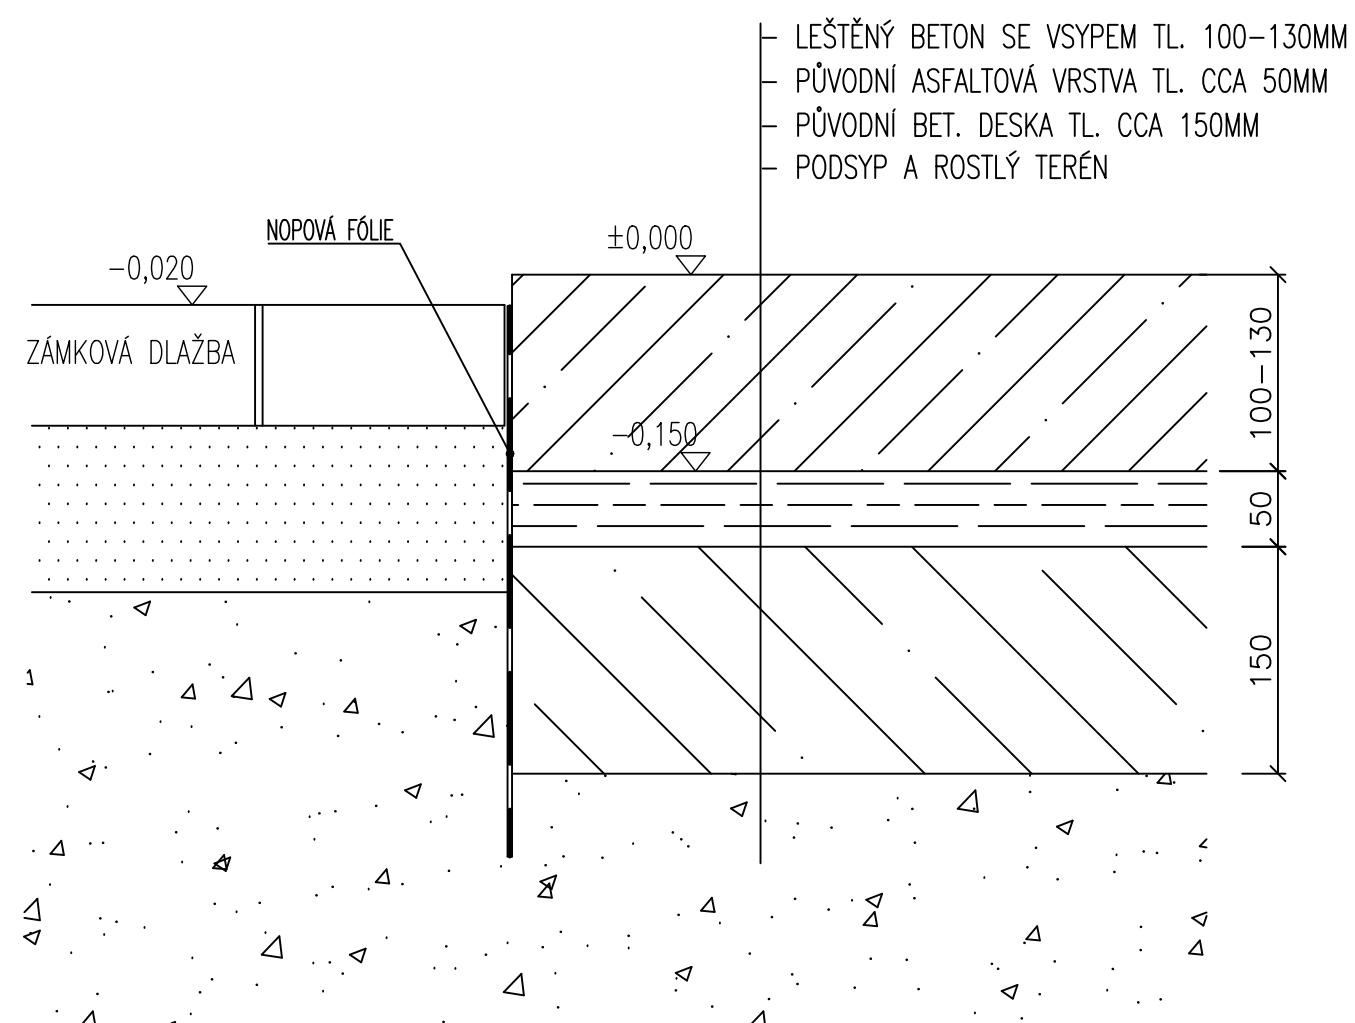


202

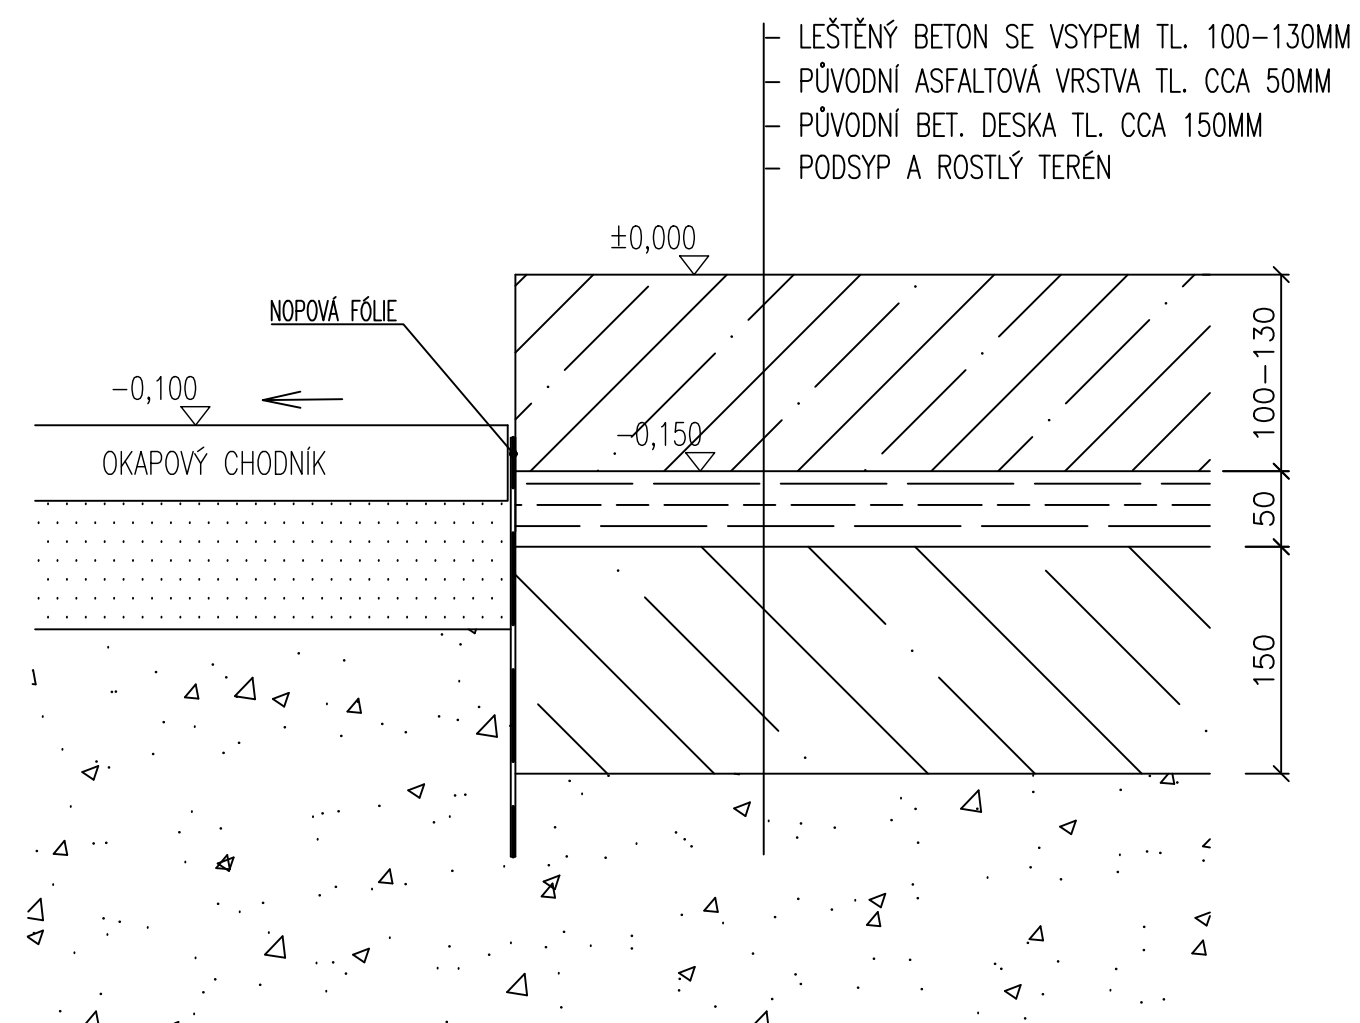

201 DETAIL UKONČENÍ PLOCHY-ZÁMKOVÁ DLAŽBA
202 DETAIL UKONČENÍ PLOCHY-OKAPOVÝ CHODNÍK

1:5

203

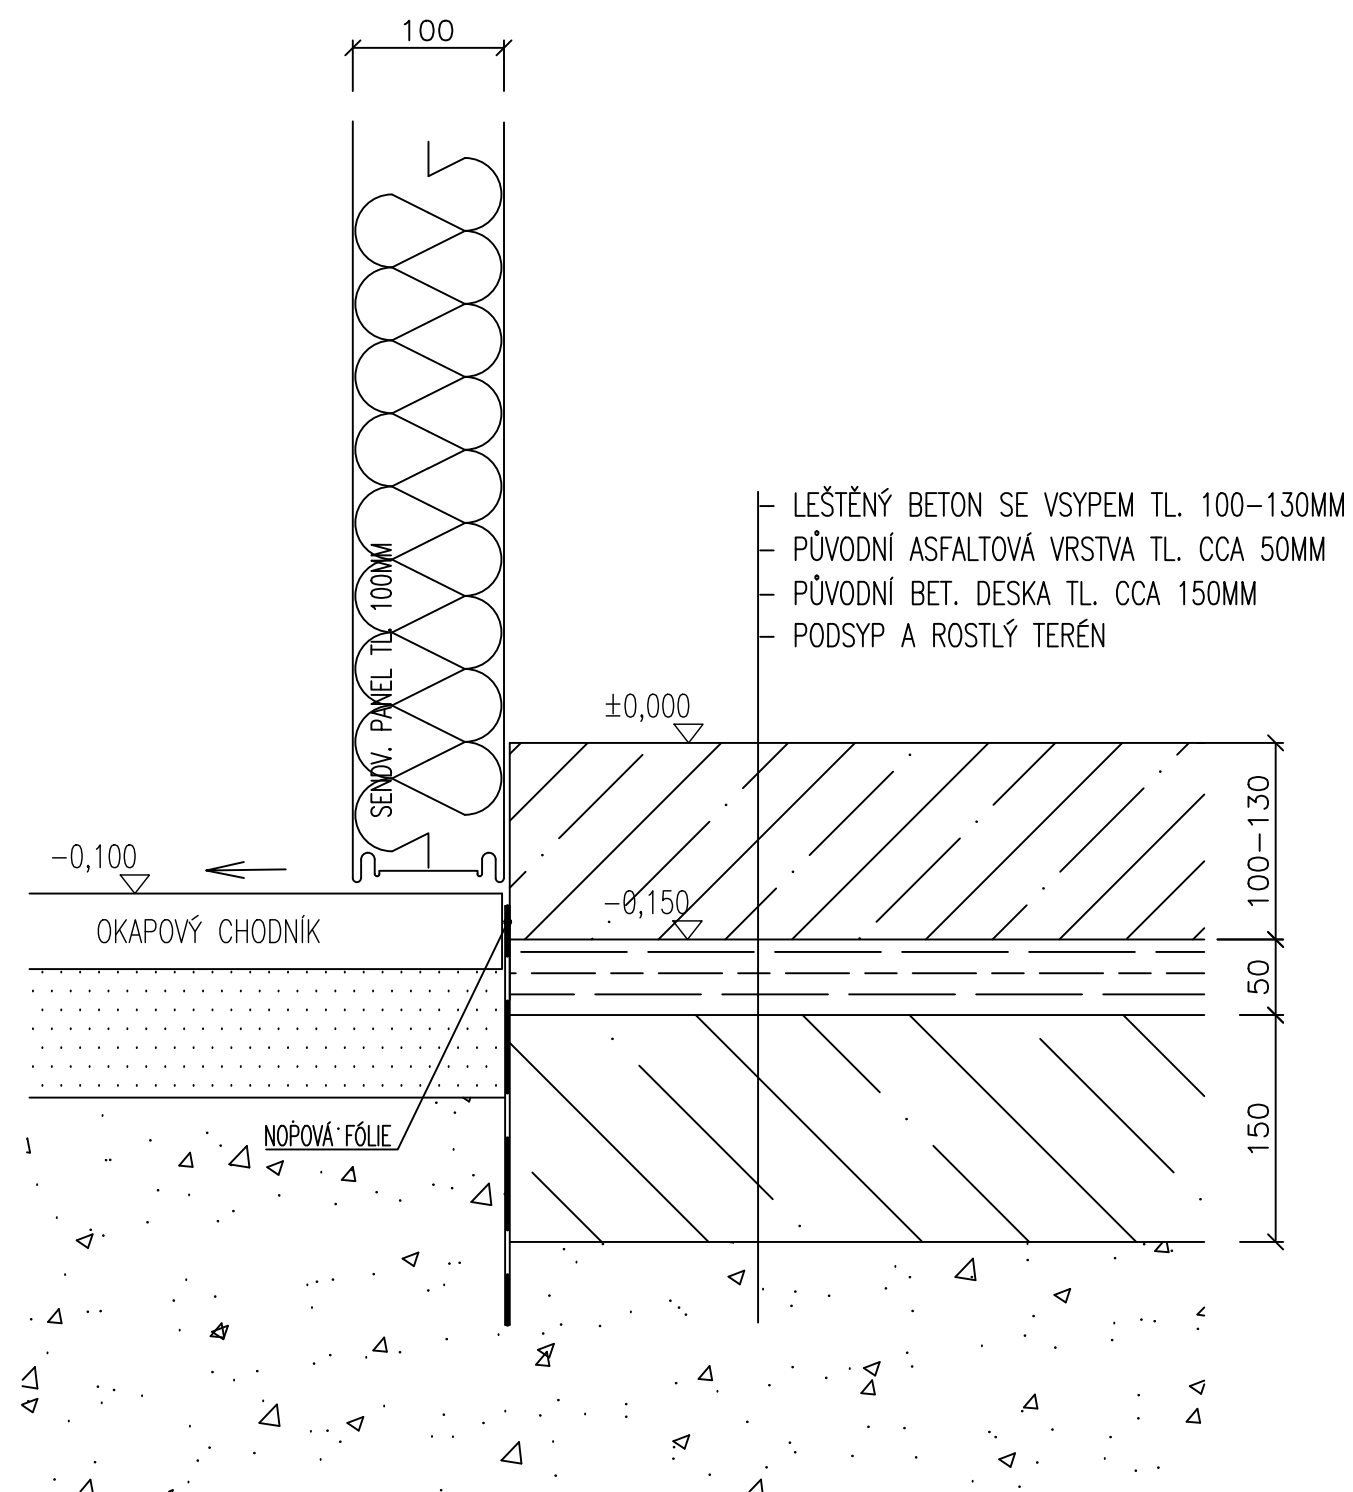


203 DETAIL UKONČENÍ PLOCHY—SENDV. PANEL

1:5

PŘÍSTŘEŠEK BOHUMÍN


MILER

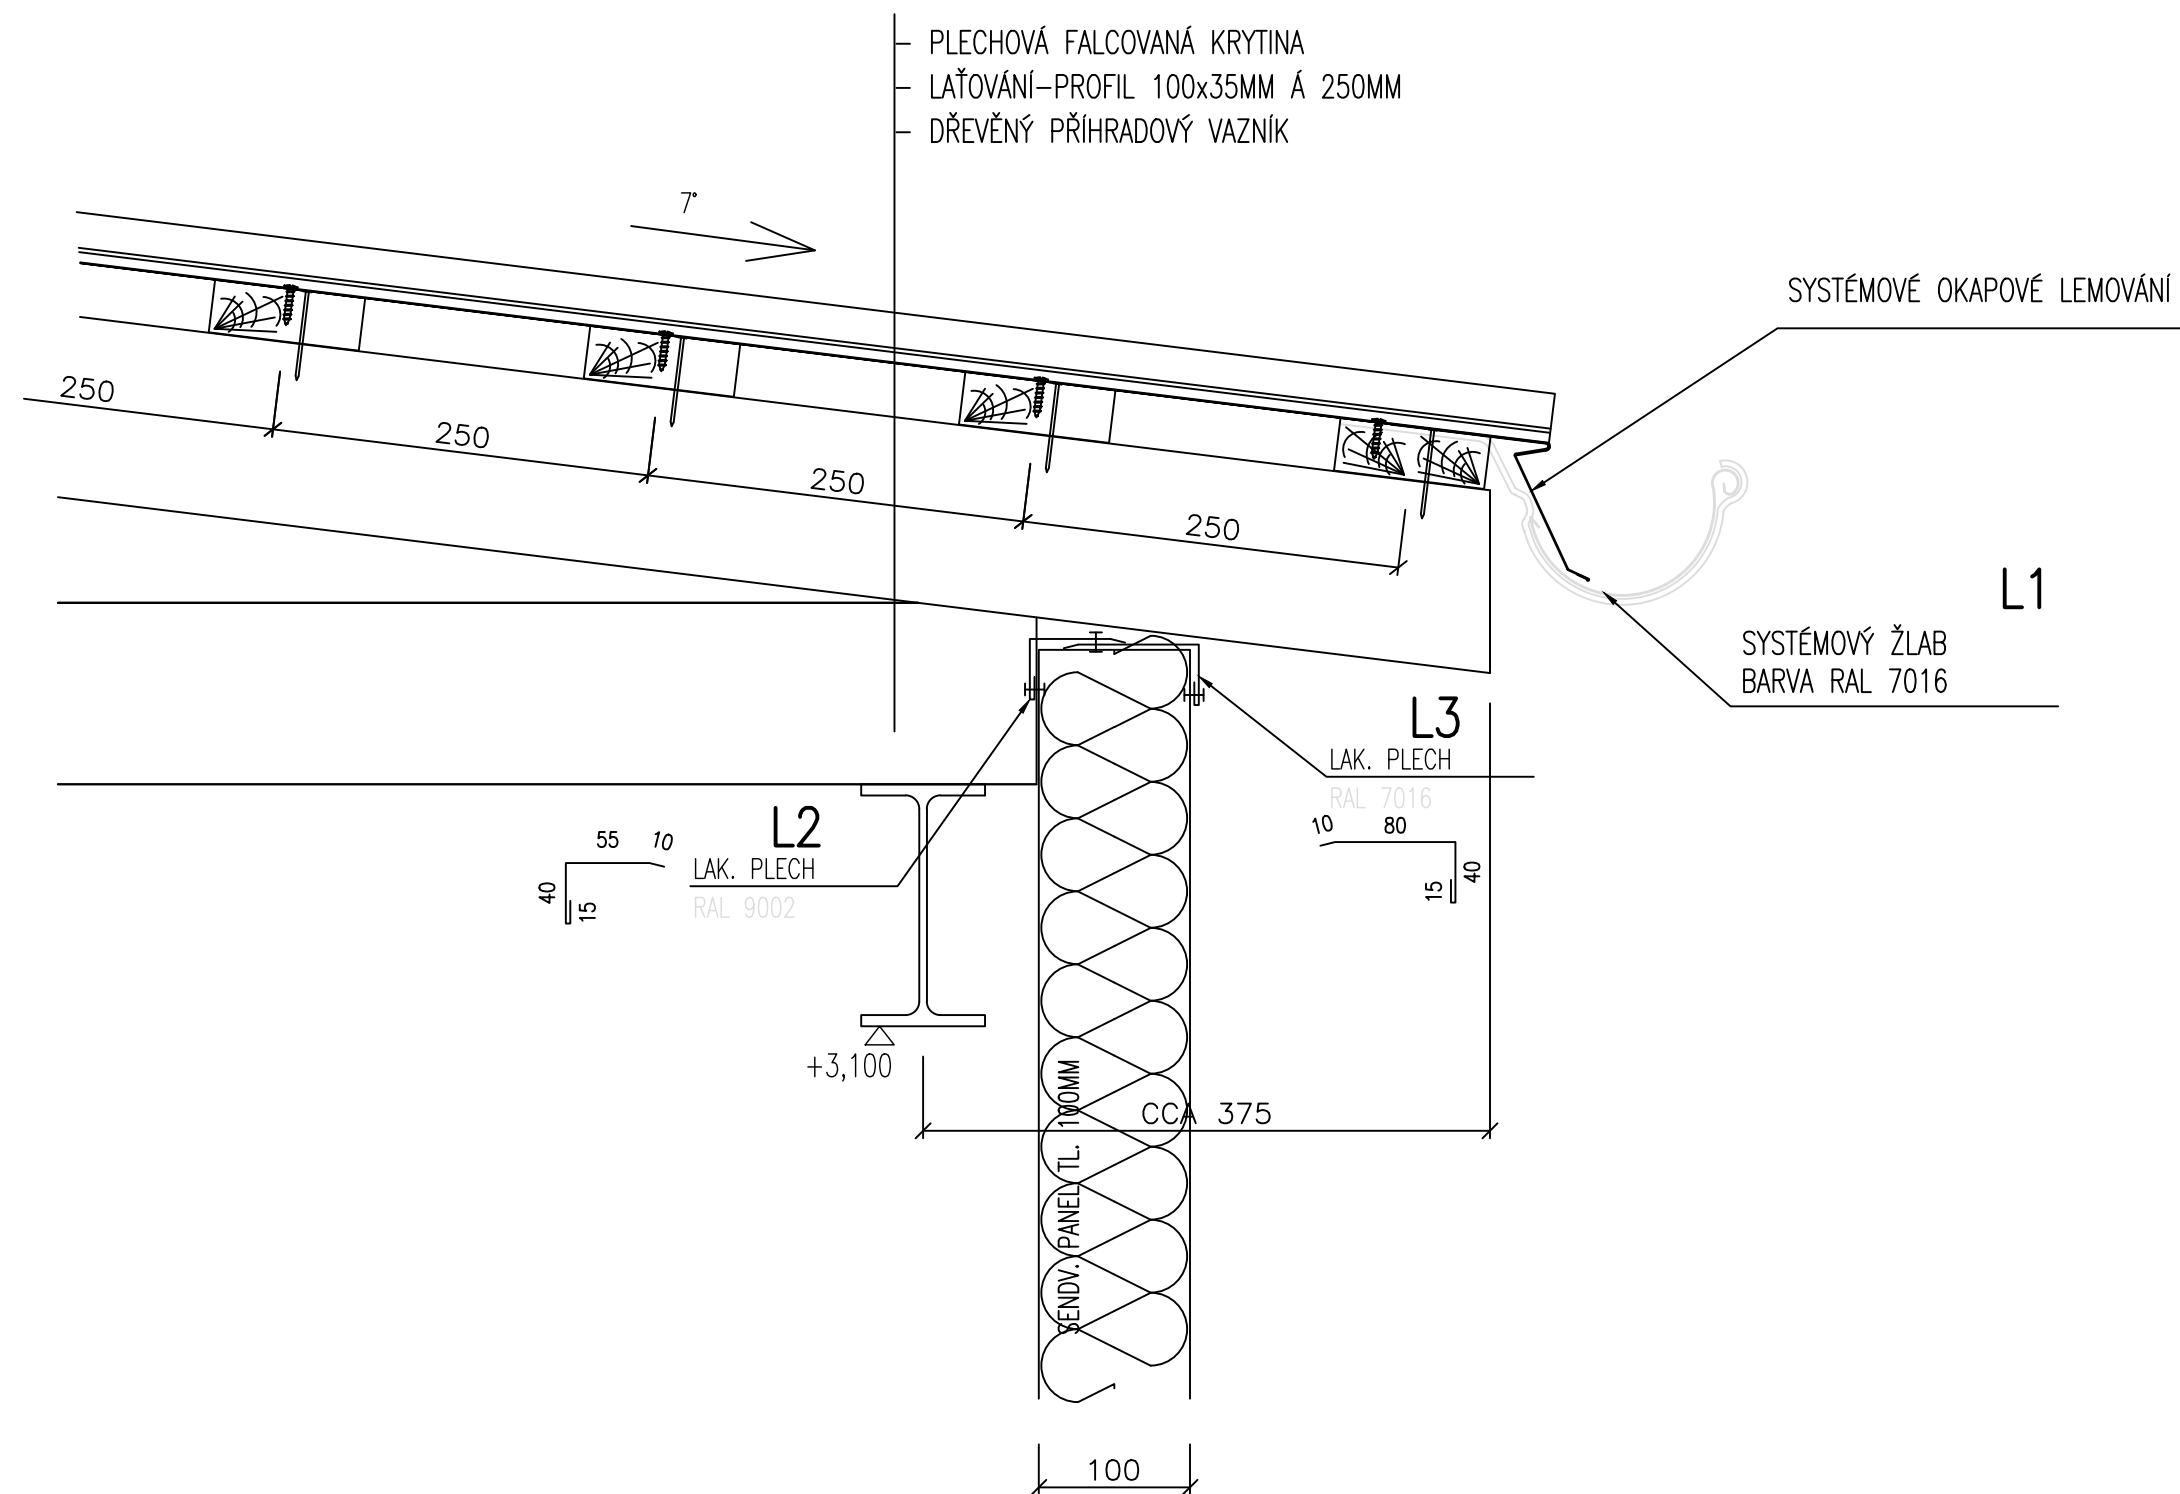

204 DETAIL U ŽLABU 1:5

PŘÍSTŘEŠEK BOHUMÍN


MILER

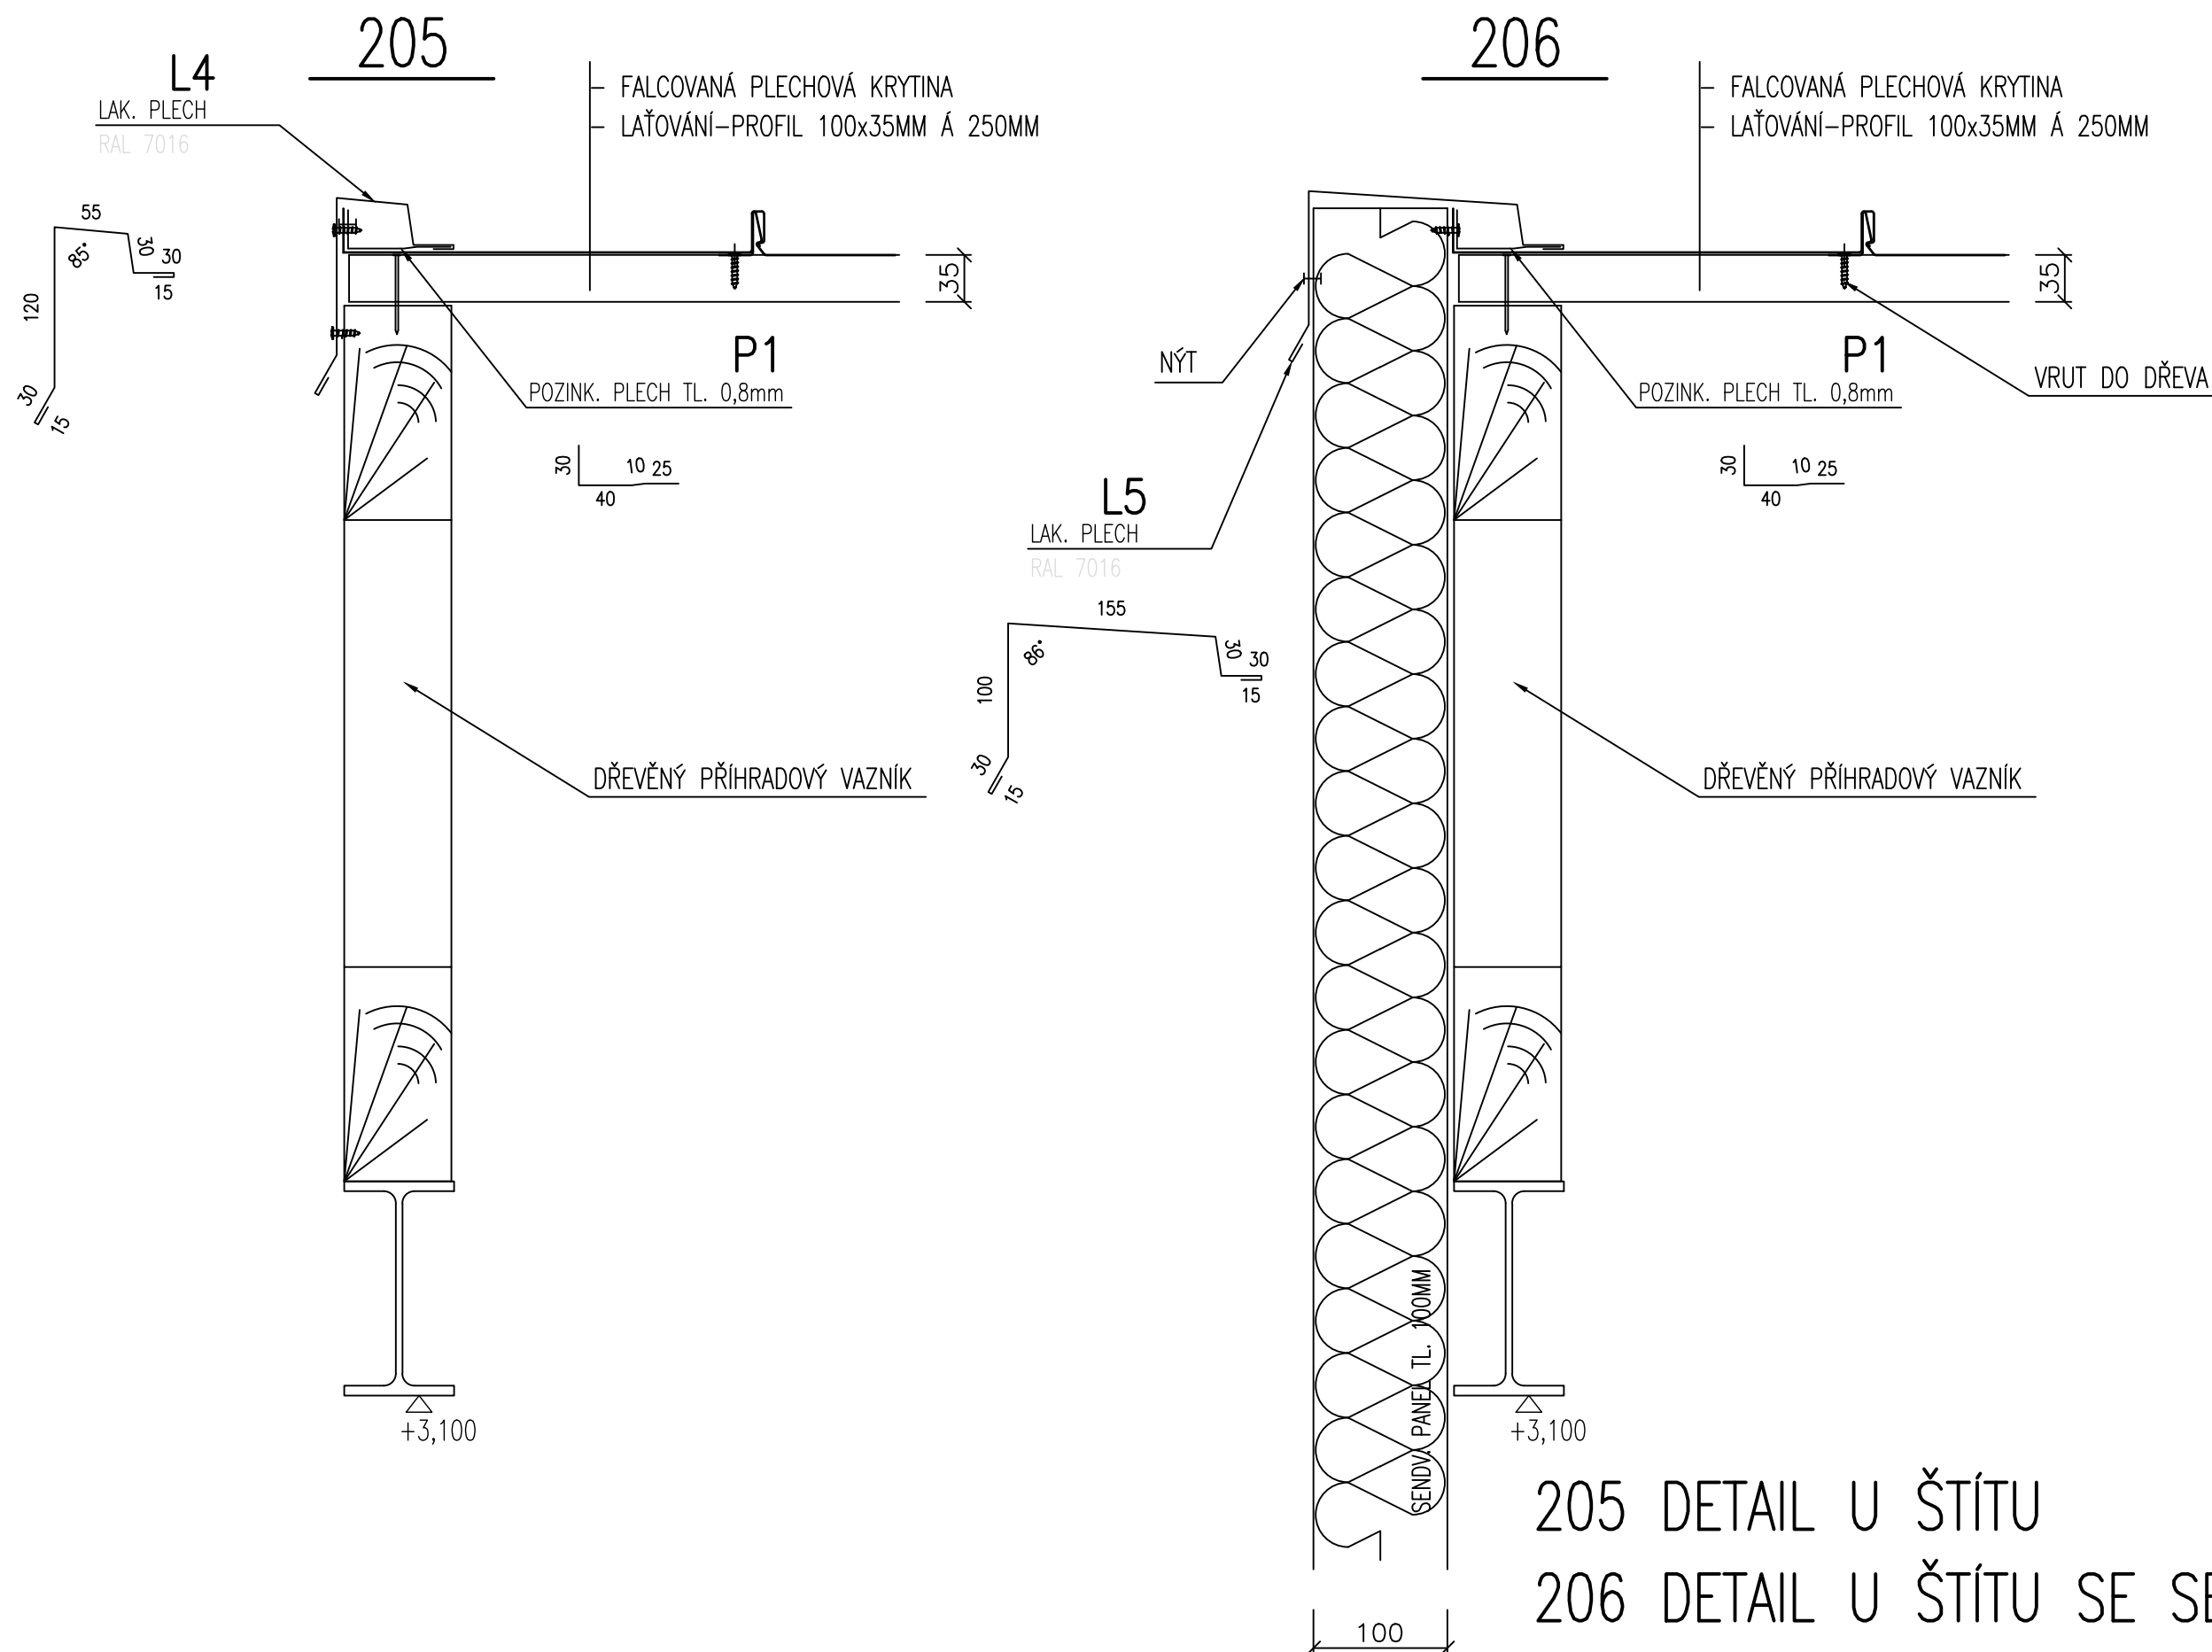

205 DETAIL U ŠTÍTU

206 DETAIL U ŠTÍTU SE SENDV. PANELEM




1:5

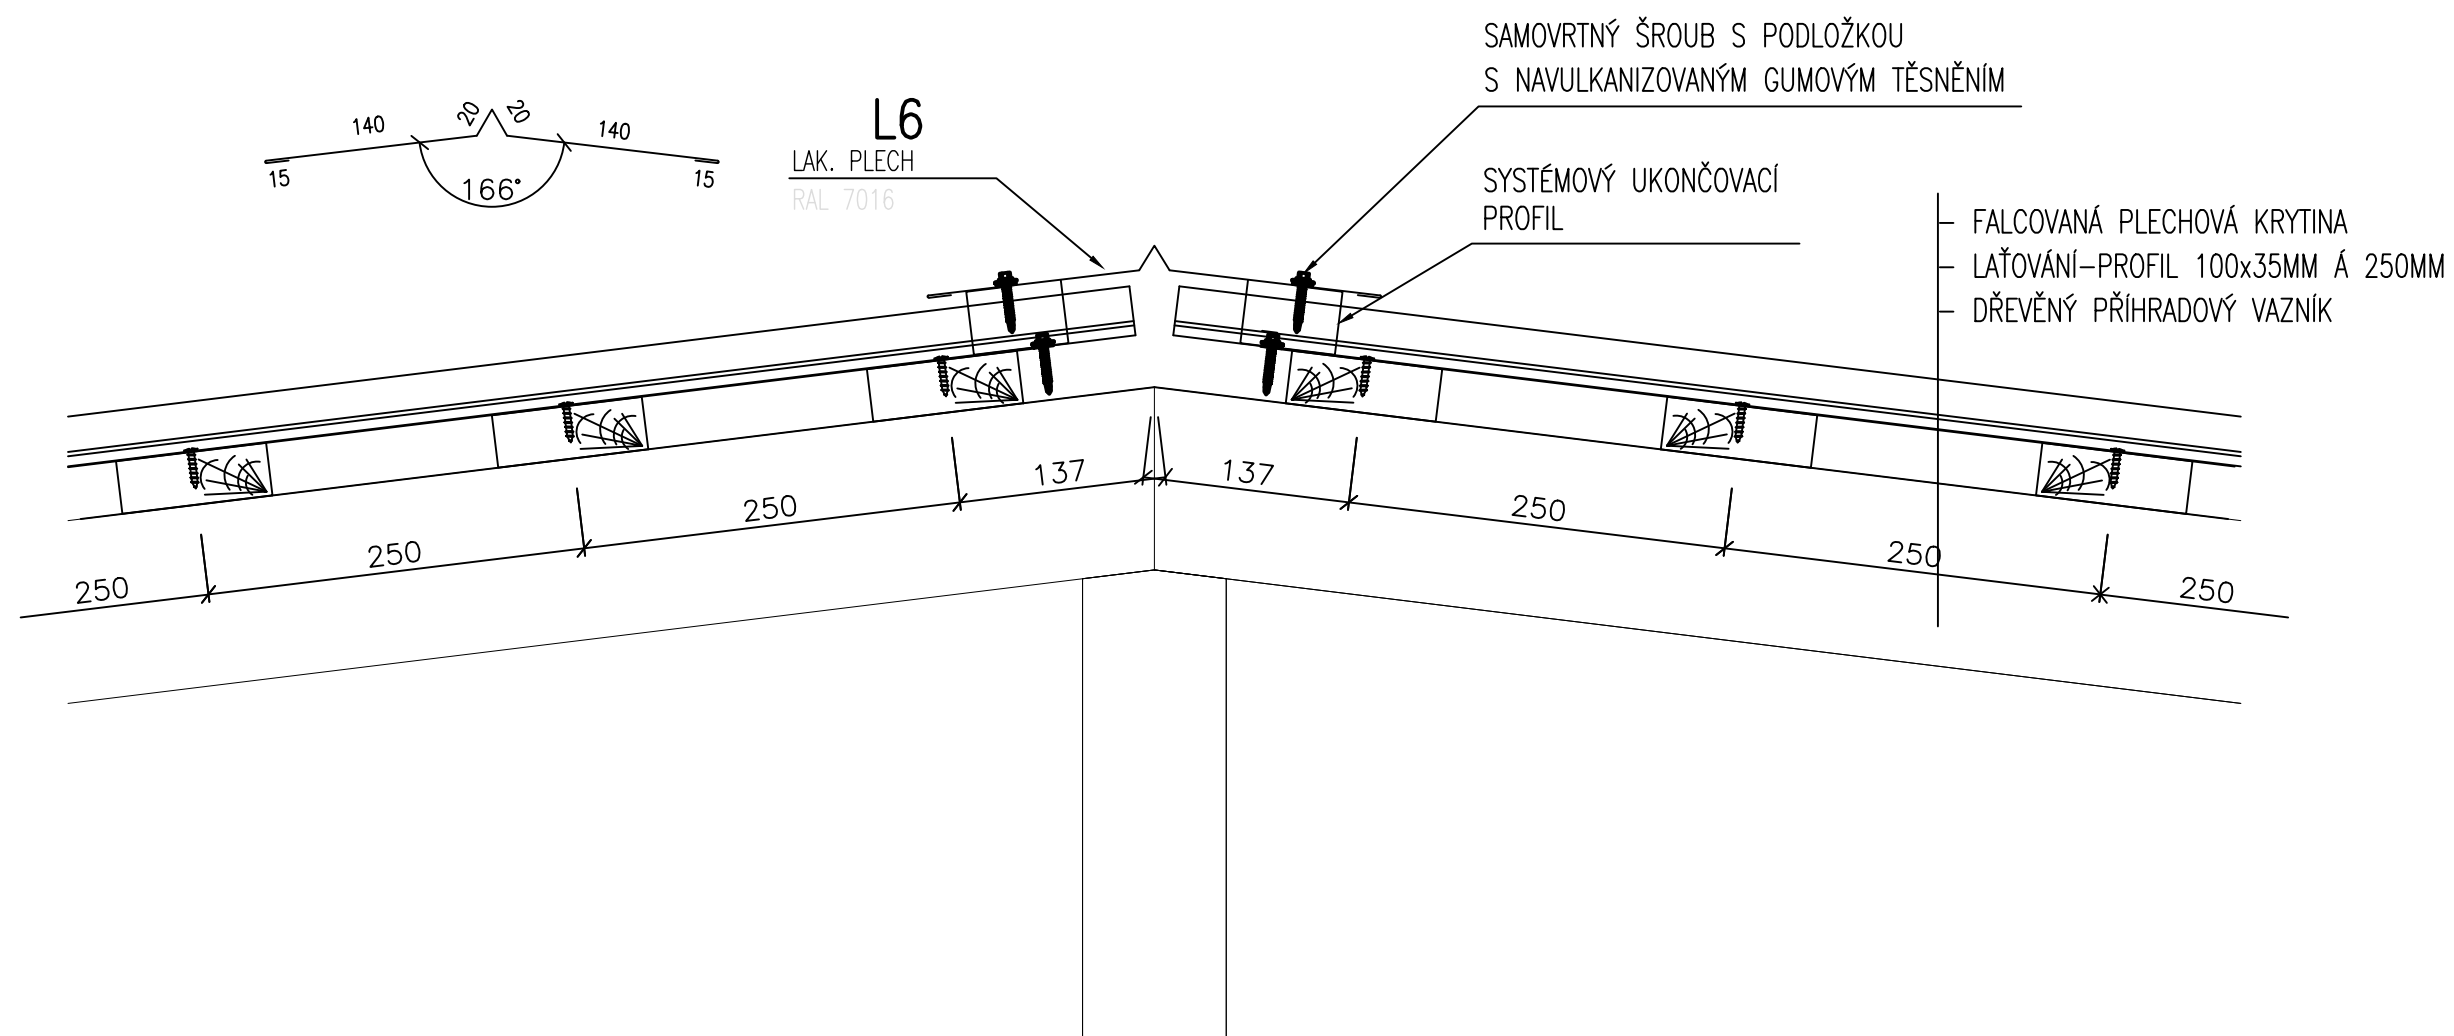

207 DETAIL U HŘEBENE 1:5

PŘÍSTŘEŠEK BOHUMÍN

MILER

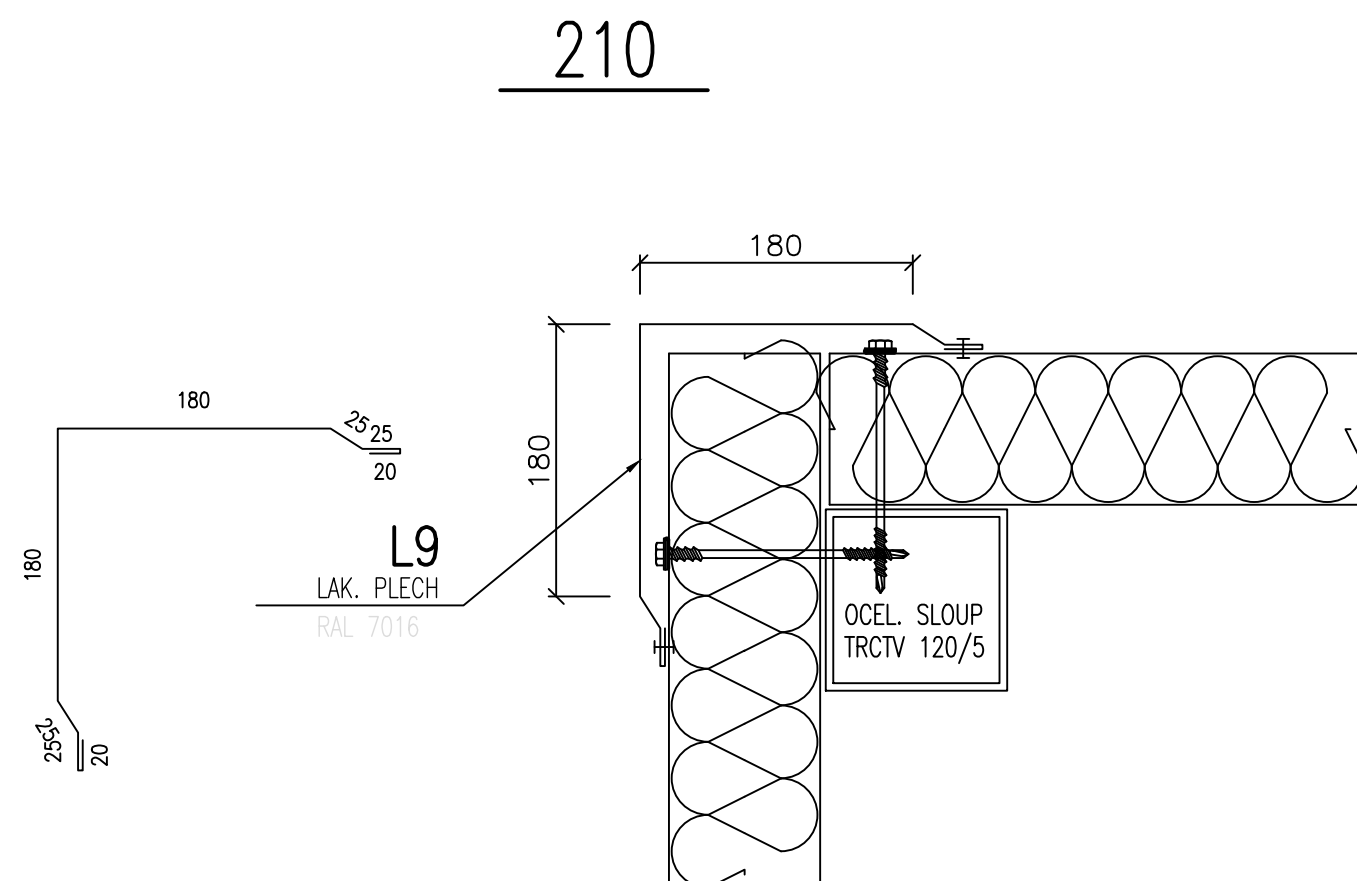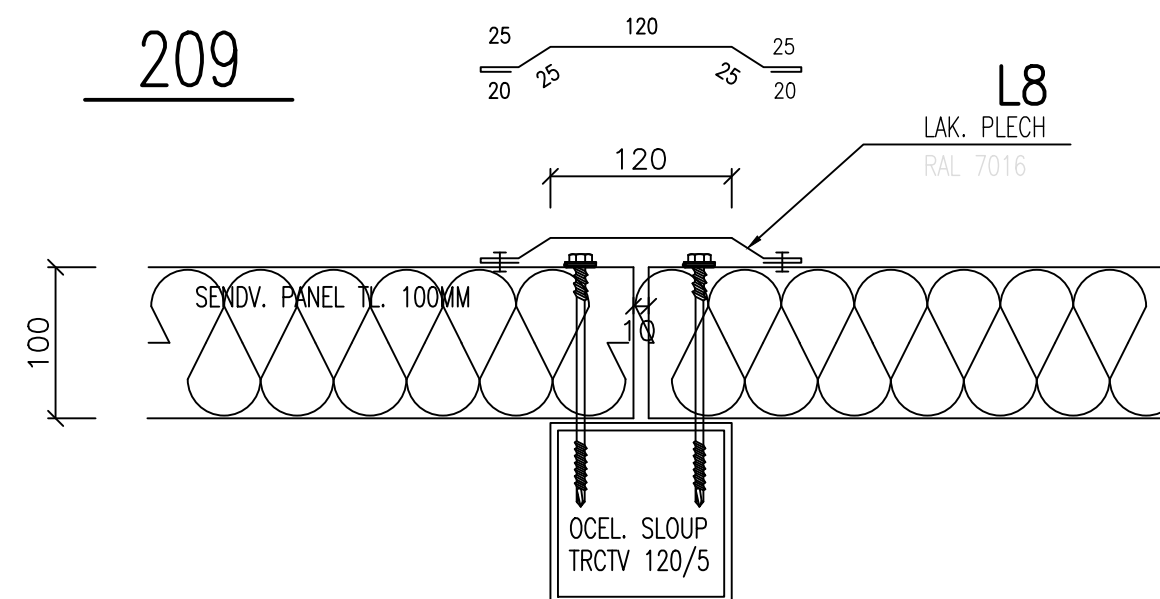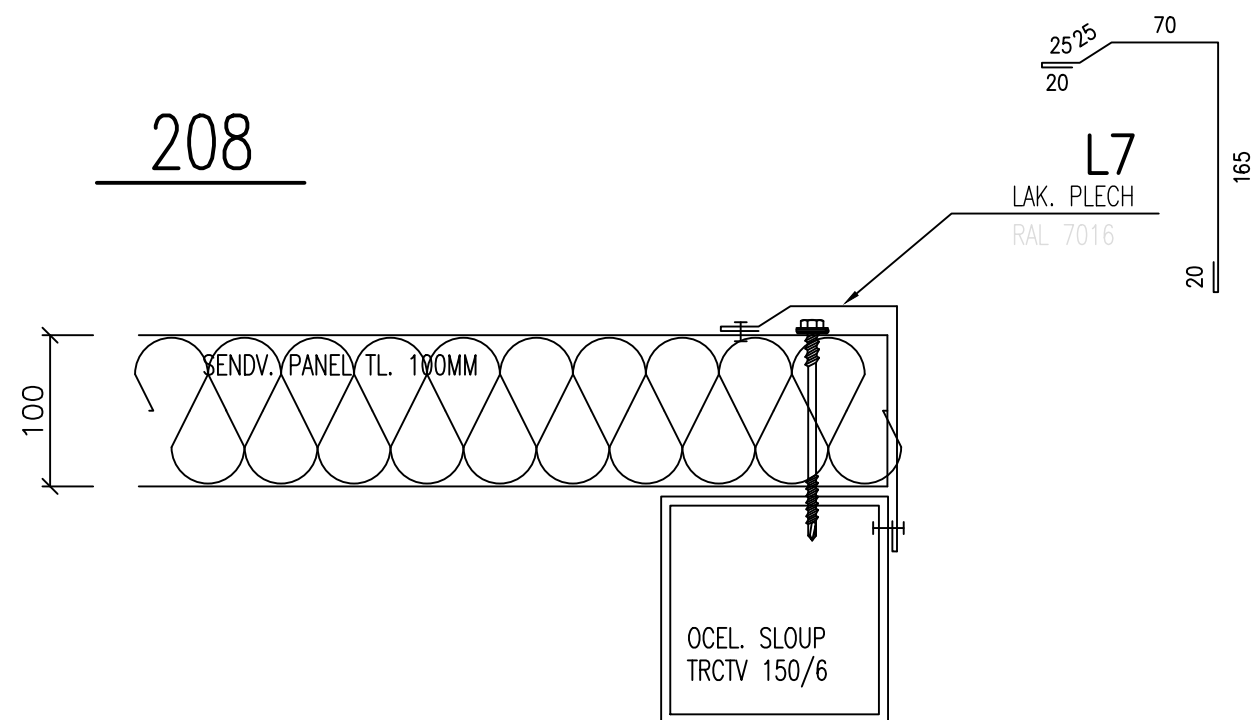

208 DETAIL UKONČENÍ SENDV. PANELU U SLOUPU

209 DETAIL LEMOVÁNÍ SVISLÉ SPÁRY

210 DETAIL LEMOVÁNÍ NÁROŽÍ

1:5